



RIS

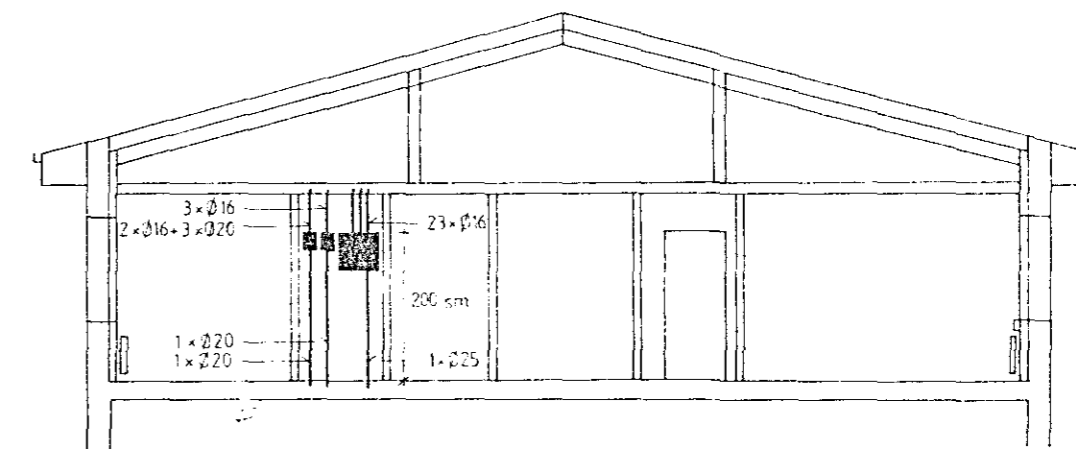

Snið A-A

 TÆKNIÞJÓNUSTAN HF. GARDARSBRAUT 18 - HÚSAVIK	Hannað	JJ
	Teknað	AP
	Dagsetn	MARS 1994
	Samb.	<i>Egill Ólafsson</i>
	Mælikv.	1:50 1:100
	TEIKN. NR.	94.08.51.02

Trönuhraun 1, Hafnarfirdi

Raflögn í risi, snið

Breytingar: