
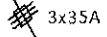
 
 
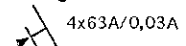
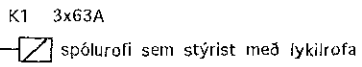


Greinatafla T 102 3/N - 400/230V TN-C-S

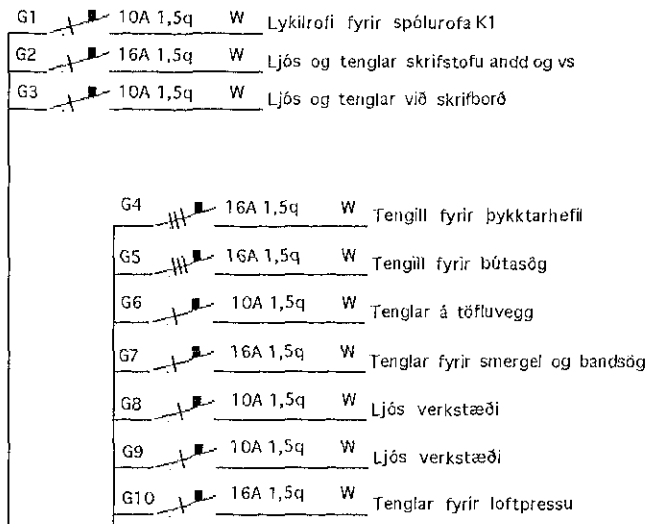

Fæðing frá aðaltöflu í sameign T1 00  
Orkumælir frá rafveitu nr 59720407

Trönuhraun 1 220 Hafnarfiði.  
 Feðgar bil 101 -102 Tafla.  
 Teiknari Jónas Stefánsson.  
 kt 271258-4459  
 Tíðkn af sept 1997 .