



Rafflögn í húsi nr. 19. við Amerikavestur í Hafnif.
 Eig: Hans Ólafsson og
 Lárus Sigurðsson.

Húsvella nr. 455 Teikning nr. 835
 Samþykkt þ. 18-7-1962
 Í.H. RAFVEITU HAFNARFJARDAR
 Kári Gunnarsson
 Eftirlitsmaður rafveita


M. 1:100.

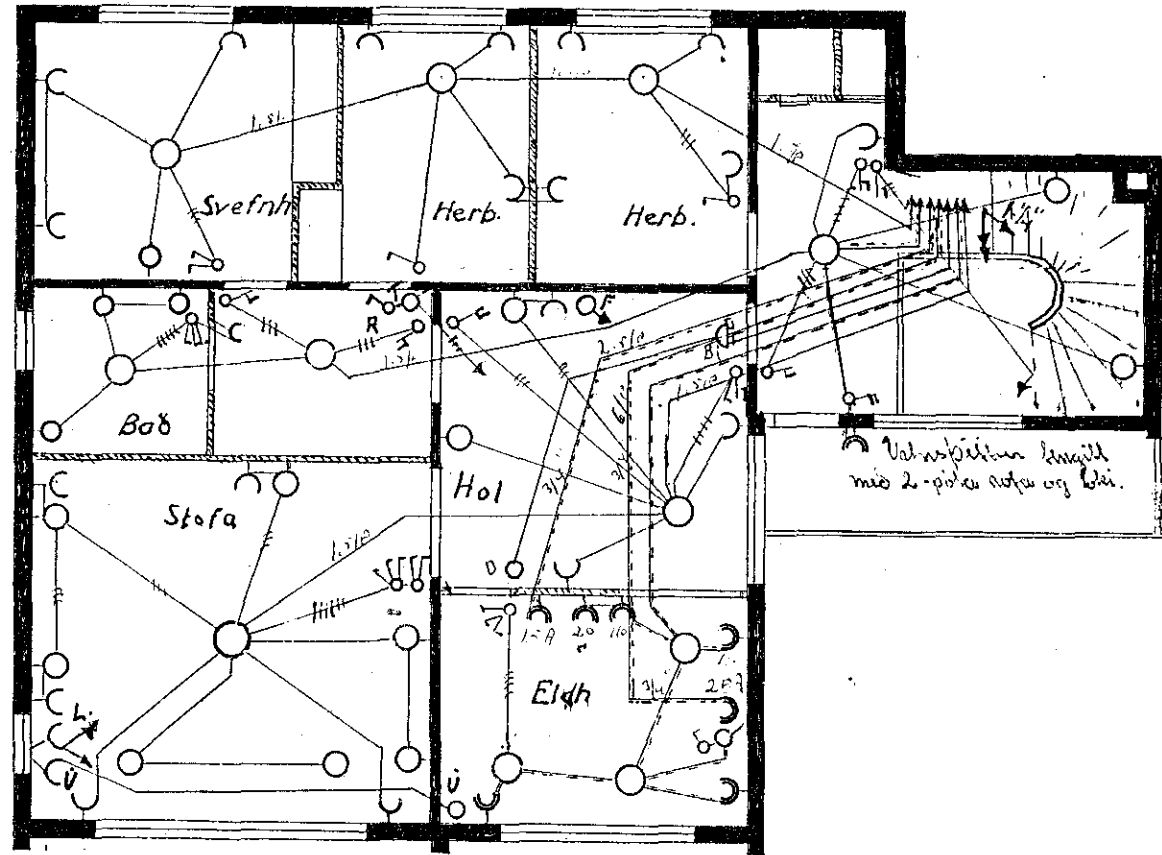

II. hæð.

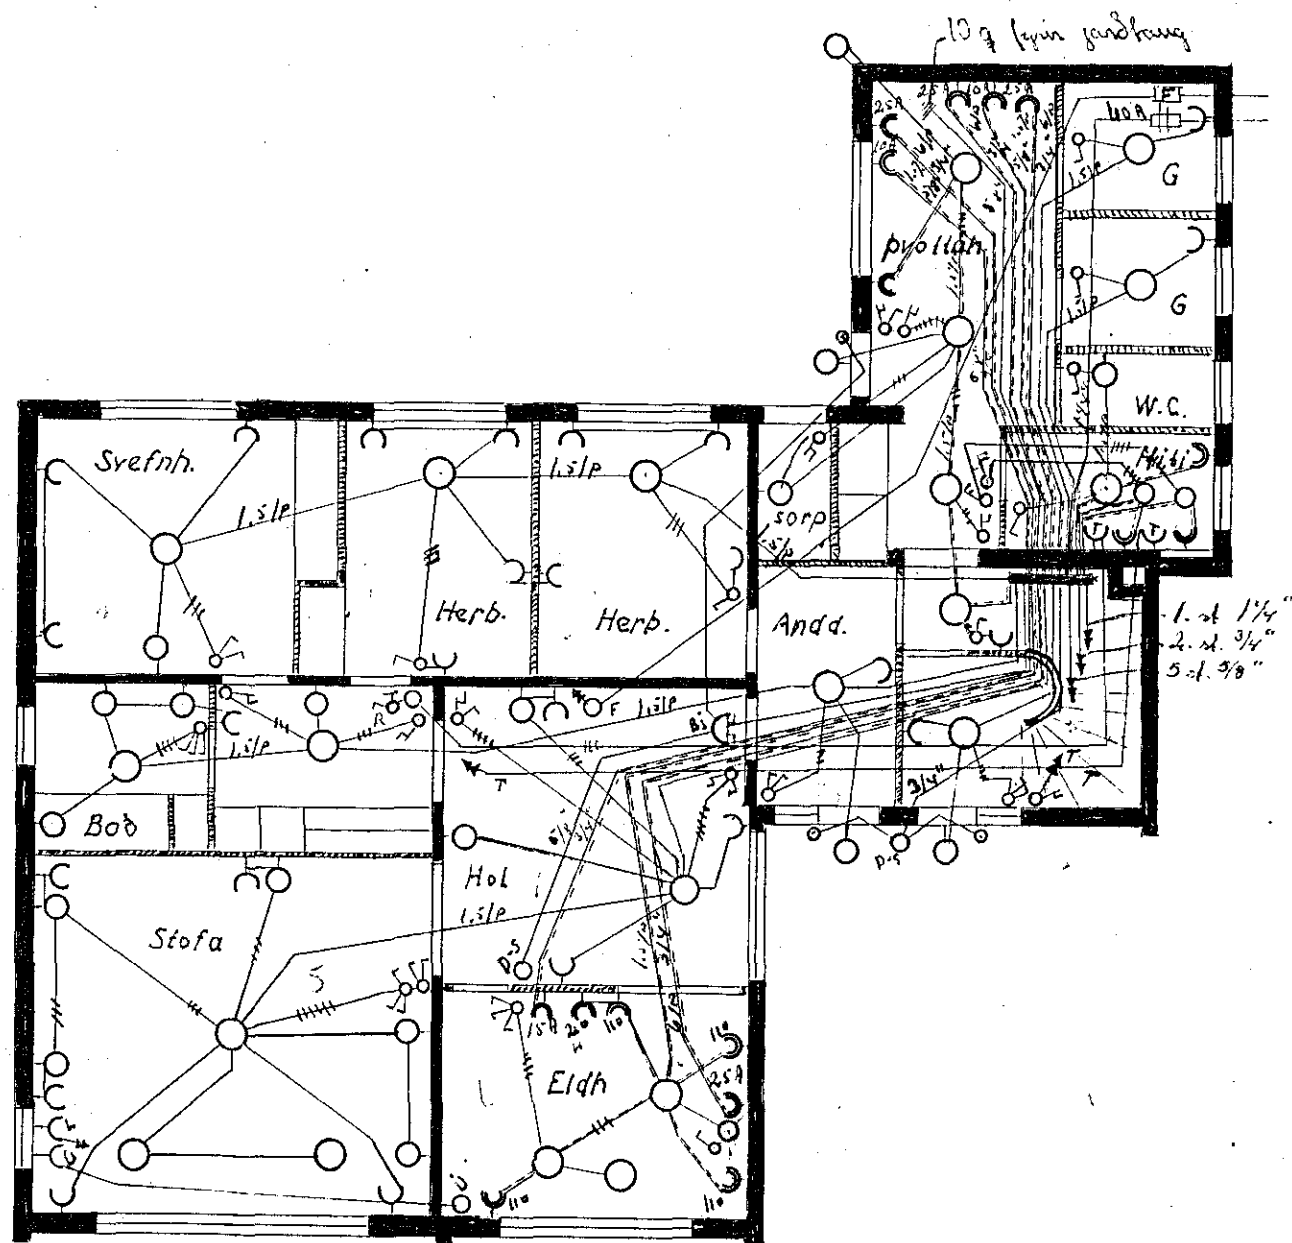

I. hæð.

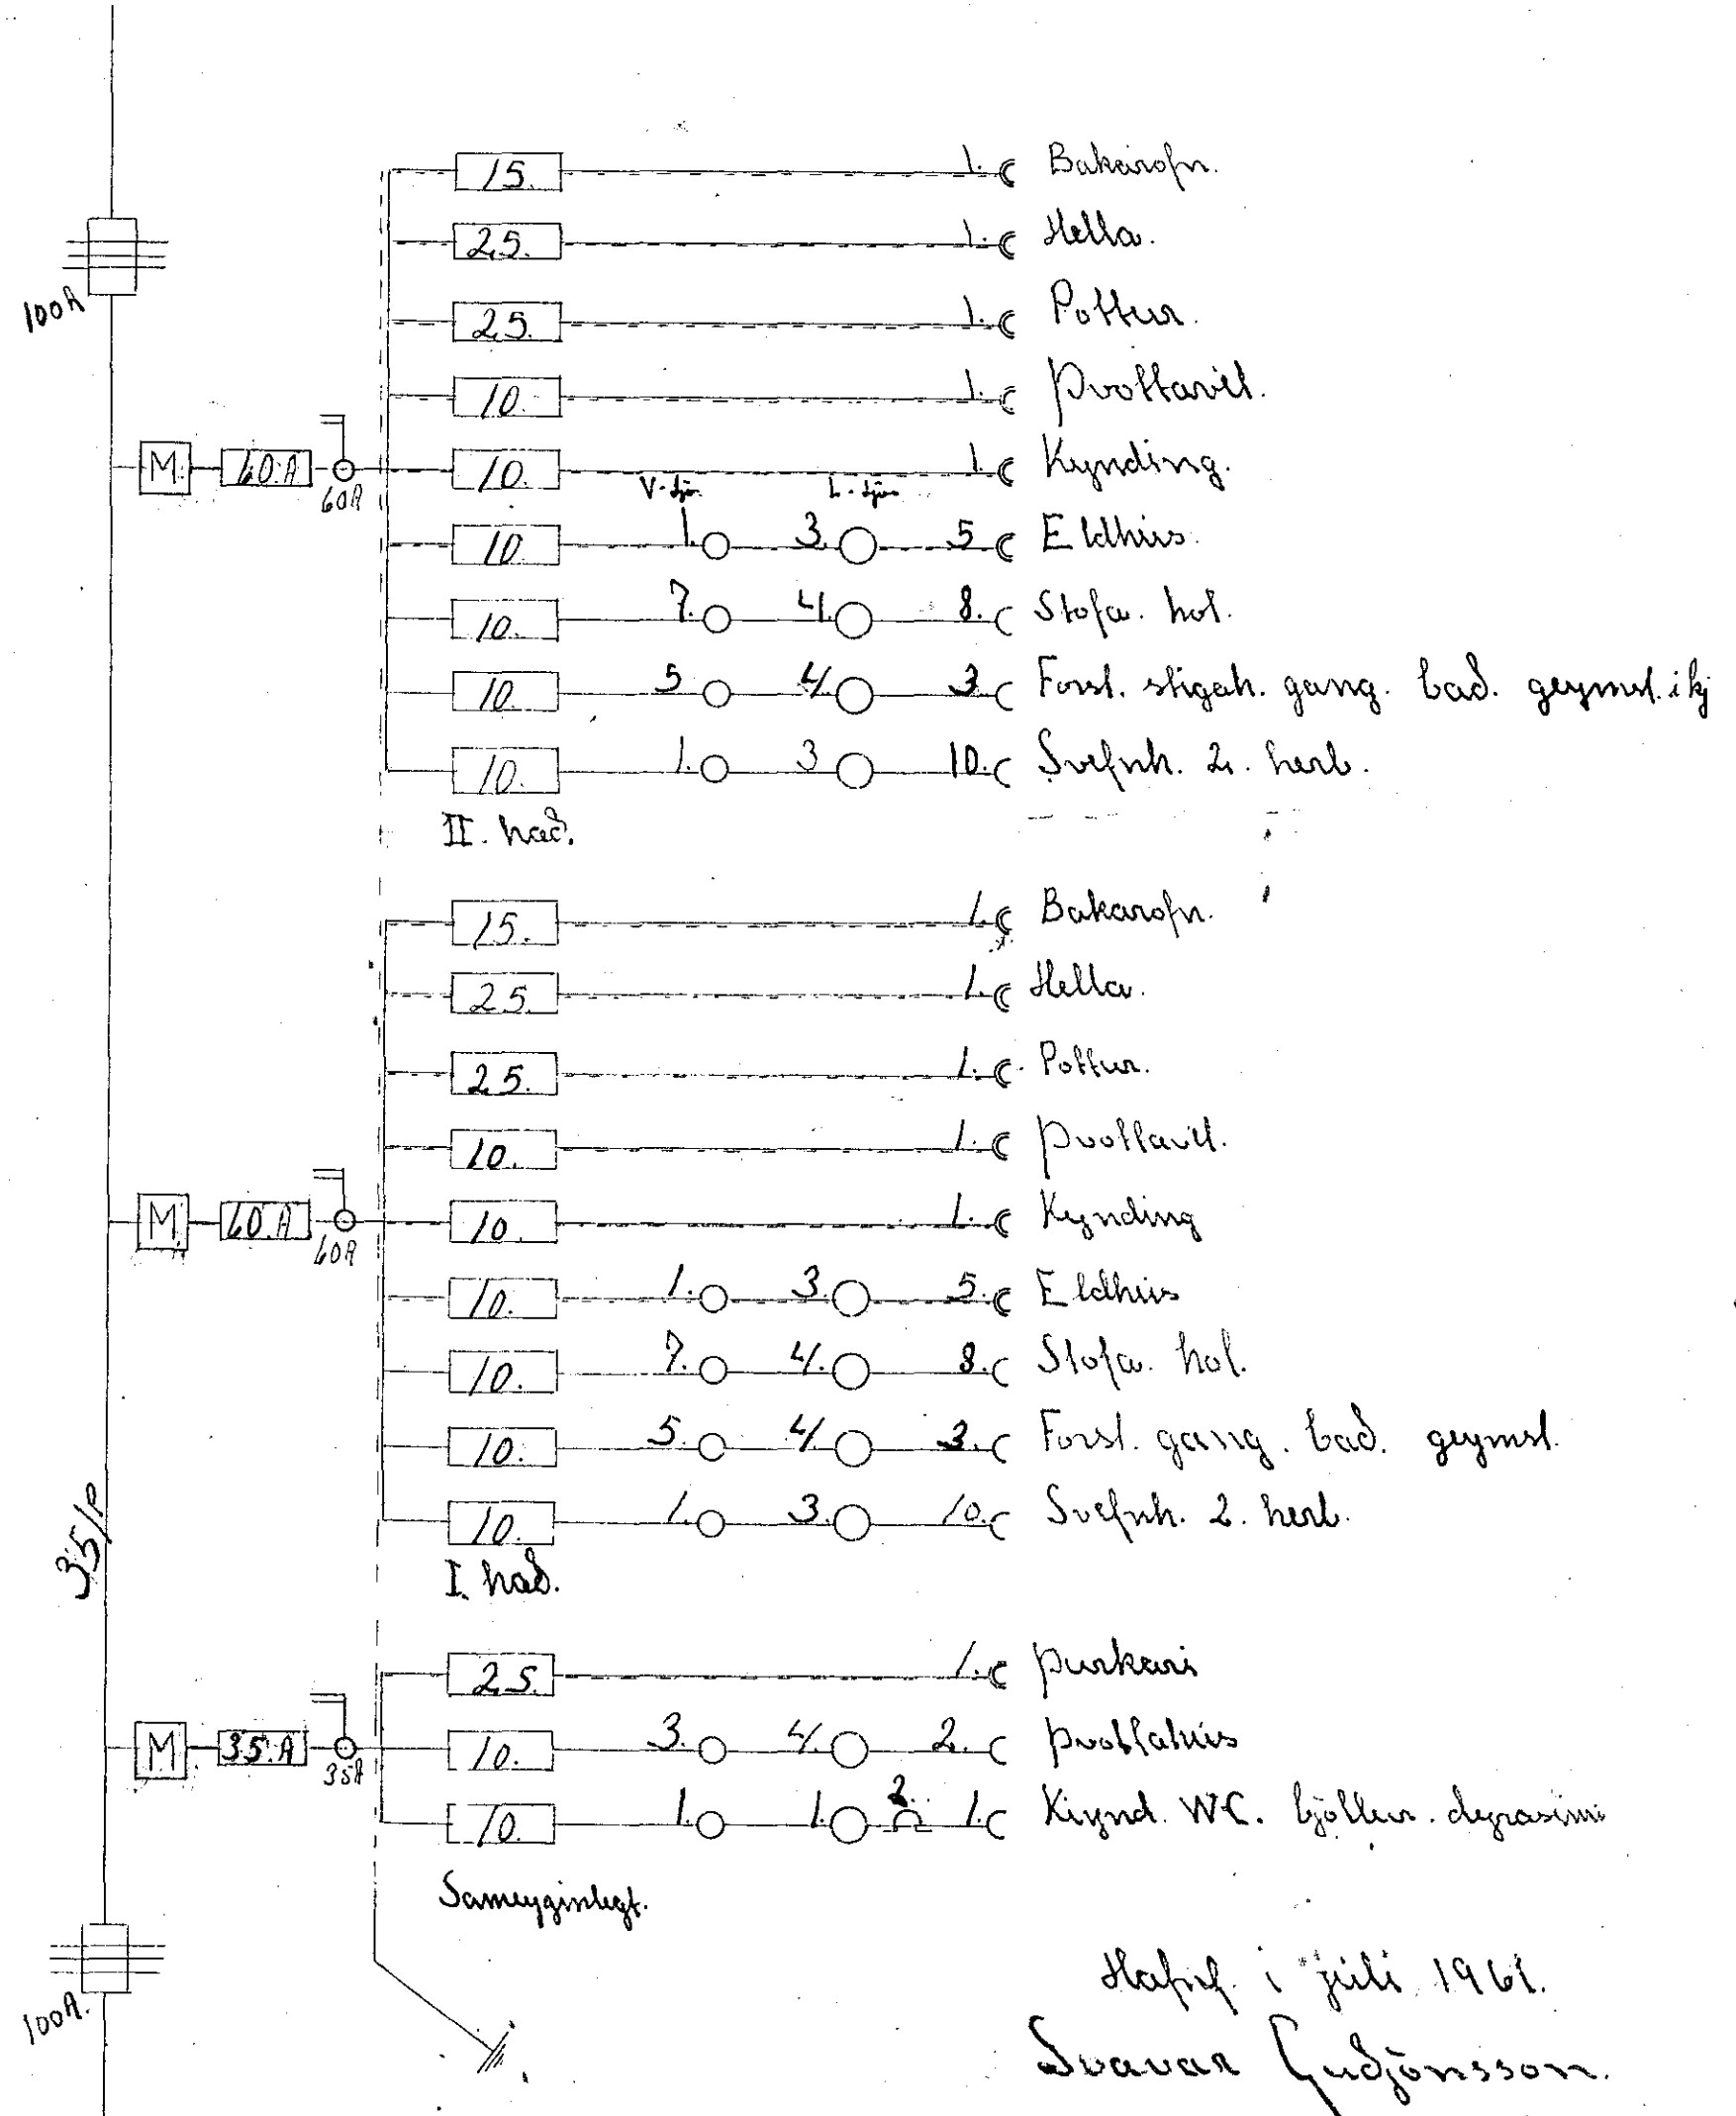

Hafnif. í júlí 1961.
 Sveinar Guðjónsson.

835-