


BÍLGEMYSLA, MOSABARDI №1, HAFNARFIRDI  
RAFLAGNATEIKNING

Húsvæta nr. 123 Tækning nr. 859  
Samþykkt þ. 29/11 1962  
lh. RAFLAGTU HAFNARJARDAR  
*Görgunn Ólafsdóttir*  
Eftirlitamáður reflagna


TAFLA MED TVEIM MÆLUM  
FYRIR LJÓS OG HITA.  
EIN GREIN 30 AMP (LJÓS)  
EIN GREIN 15 AMP (HITA)

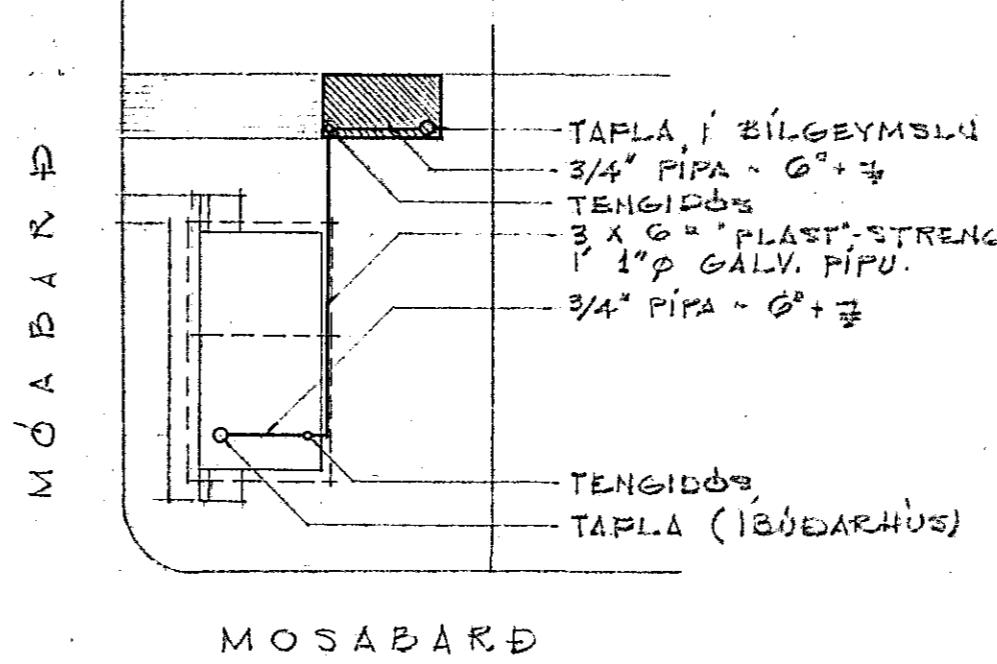

MOSABARD

A FSTÖÐUMYND

MKV = 1:500

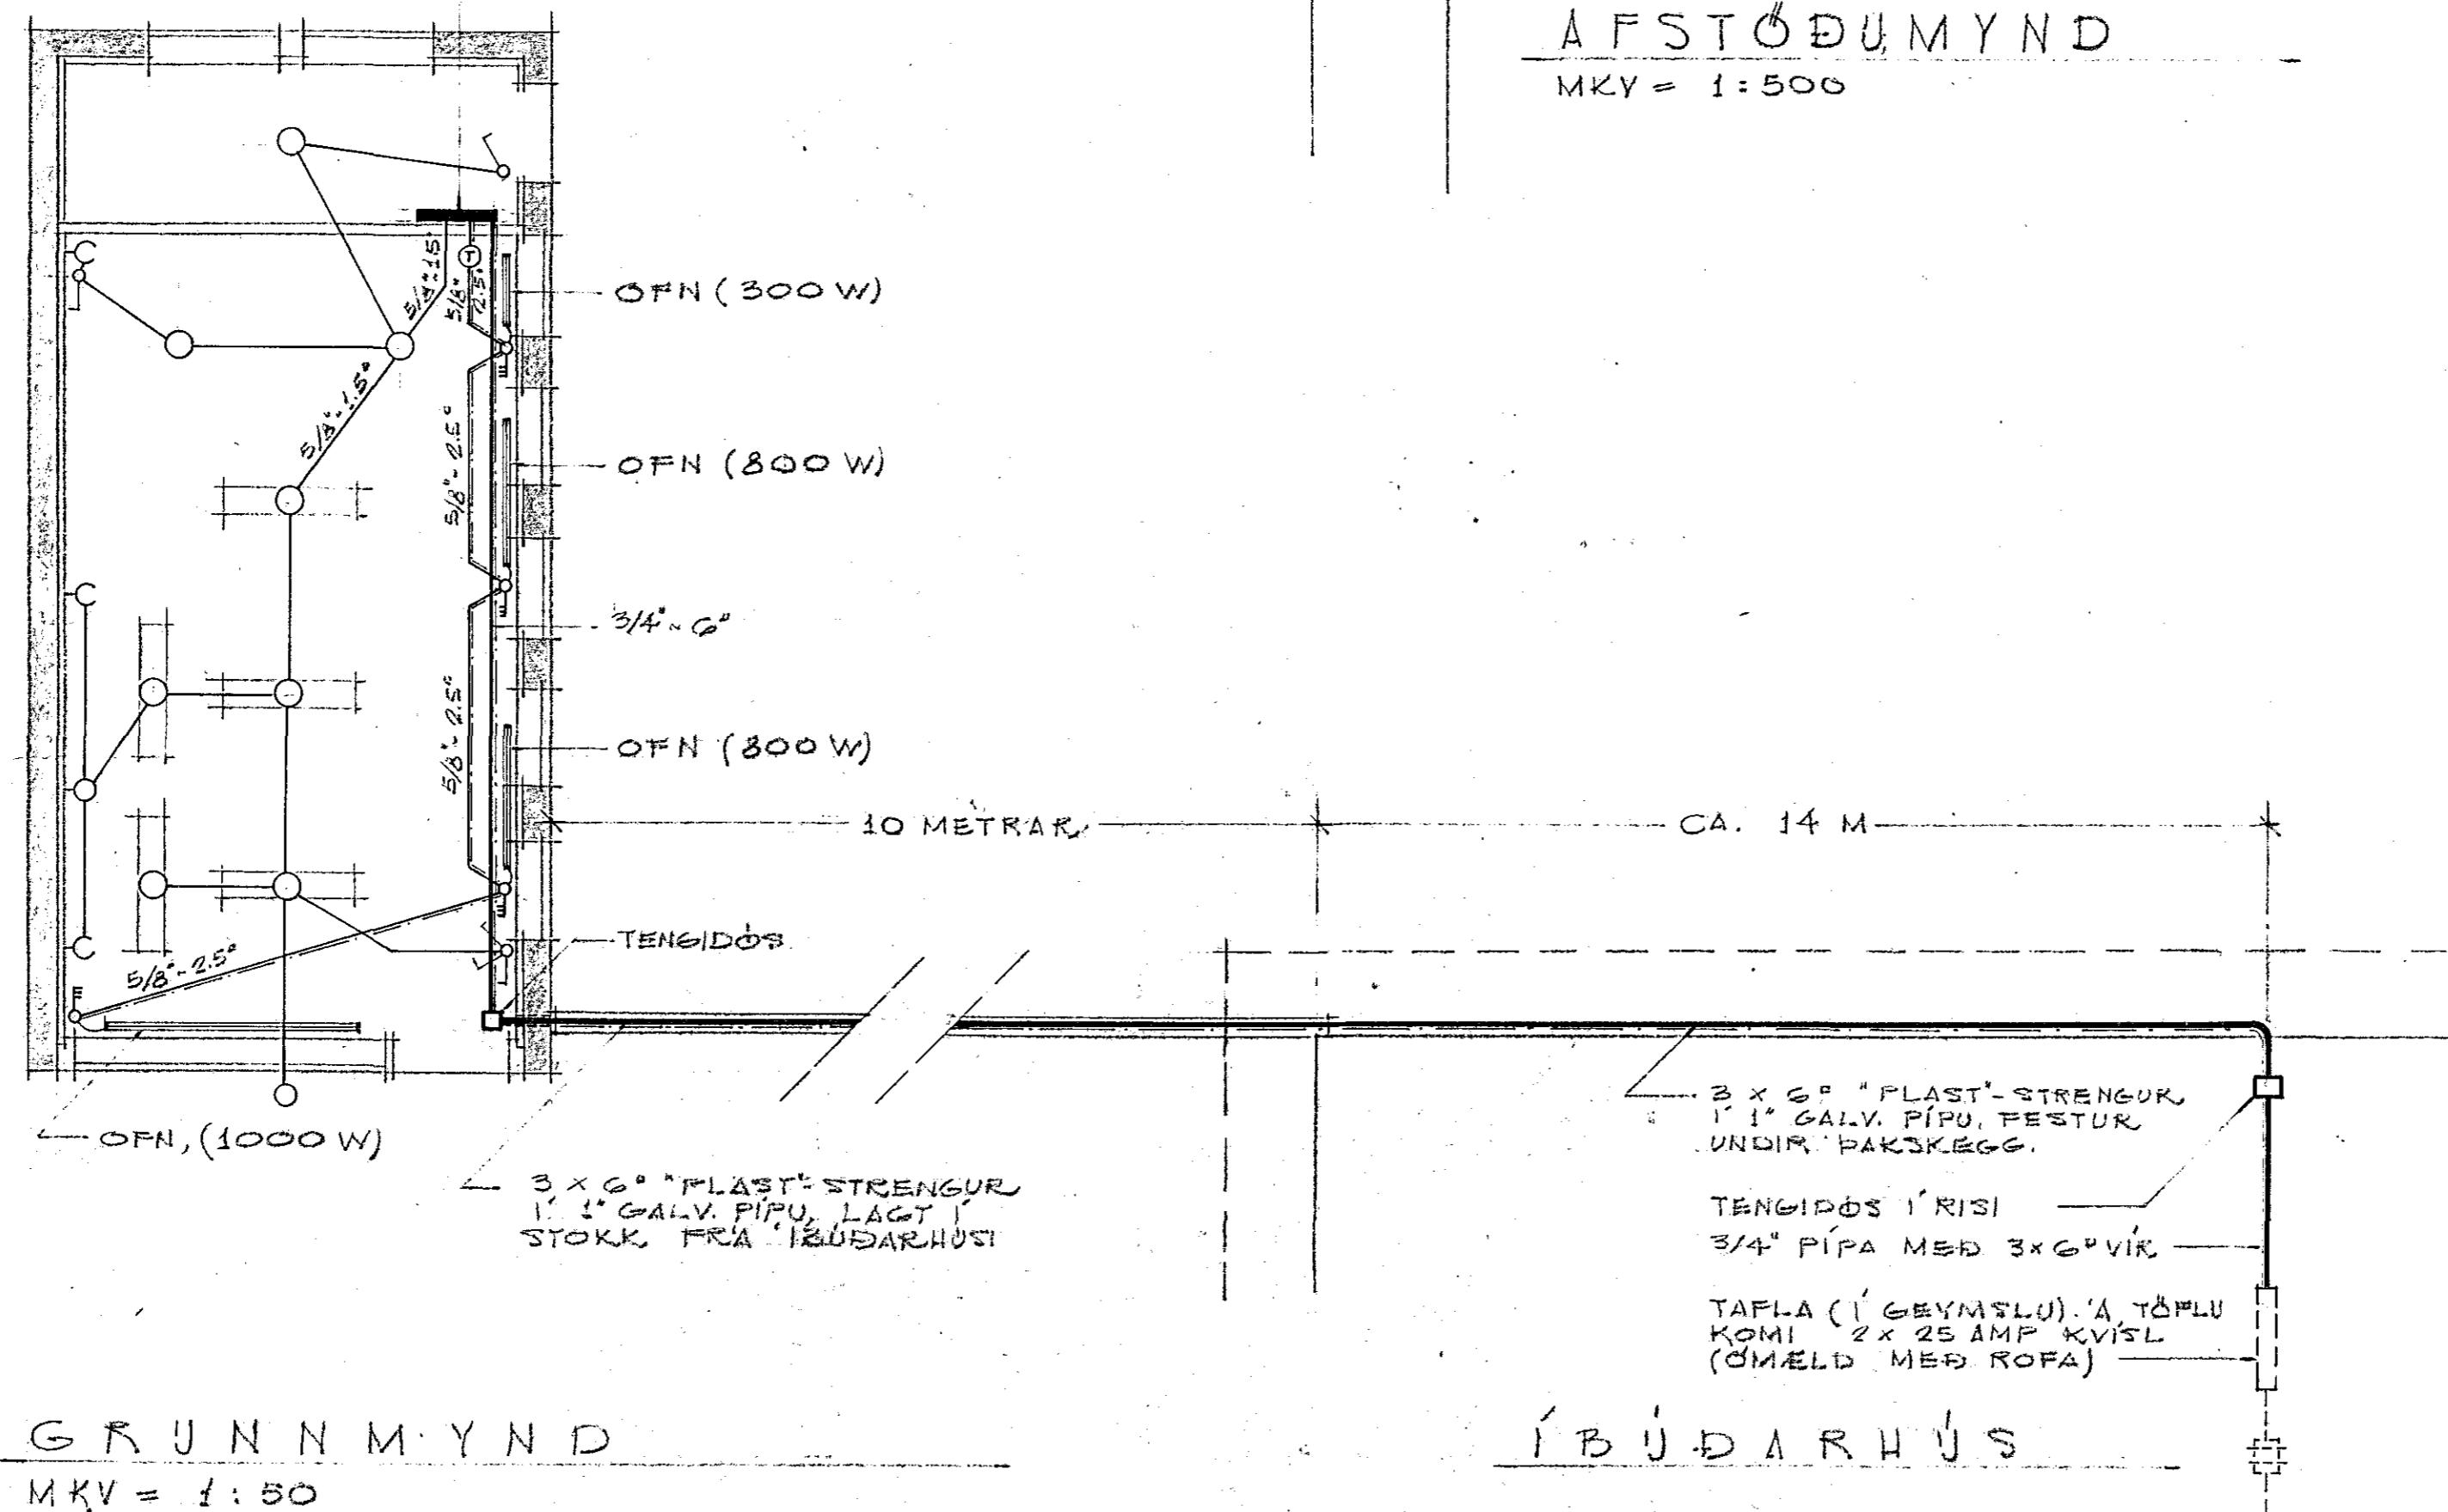

GRUNNMYND

MKV = 1:50

IBÚÐARHÚS

HAFNARFIRDI 10.3.67

R. Guðmundsson