


tákna tengil á loftdós í innsteyptri pípuögn. þar sem tenglar eru teiknaðir út frá loftdósum eru niðurlengd loft og skal þar leggja plastpípu-lagnir neðan á lofti og í vikurveggjum og nota plastdósur fyrir rofa og tengla.

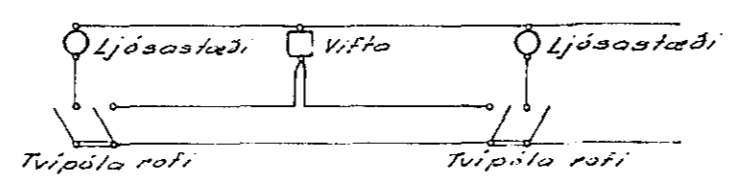

Tengimynd fyrir viftu og ljósastæði á salernum

Sjá skýringar á bl. 1

Breytt í október 1971 S.E.J.

845

**RAFTEIKNING** <sup>S</sup> F ALFTAMÝRI 9 SÍMI 83240

Iðnskóli Hafnarfirði  
Reykjavíkurvegur 74

Rafögn 1. hæð

R. G/VB	T. V.B.	S.
M. 1:50		
Teikn.nr. 422   bl. 3 af 5		
Daga. júlí 1971		
fj. Þósson		