



SLETTAHRÁUN 14
RAFLÖGN M. 1:50
BLAD 2

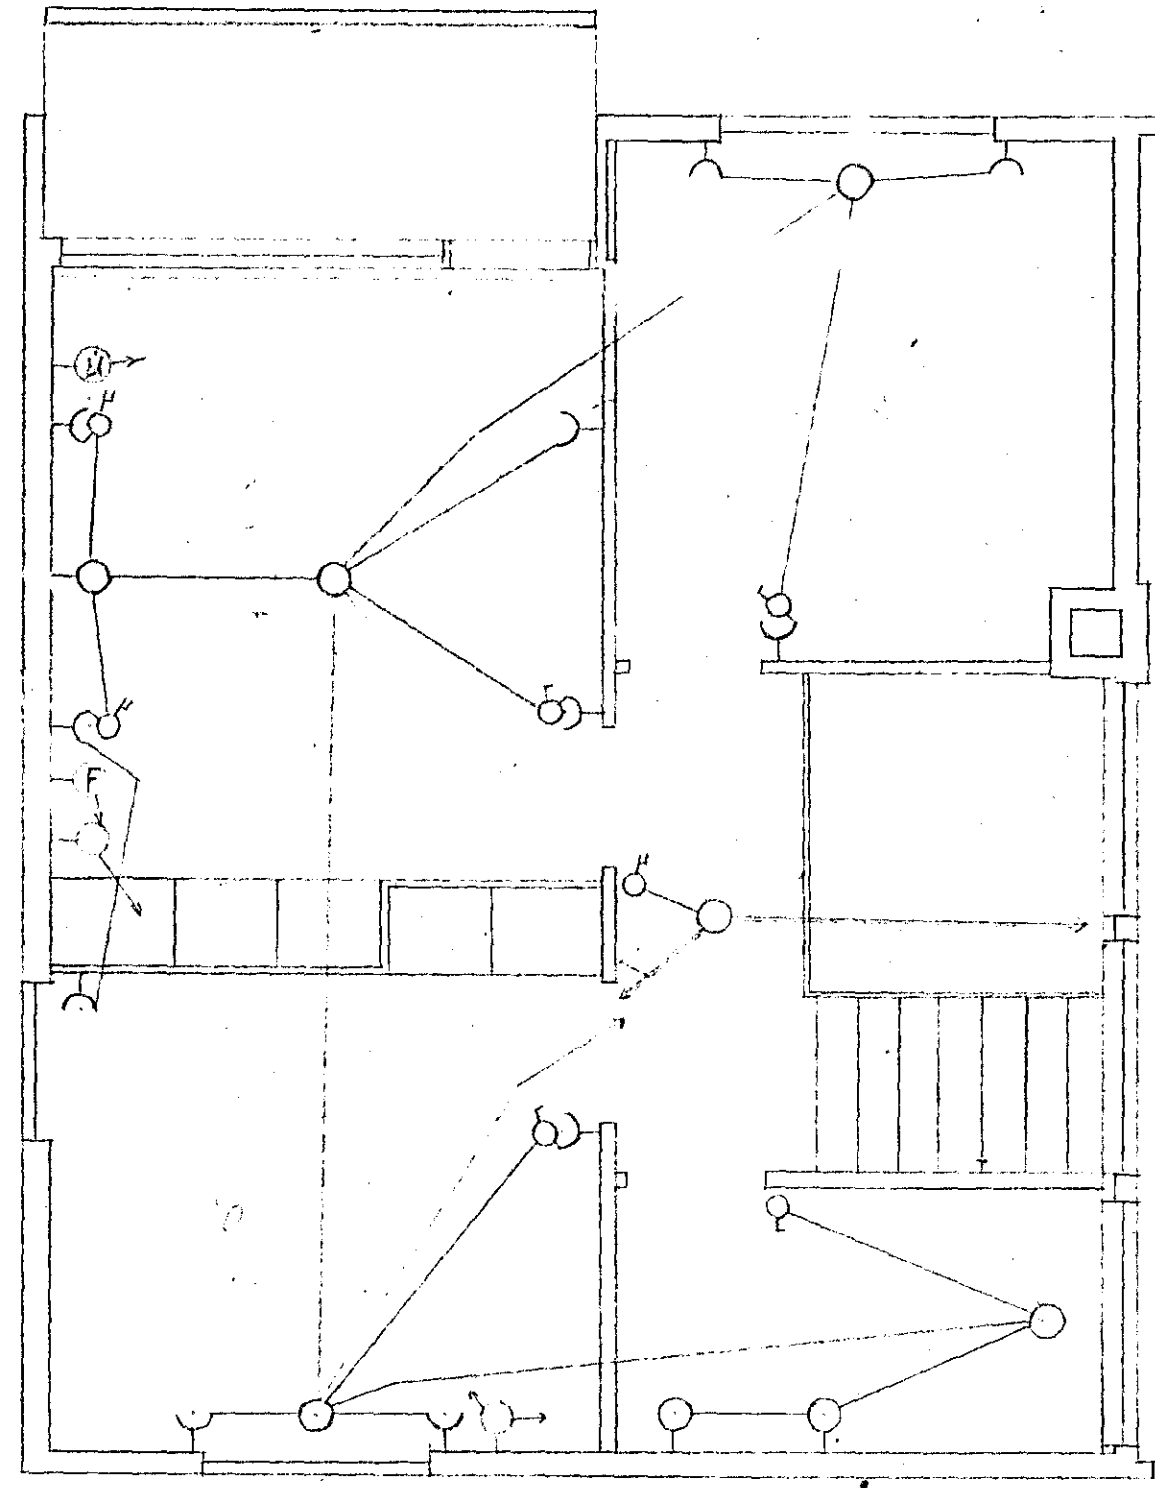

2. HÆÐ

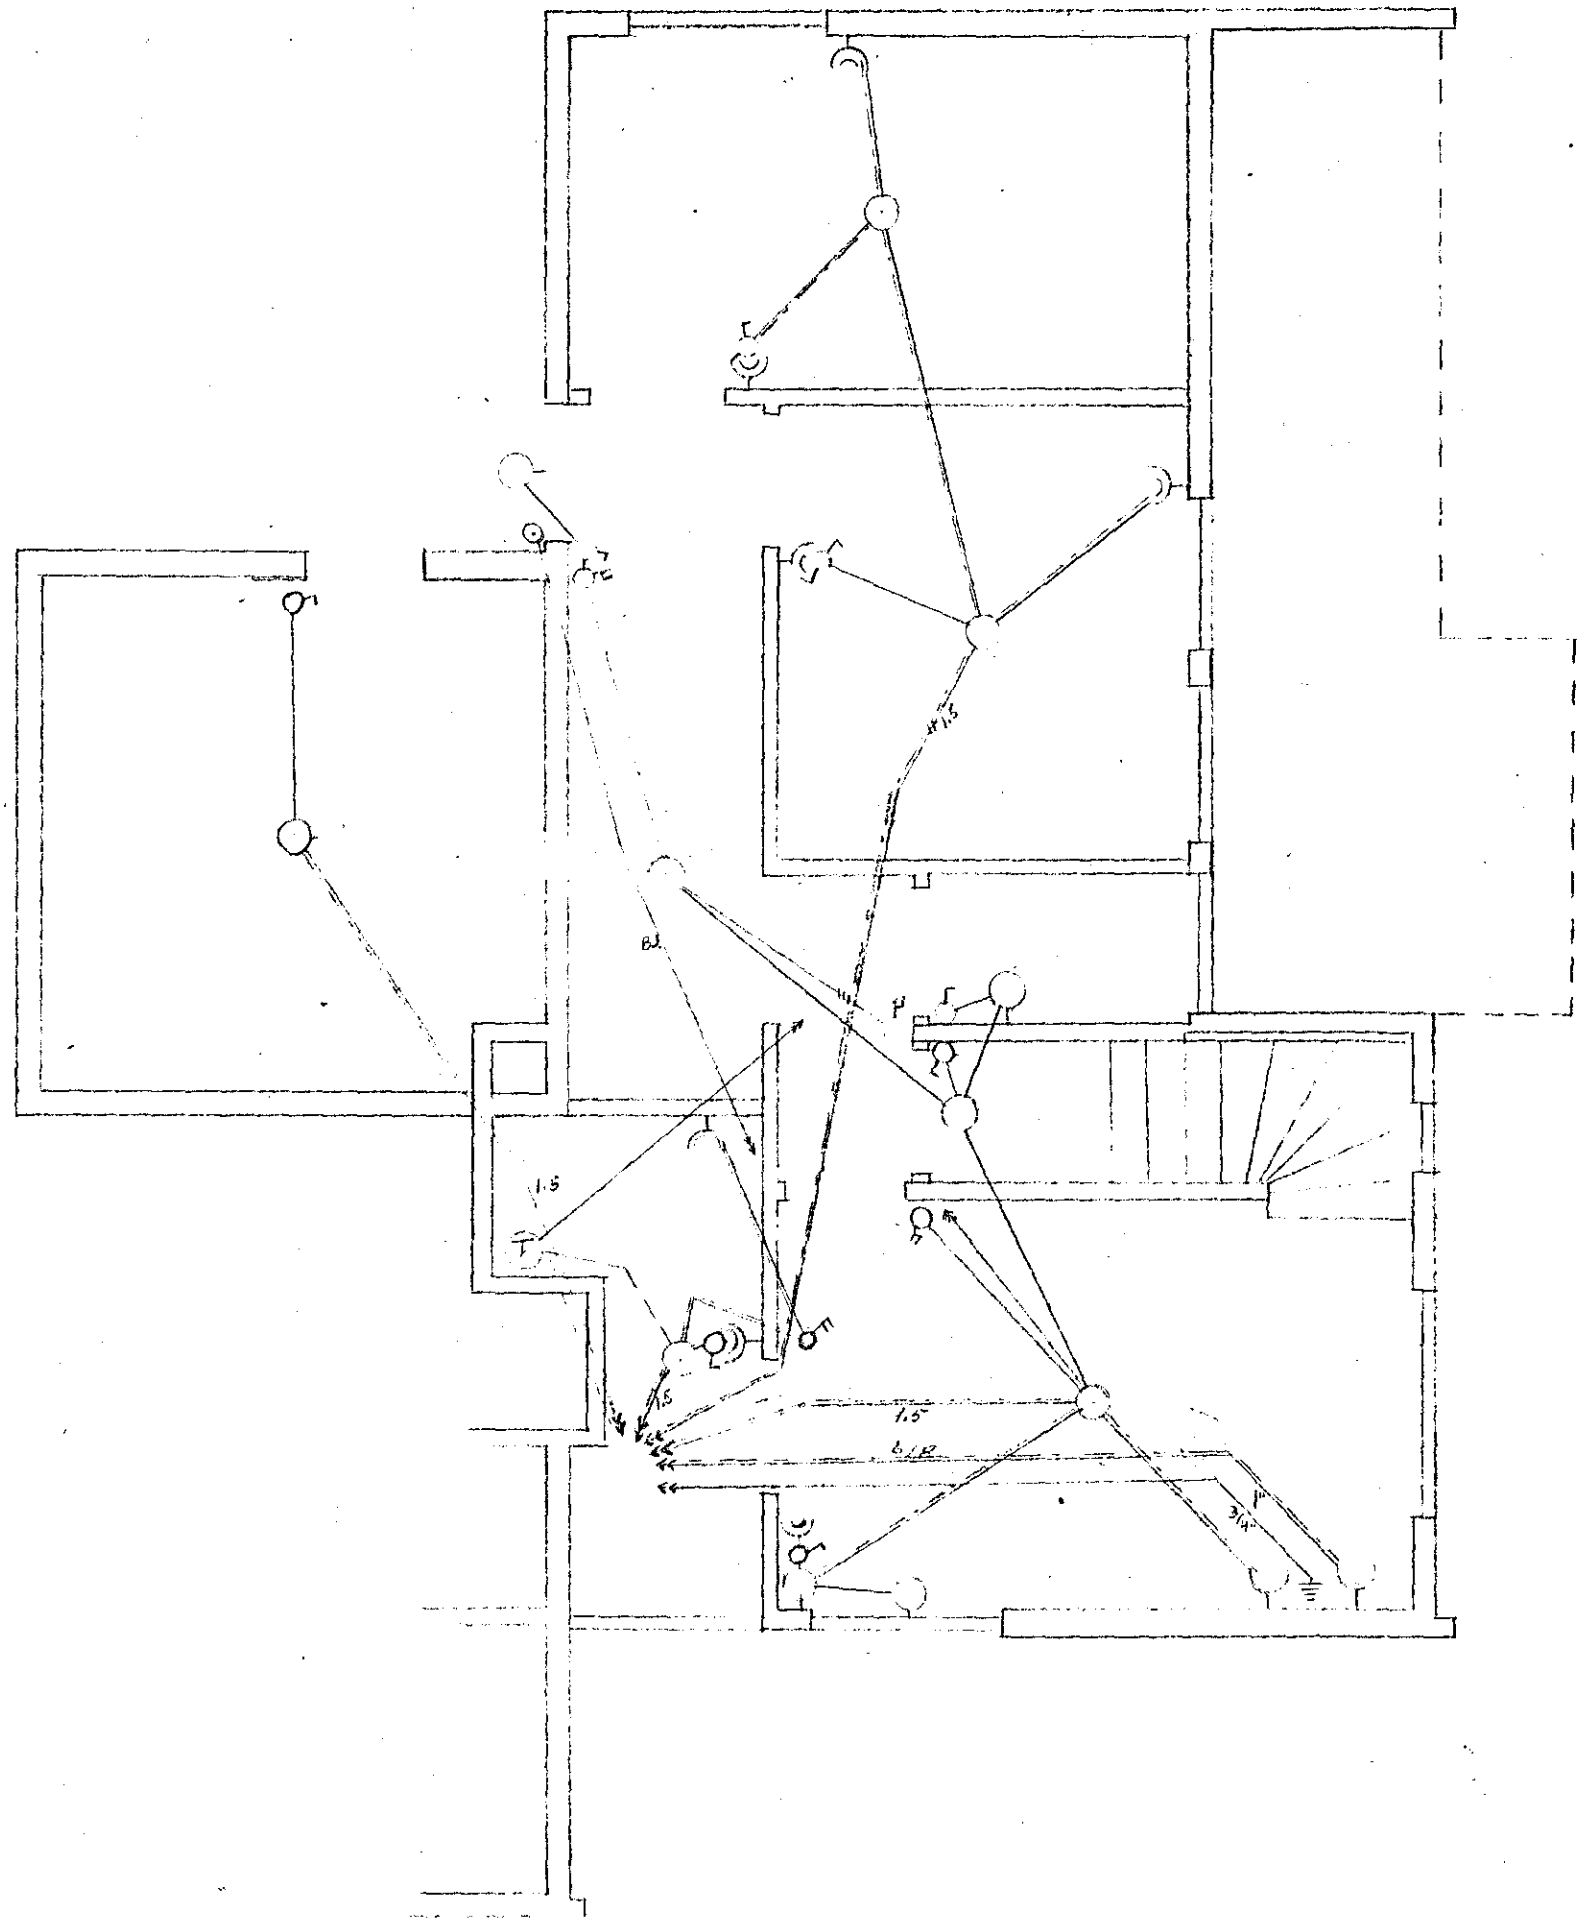

KJALLARI

825-

HAFNARFIRÐI 29.-7.1962
Ólafur Skarphéimur