


Skýringar:  
 Málstraumur rofa og tengla sé 10 A } nema annars sé getið.  
 Pípur séu  $\phi 16$ , vír 1.5 mm<sup>2</sup>  
 Plaststrengir eru 3x1.5 mm<sup>2</sup>  
 Töfufól eimangrun skal vera á stöfnlögnum  
 að lekastraumsrofum.  
 Bindu skal saman vatnsinntök til spennujöfnunar.  
 Lampar á verkstæði eru 2x58 W, nema annars sé getið.

Samþykkt 23/12 1987  
 VEGNA FULLNADARFRÁGANGS  
 Hann L. Þorsteinsson  
 Ls. Rafheiti Hafnarfjarðar

Inntök samþykkt 20/2 1987  
 Ls. RAFVEITU HAFNARFJARÐAR  
 Hilbert Jónsson

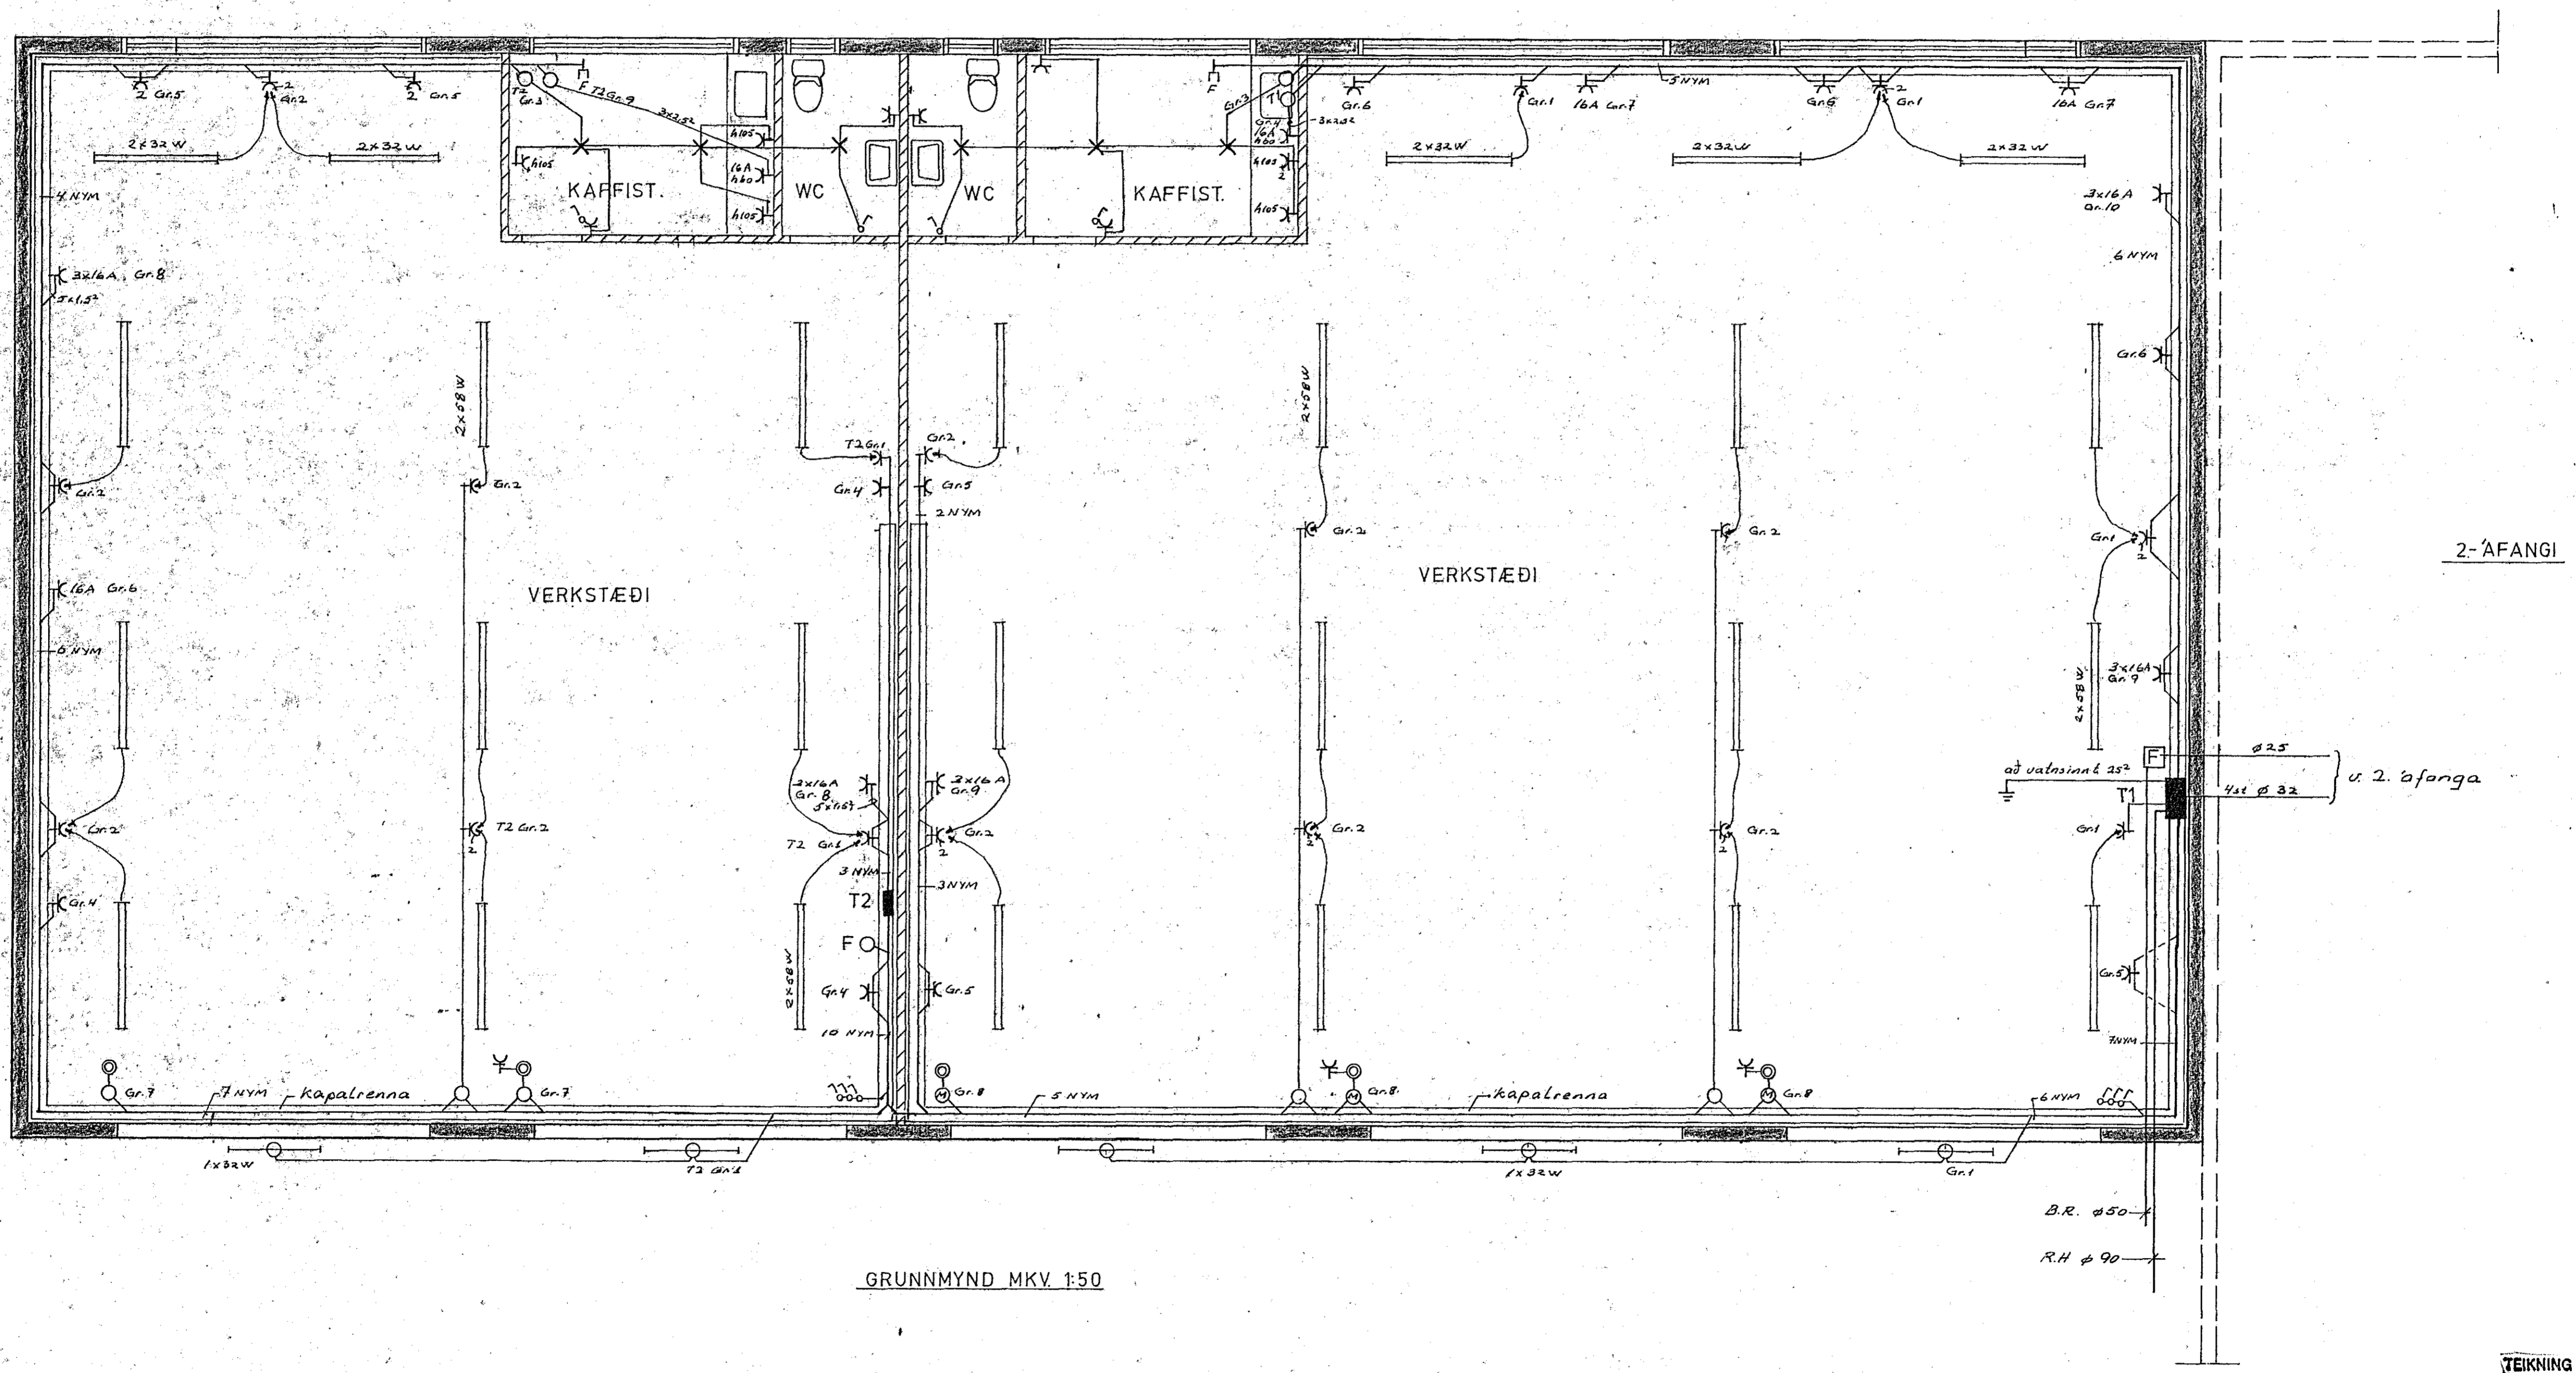

TEIKNING NR. 836

NR.	BREYTING	1	DAGS	BR.
<b>STAPAHAUN 3 HAFNARF.</b>				
RAFLÖGN 1. AFANGA				
HANNAÐ	RZH			
TEIKNAD	RZH			
DAGS	Jan 87			
BLAD	1 AF			
KYRDI	1:50			
VERK NR.	13			