

BREYTT 128.470.


1:20.

ÓLAFUR GÍSLASON T.F.R. HOFFELG. 22. RVK

Þ. 21. 1. 70

NR. 364-10

Í ÞRÓTTAHLÚS HAFNARFIRÐI,
HÚSVARÐARHERBERGI, OG ANDDYRI,
RAFLÖGN OG TEKI.

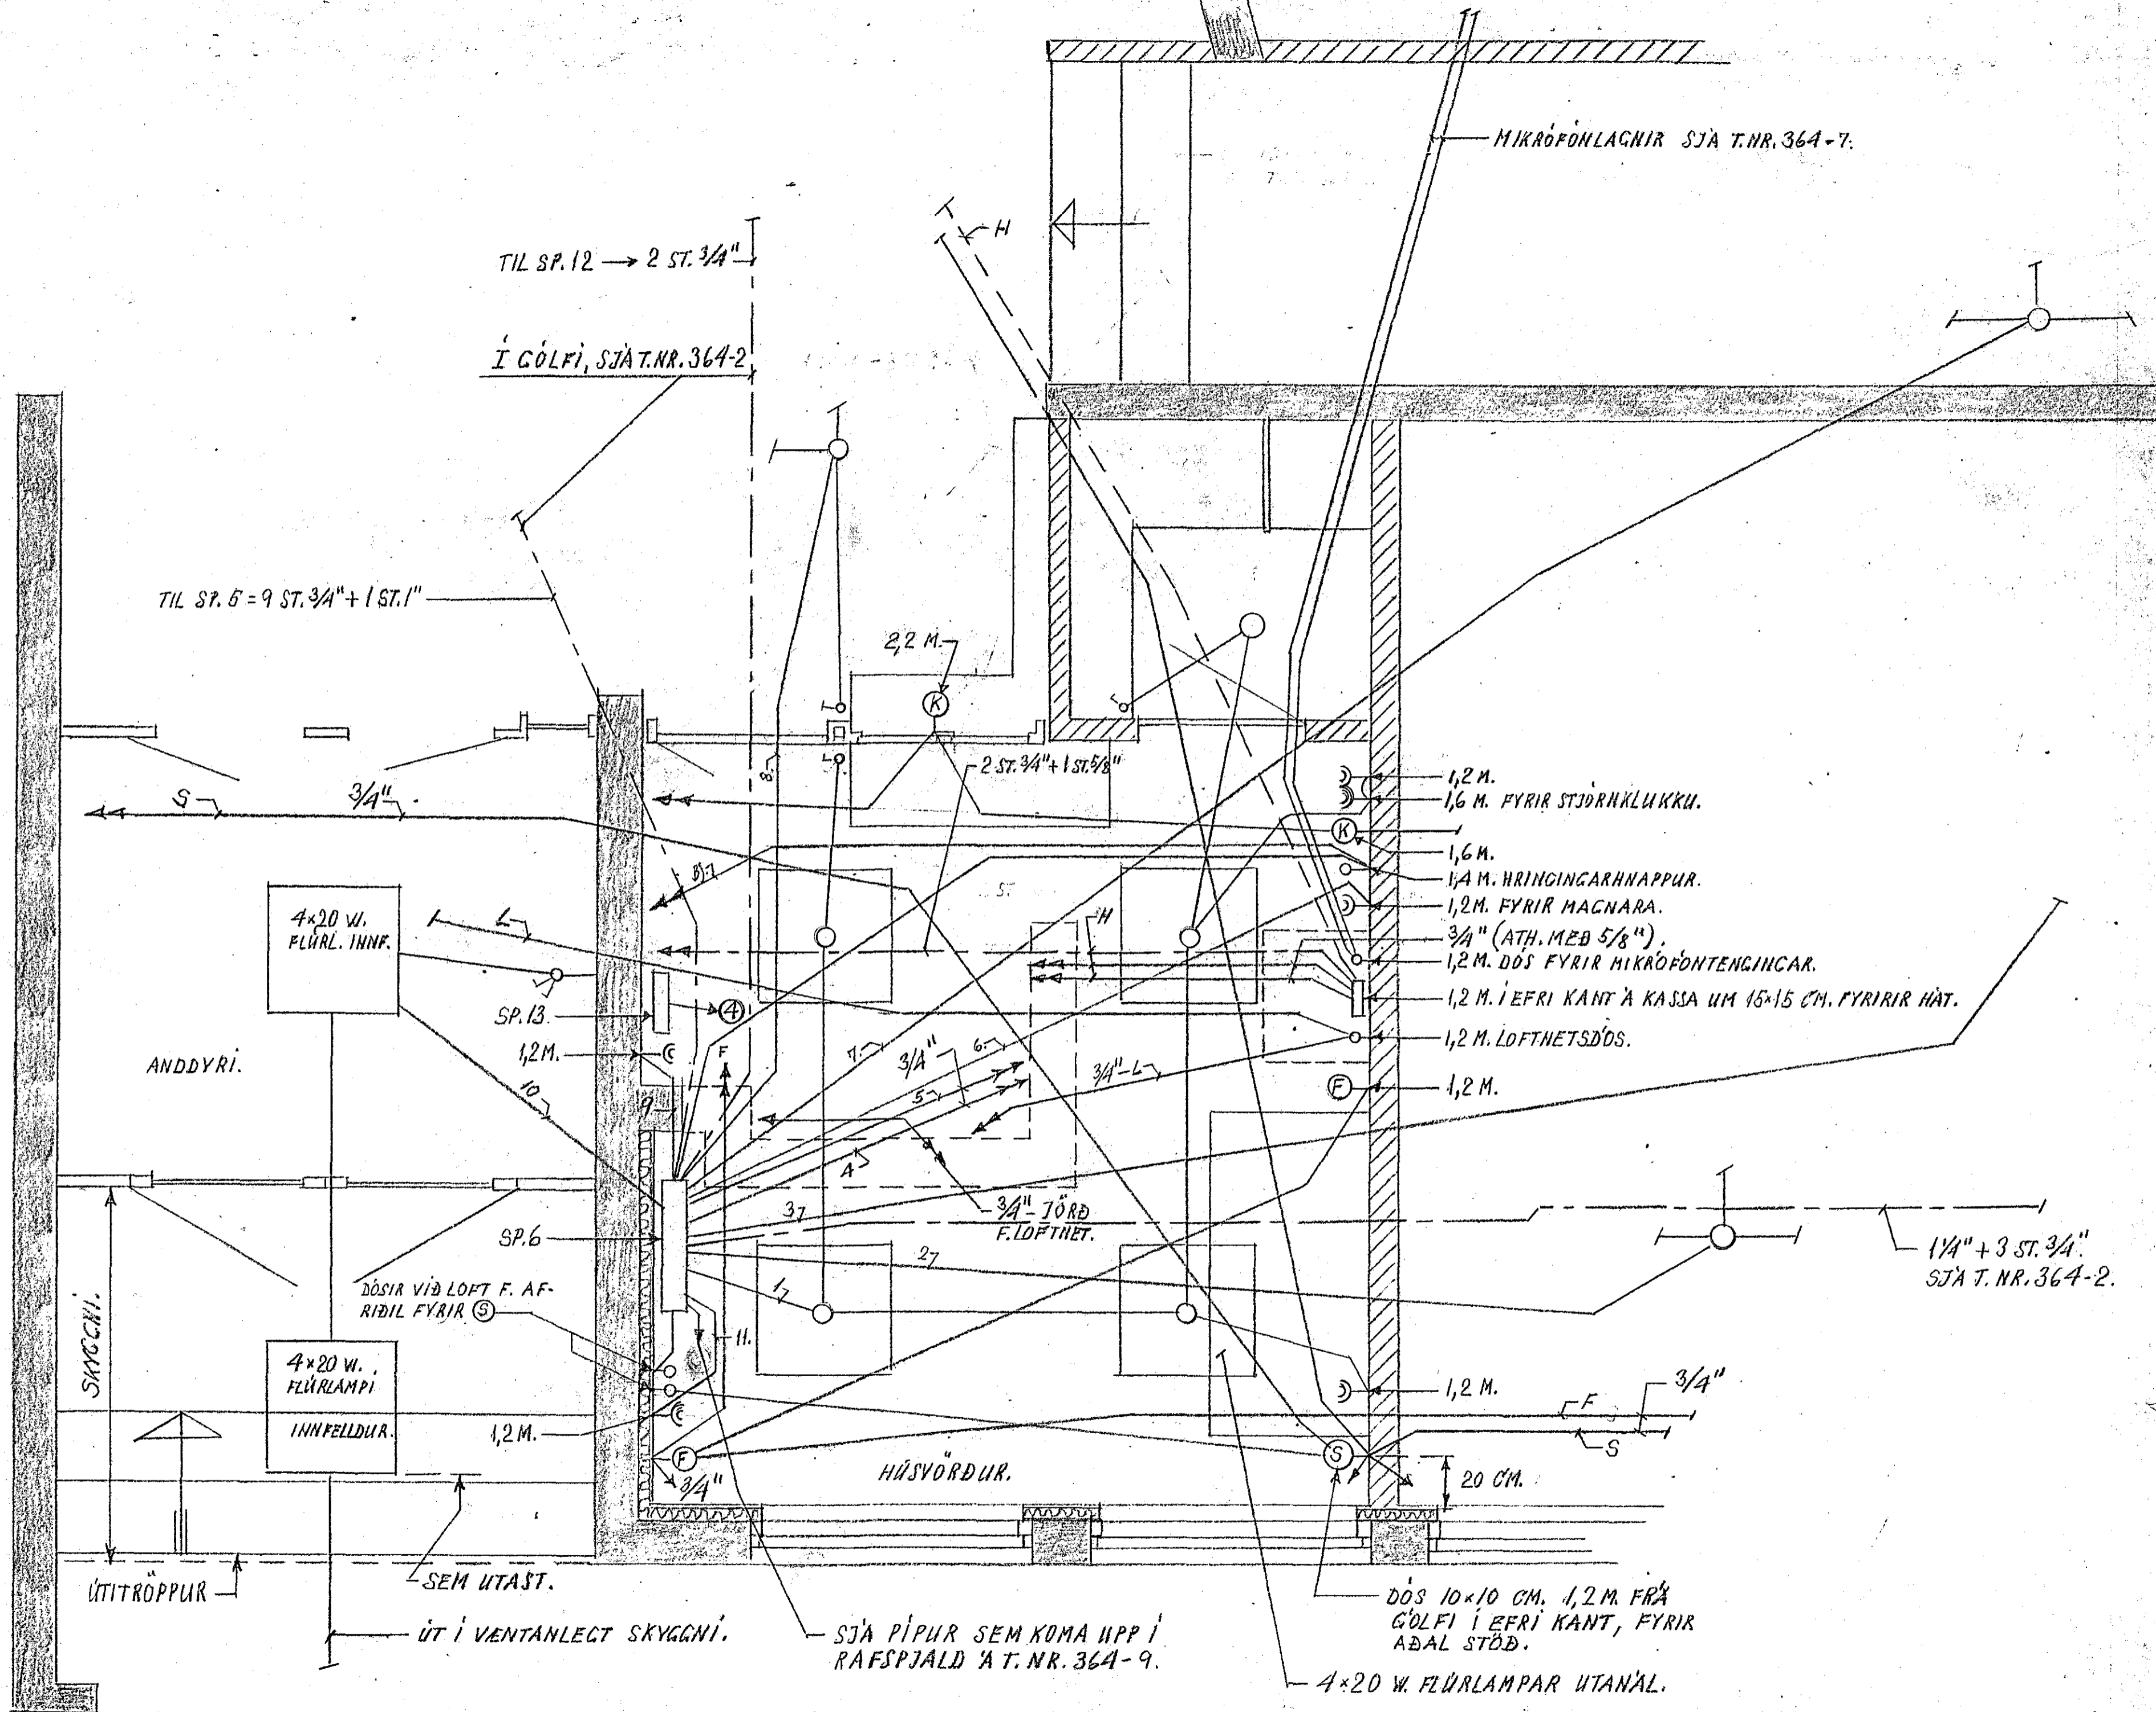

MIKRÓFONLAGNIR SJÁ T.NR. 364-7.

TIL SP. 12 → 2 ST. 3/4"

Í GÖLFI, SJÁ T.NR. 364-2

TIL SP. 6 = 9 ST. 3/4" + 1 ST. 1"

2,2 M.

2 ST. 3/4" + 1 ST. 5/8"

1,2 M.
1,6 M. FYRIR STJÖRNKLUKKU.

1,6 M.
1,4 M. HRINGINGARHNAÐUR.

1,2 M. FYRIR MAGNARA.

3/4" (ATH. MEB 5/8")

1,2 M. DÖS FYRIR MIKRÓFONTEINGINGAR.

1,2 M. Í ÆFRI KANT Á KASSA UM 15x15 CM. FYRIRIR HÁT.

1,2 M. LOFTNETSDÖS.

1,2 M.

4x20 W.
FLÚRL. INNF.

ANDDYRI.

SP. 13.

1,2 M.

10

SP. 6

DÖSIR VÍÐ LOFT F. AF-RIÐIL FYRIR ⑤

4x20 W.
FLÚRLAMPUR
INNFELLDUR.

1,2 M.

SKOGHI.

ÚTITRÖPPUR

SEM UTAST.

ÚT Í VENTANLEGT SKYGGNI.

HÚSVÖRÐUR.

SJÁ PÍPUR SEM KOMA UPP Í RAFLSPJALD Á T. NR. 364-9.

DÖS 10x10 CM. 1,2 M. FRÁ GÖLFI Í ÆFRI KANT, FYRIR AÐAL STÖÐ.

4x20 W. FLÚRLAMPAR UTANÁL.

1/4" + 3 ST. 3/4"
SJÁ T. NR. 364-2.