


Húsvella nr. 1725 Teikning nr. 854
 Samþykkt þ. 3-12 1962
 f.h. RAUFVEITU HAFFNAREJABDAR
 Einarsson
 Eittímanasátt. rullagna

Rafloagnin er samþykkt af
 EINFAS
 Innétt samþykkt 26/11/1962
 f.h. RAUFVEITU HAFFNAREJABDAR
 Veðstjórn
 Einarsson

JARÐSTR-INNÞÖK.
 RAUFVEYMAR F. VARALYSINGU.

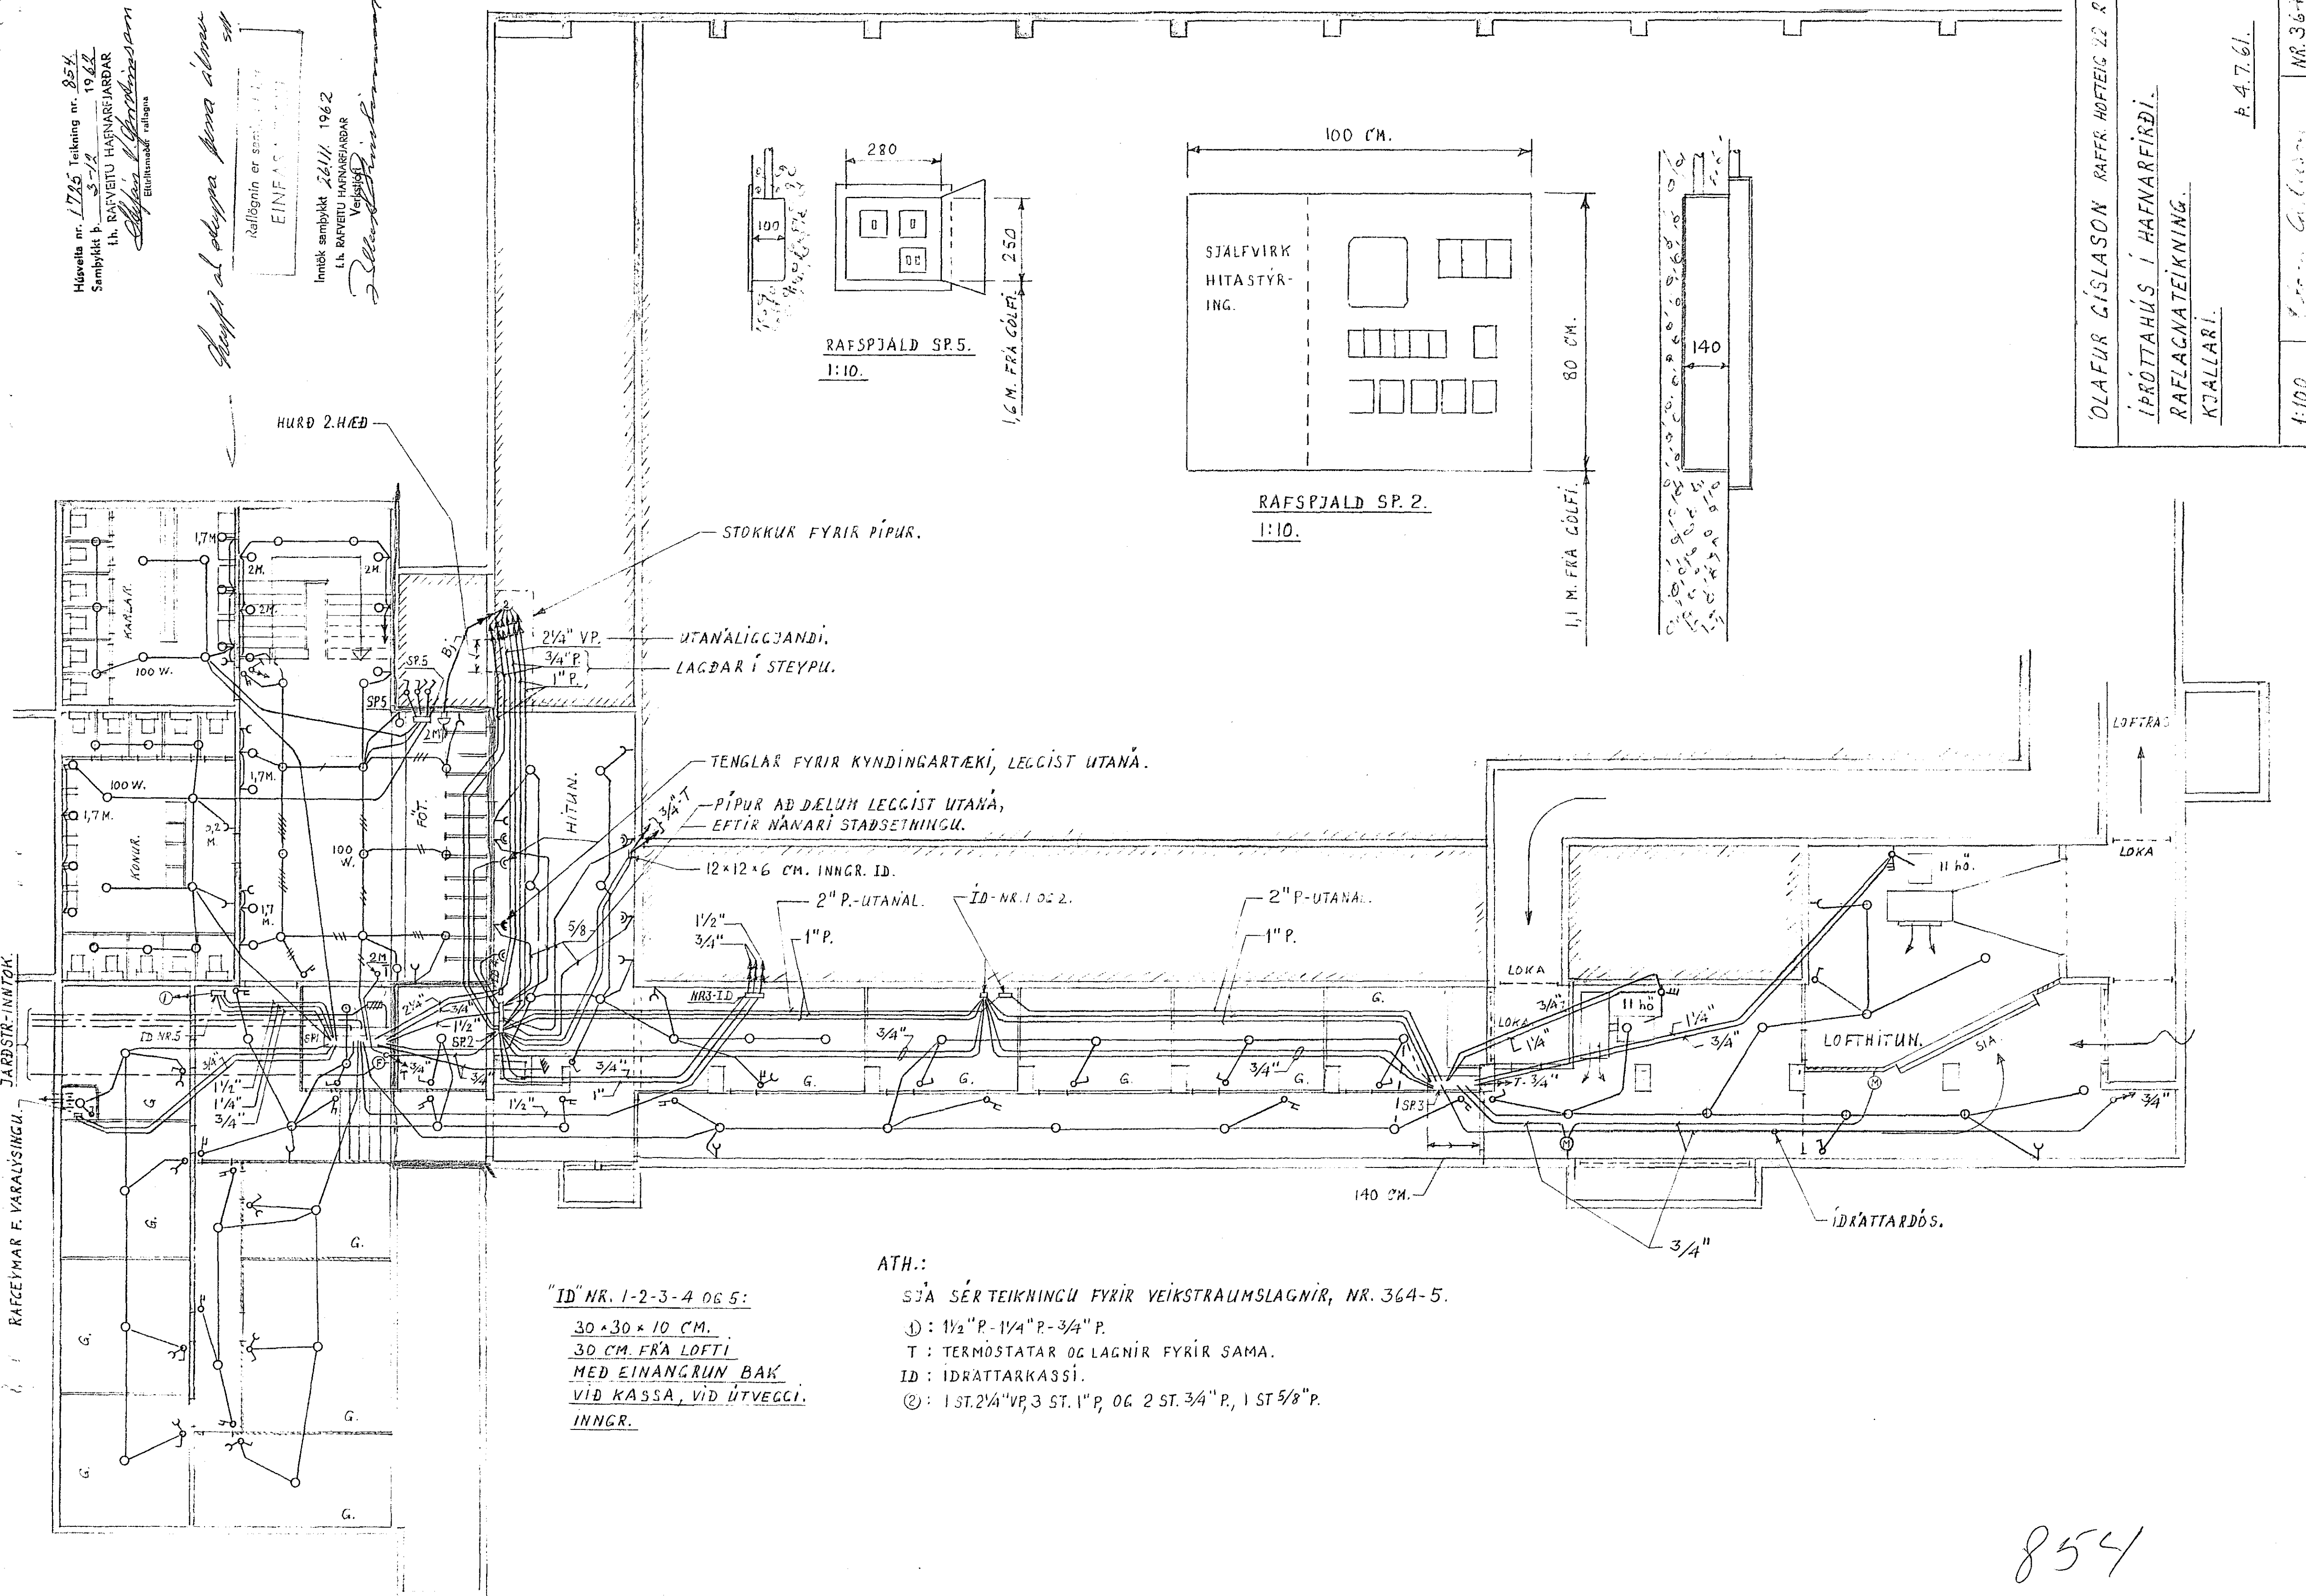

"ID" NR. 1-2-3-4 OG 5:
 30 x 30 x 10 CM.
 30 CM. FRA LOFTI
 MED EINANGRUN BAK
 VID KASSA, VID ÚTVECCI.
 INNGR.

ATH:
 SJA SÉR TEIKNINGU FYRIR VEIKSTRAUMSLAGNIR, NR. 364-5.
 ①: 1 1/2" P.-1 1/4" P.-3/4" P.
 T: TERMÖSTATAR OG LAGNIR FYRIR SAMA.
 ID: IDRATTARKASSI.
 ②: 1 ST. 2 1/4" VP, 3 ST. 1" P, OG 2 ST. 3/4" P, 1 ST. 5/8" P.

854

OLAFUR GÍSLASON RAFFR. HOFFEIG 22 RVK.
 ÍÞROTTAHÚS Í HAFFNARFIRÐI.
 RAFLAGNATEIKNING.
 KJALLARI.
 P. 4.7.61.

1:100. Einarsson. NR. 364-1.