


Innlök samþykkt 26.11. 1962  
 L.H. RAUFVÉTU HAFNARFIRÐI  
 Verkskip  
*Olafur Gíslason*

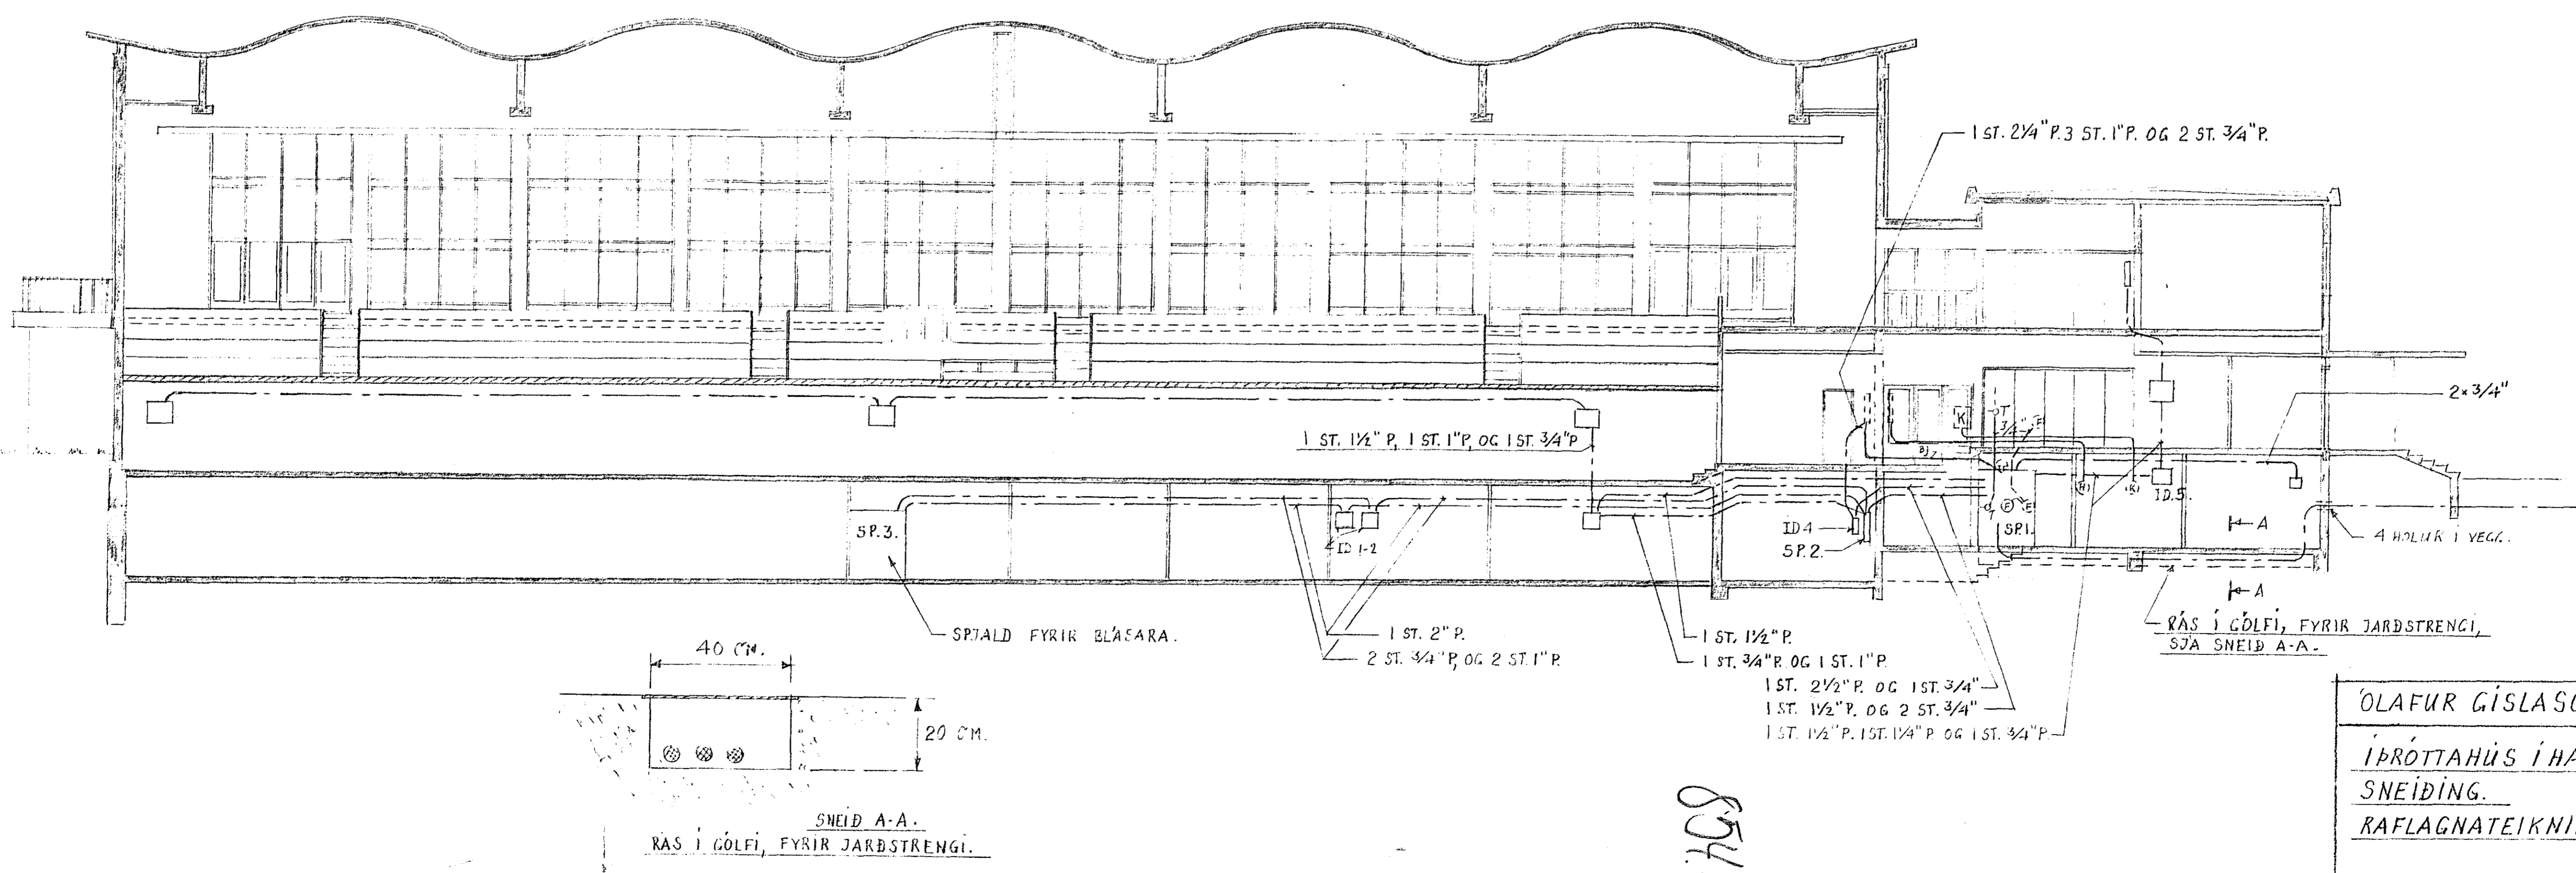

854-

ÓLAFUR GÍSLASON RAFFR. HOFTEIG 22 RYK  
 Í ÞRÓTTA HÚS Í HAFNARFIRÐI.  
 SNEIÐING.  
 RAFLAGNATEIKNING.

1:100 | *Olafur Gíslason*