


HÚSÍÐ ÞÓRÞÓRARS NR. 4, HAFNARFIRÐI
 RAFLAGNATEIÐNING MÁL 1:50

Húsvéita nr. 1724 Teikning nr. 853
 Samþykkt þ. 1-12 1962
 f.h. RAÞVEITU HAFNARFJARÐAR
Ólafur L. Þorvaldsson
 Eftirlitsmaður rafllagna

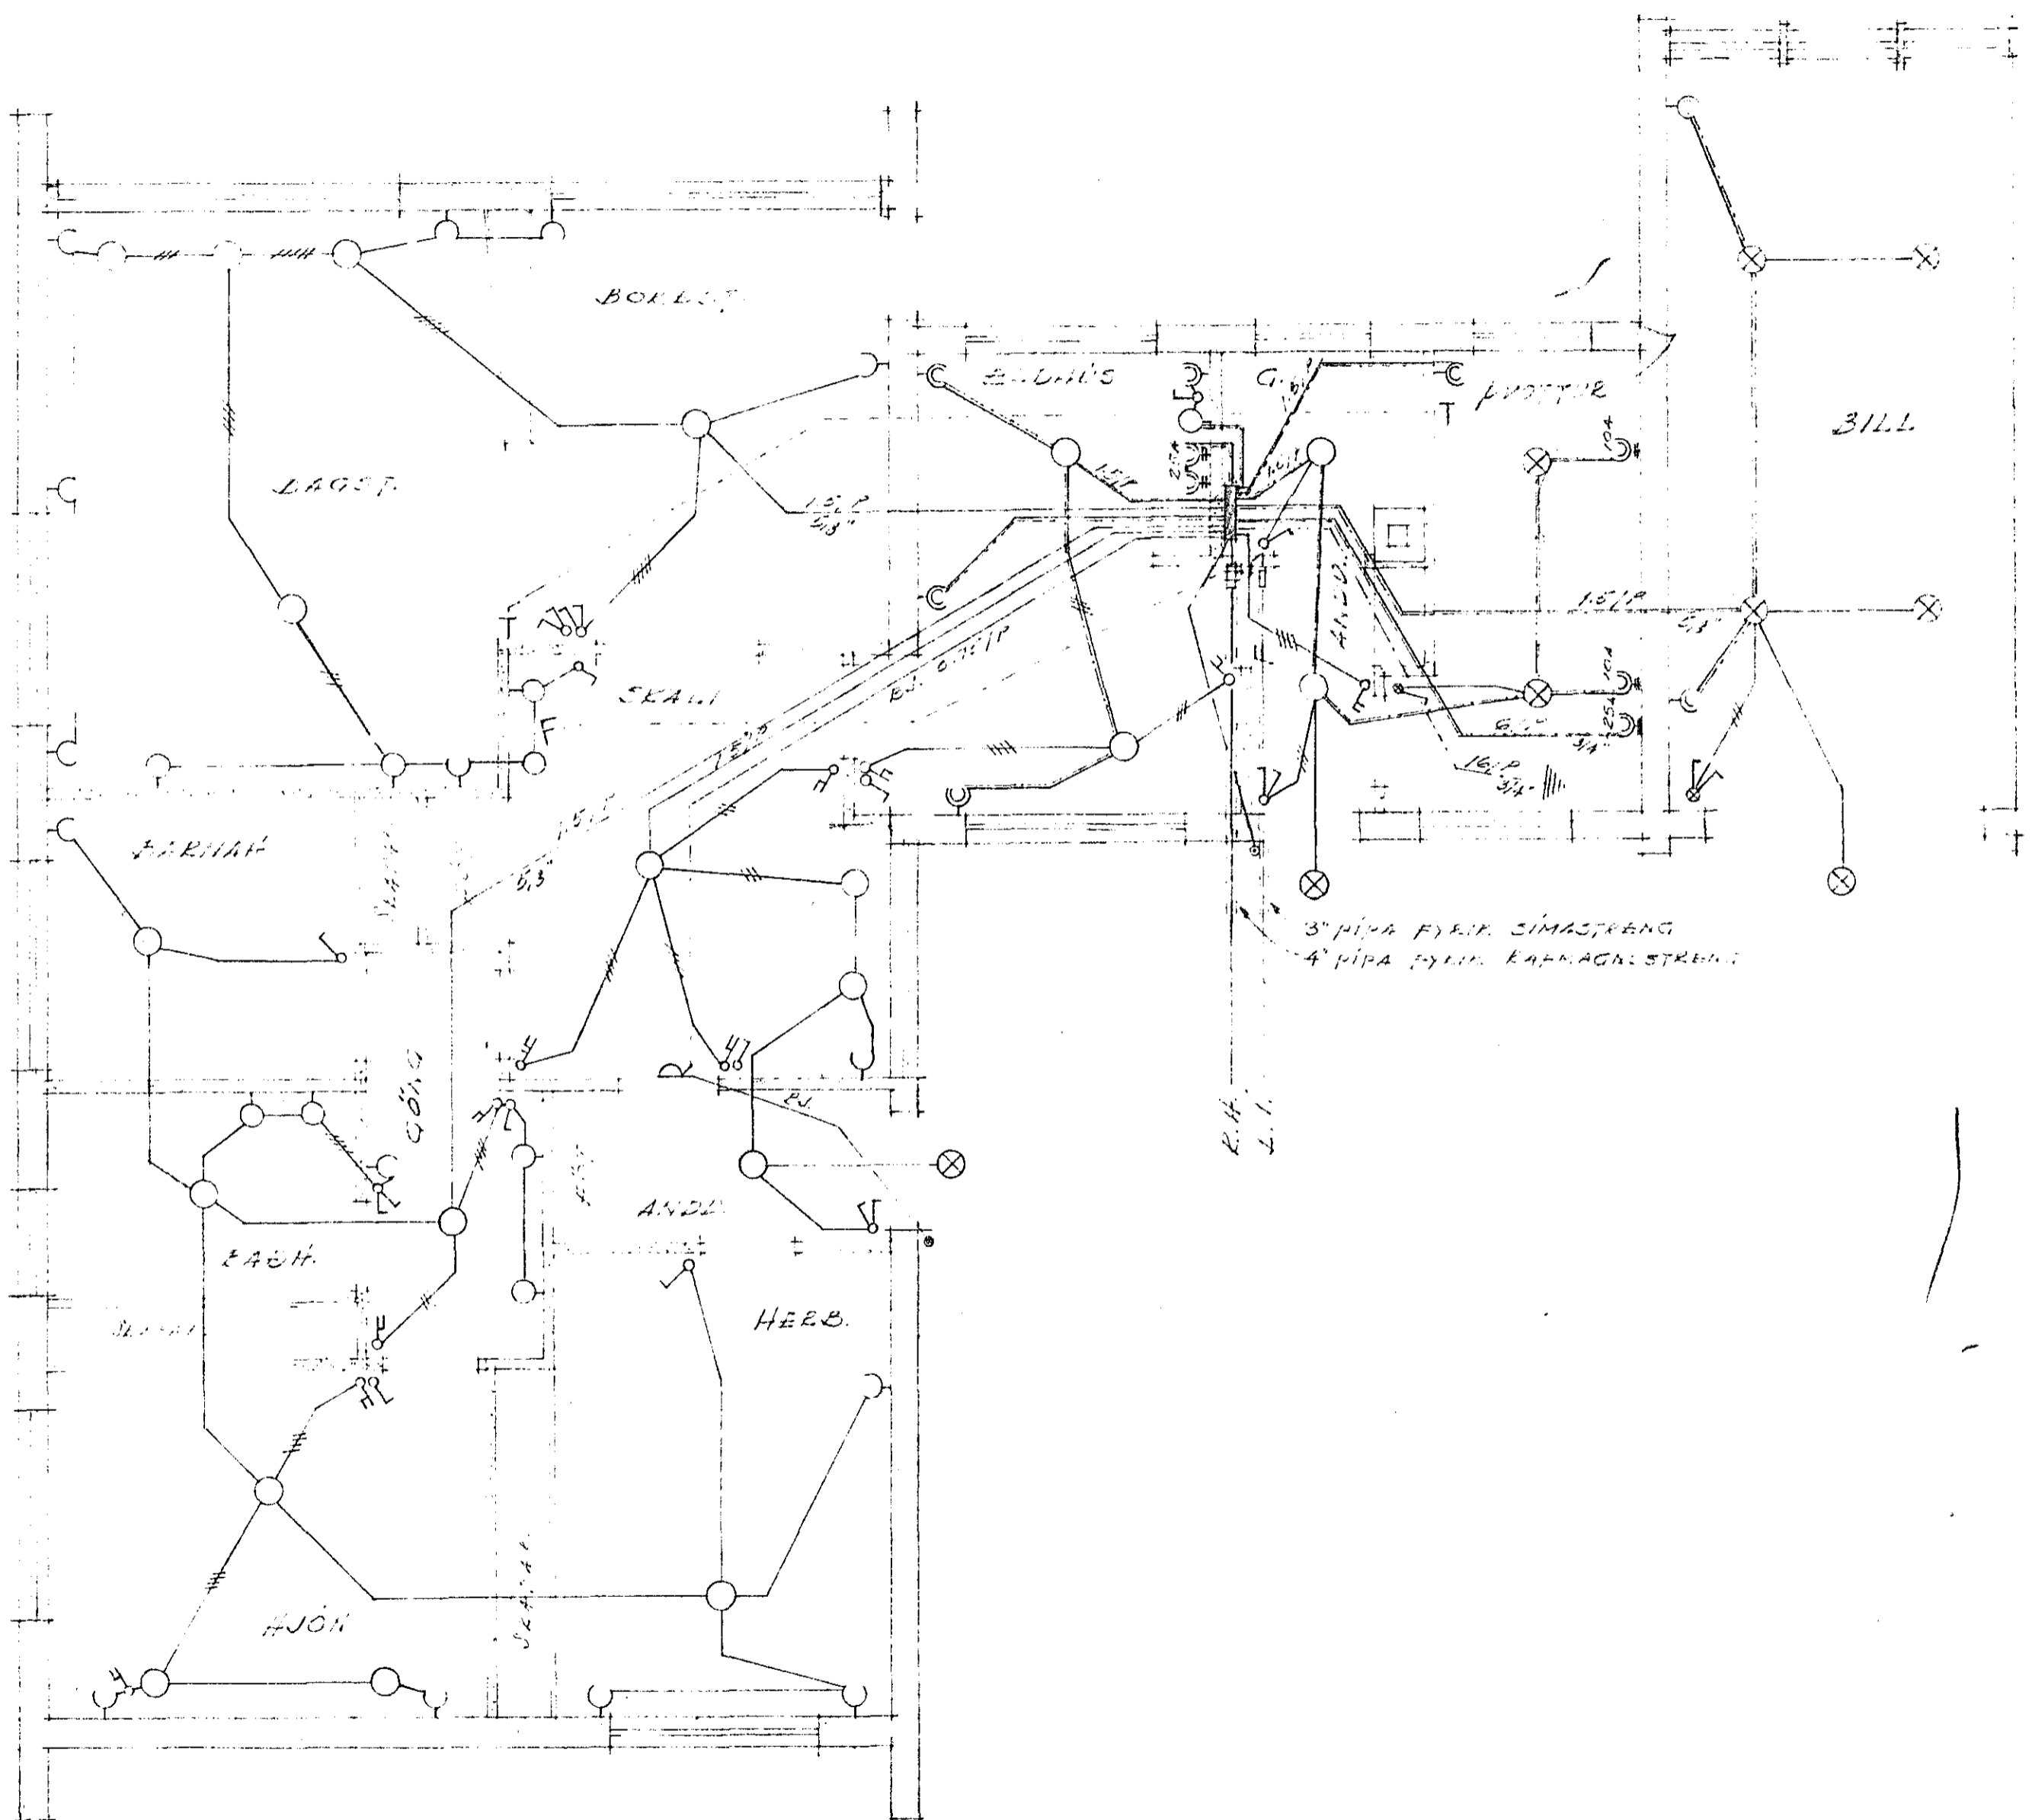

Inntök samþykkt 1.12 1962
 f.h. RAÞVEITU HAFNARFJARÐAR
Ólafur L. Þorvaldsson
 Eftirlitsmaður rafllagna

853-
 TEIÐNING NR. 000-62
 HAFNARFIRÐI, NÓV. 1962
Ólafur L. Þorvaldsson