




Inntök samþykkt 1118 1959
 f.h. RAFVEITU HAFNARFJARÐAR
 Verkstjórn
Sigrún Eyrjóf

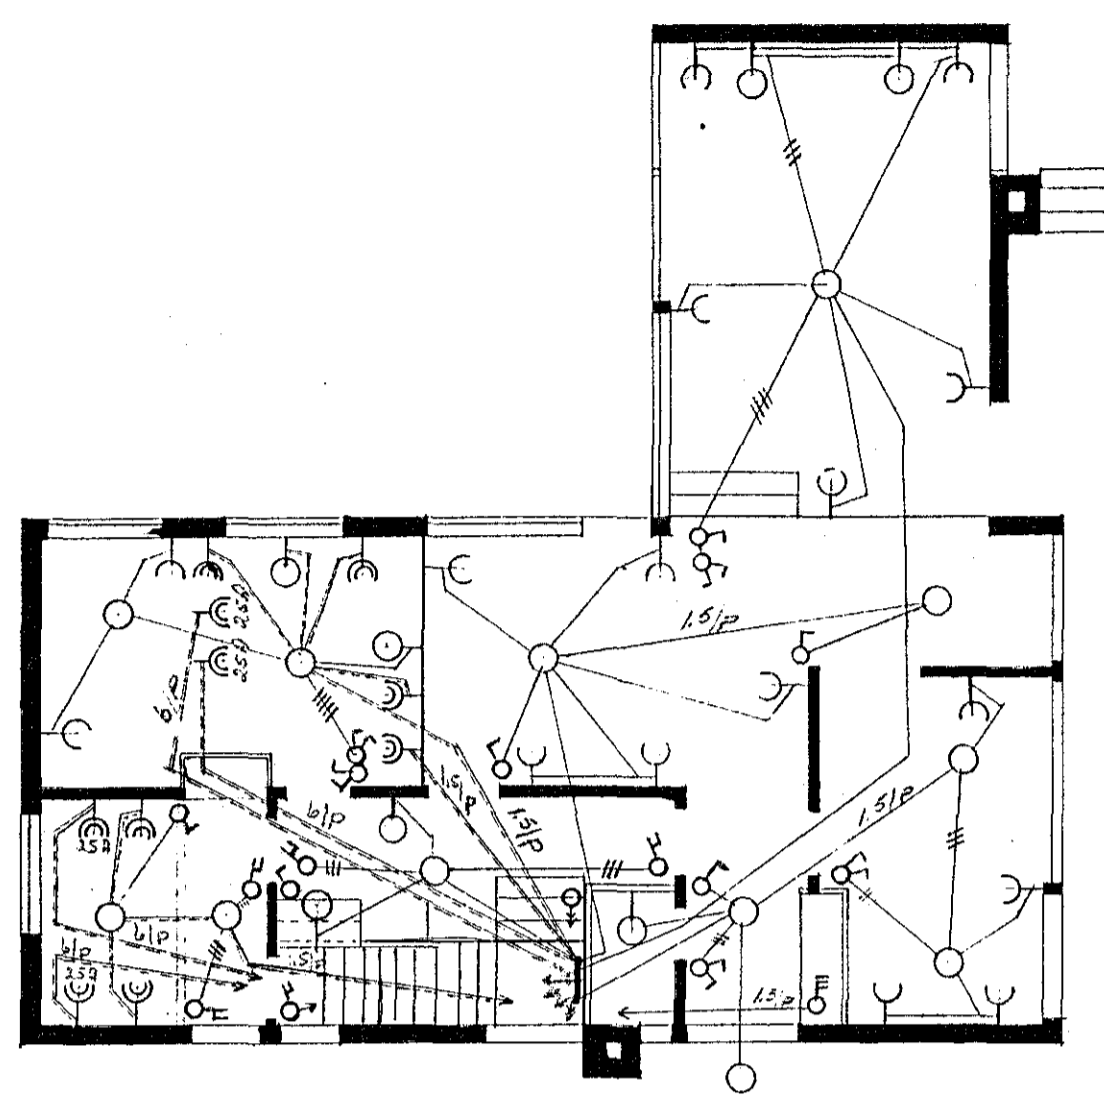


1.H.EÐ

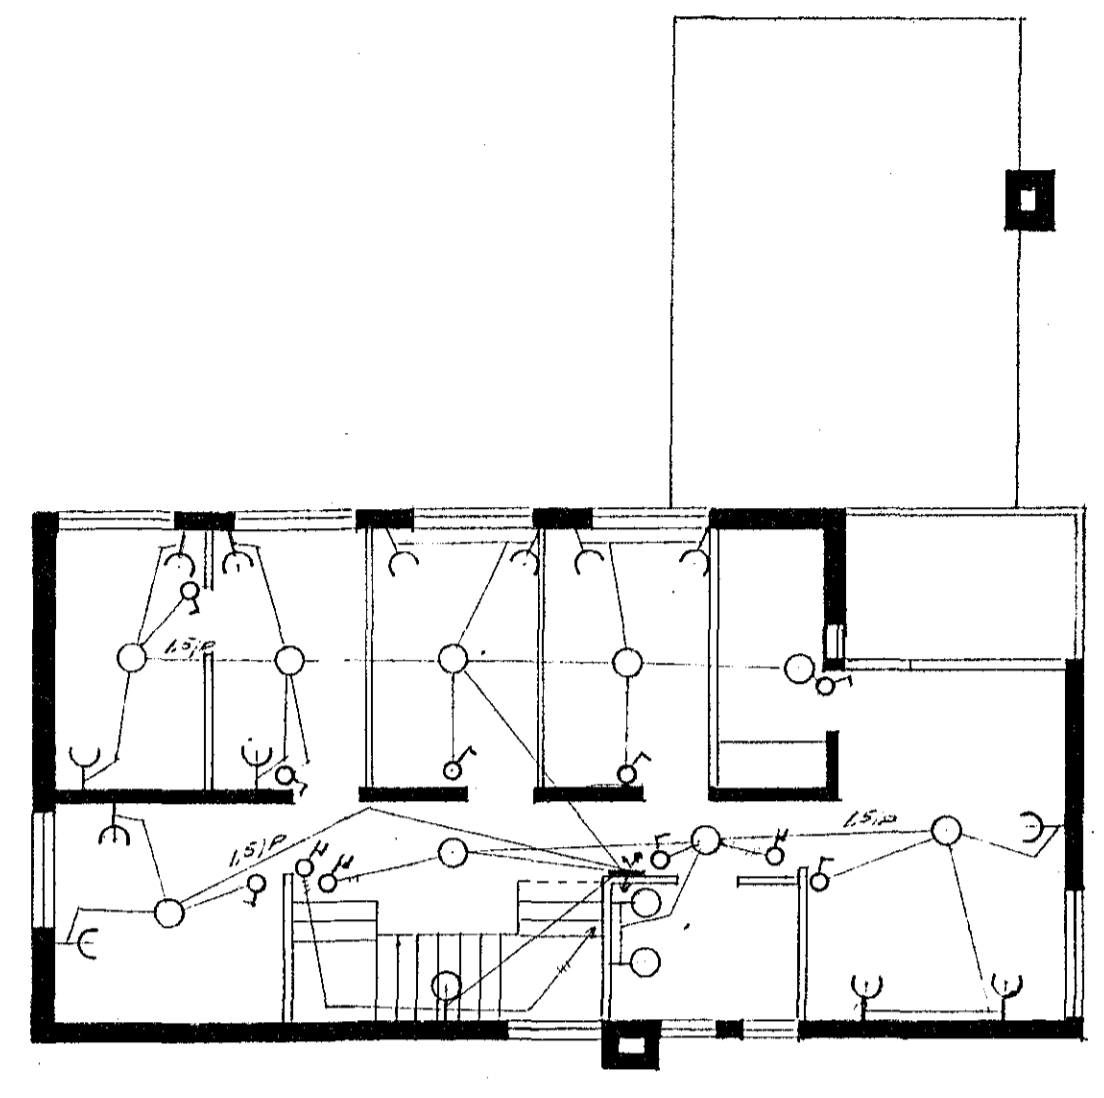

2.H.EÐ

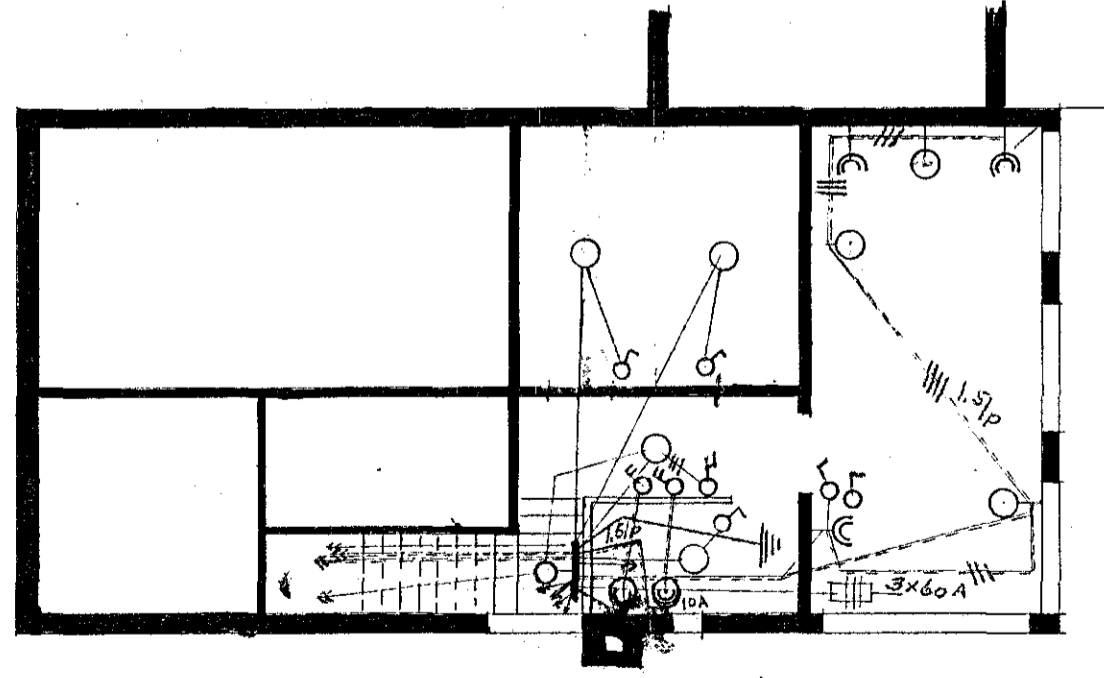

KJALLARI

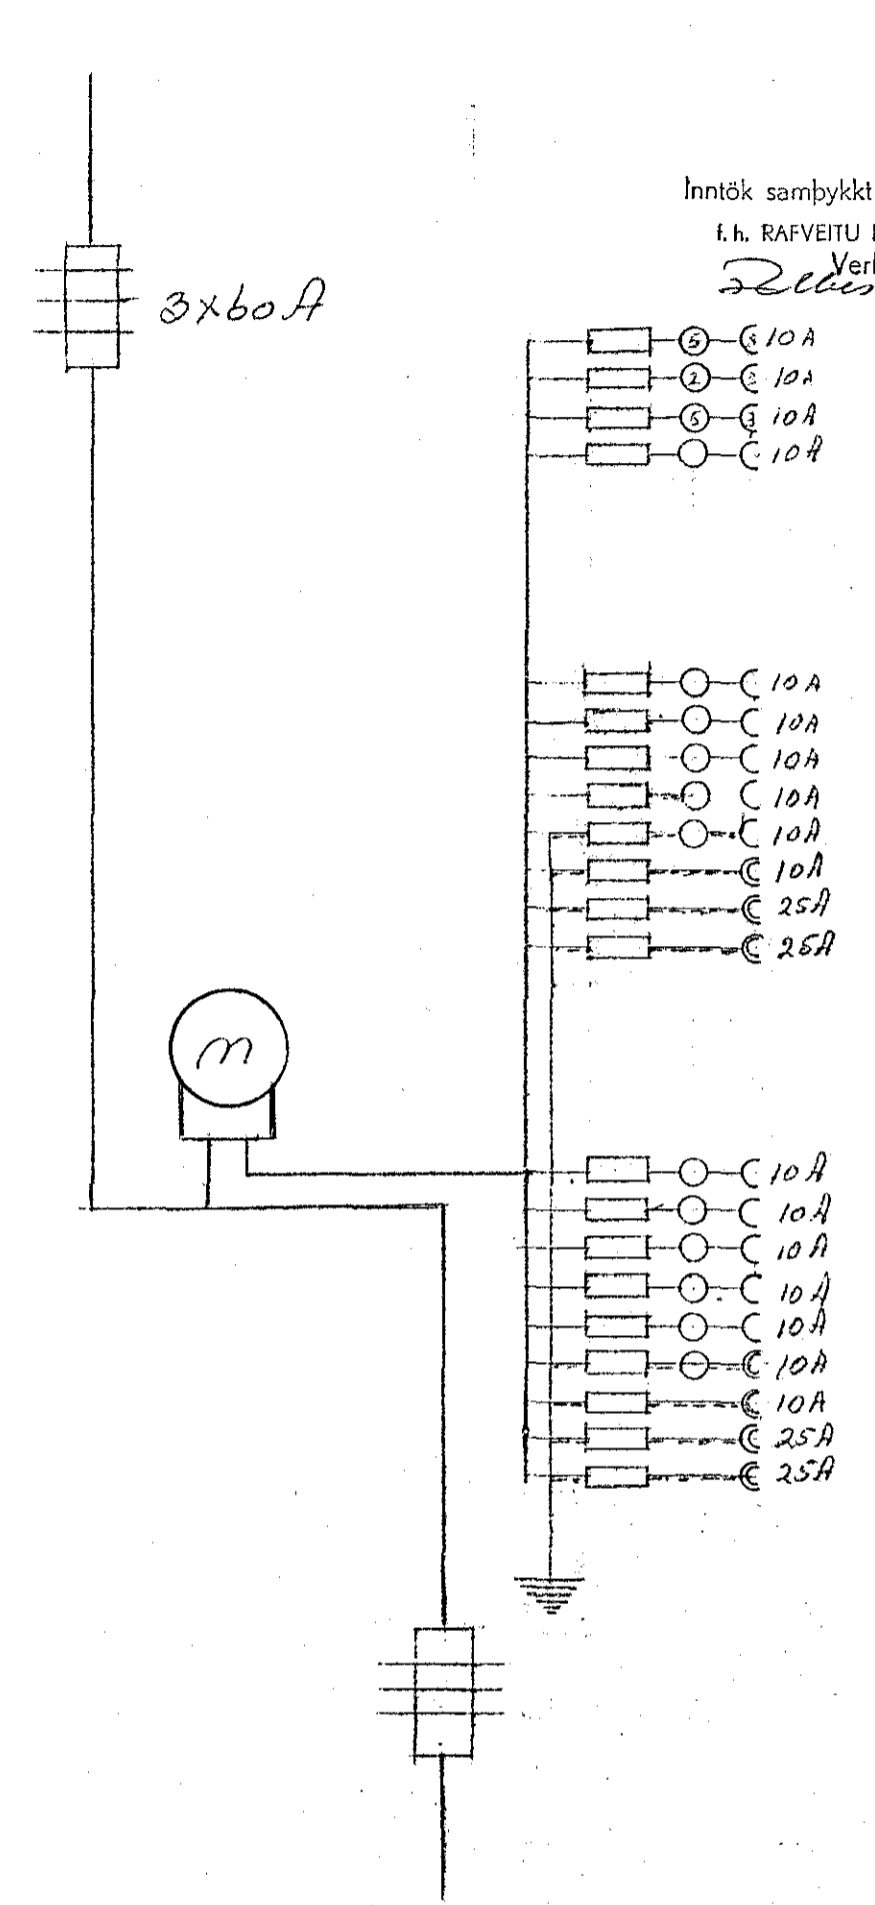

Eig.
 Matthias Mathiesen
 Hringbraut 59
 Hafnarfirði í maí 1959
Sigrún Eyrjóf