


VINSTRI ENDAIBÚÐ

Sjá nánari skýringar á bláði 3

VINSTRI MIÐIBÚÐ

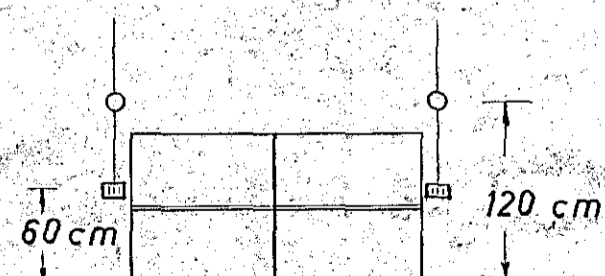

Fyrirkomulag hjá rúnum í svefnherbergi nema ef eigendur óska að hafa aðeins tengla þá skulu þeir vera 20 cm frá gólfi.

VINSTRI HELMINGUR HÚSSINS : HÆGRI HELMINGURINN ER SPEGILMYND

SAMA GILDIR UM BLAÐ 2, NEMA ÞAR ER SÝND ENDAIBÚÐ MEÐ HLUTA AF MIÐIBÚÐ.

OLAFUR TÓMASSON verkfr.

Verkamannabústaðir - Hafnarfirdi

Raflögn - Símalögn

Grunnmynd 2 Hæðar

M:1:50

Reykjavík 13.6.58.

Blad 2 af 4

*Olafur Tomasson*

Nr. 110/2