




Húsgagnavinnustofa við Reykjavíkurveg 64  
 Eig. Jónas Hallgrímsson og Stefan Rafn

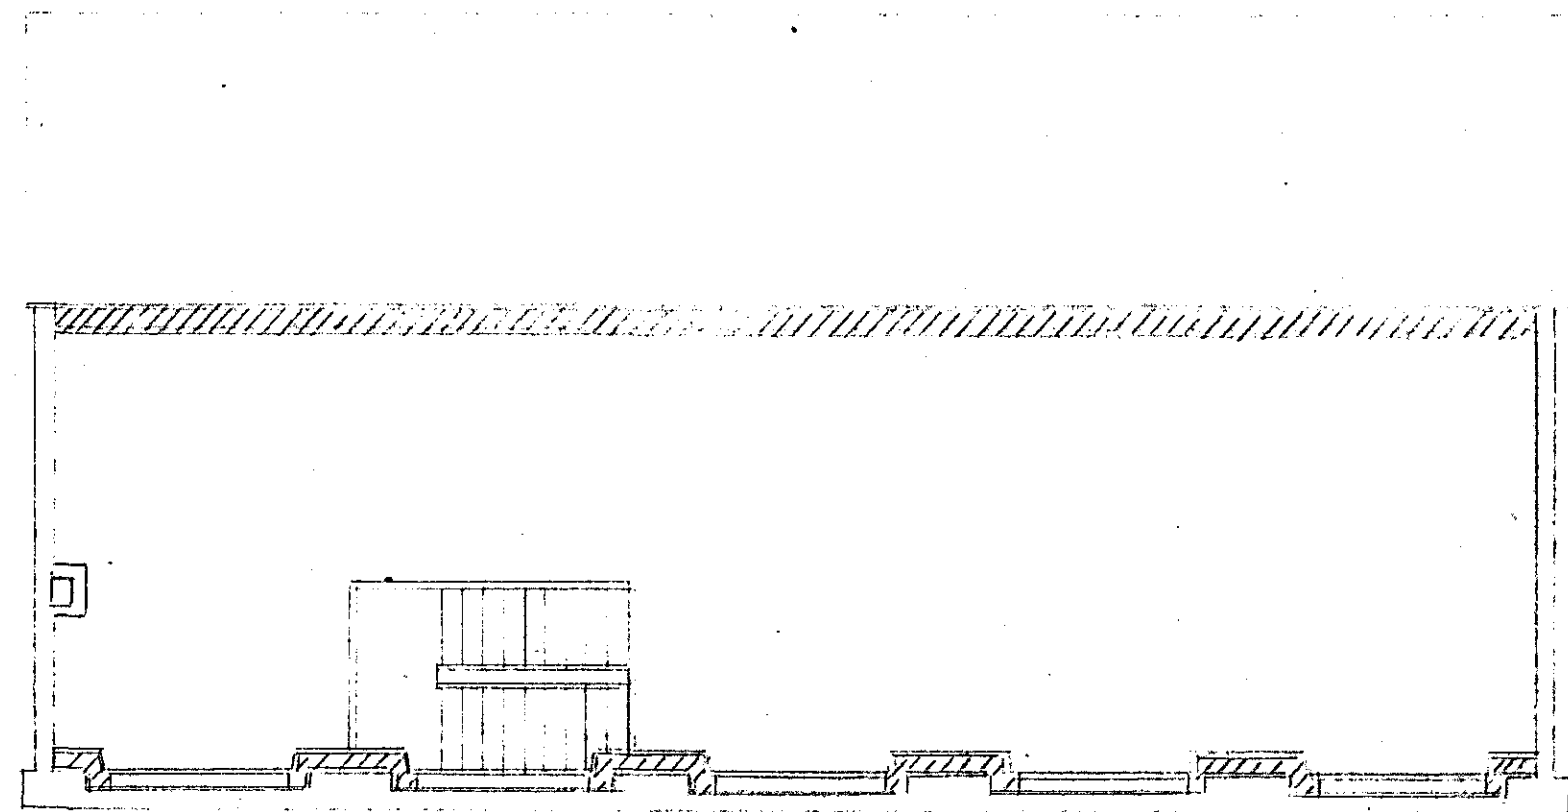


Þakkhöð

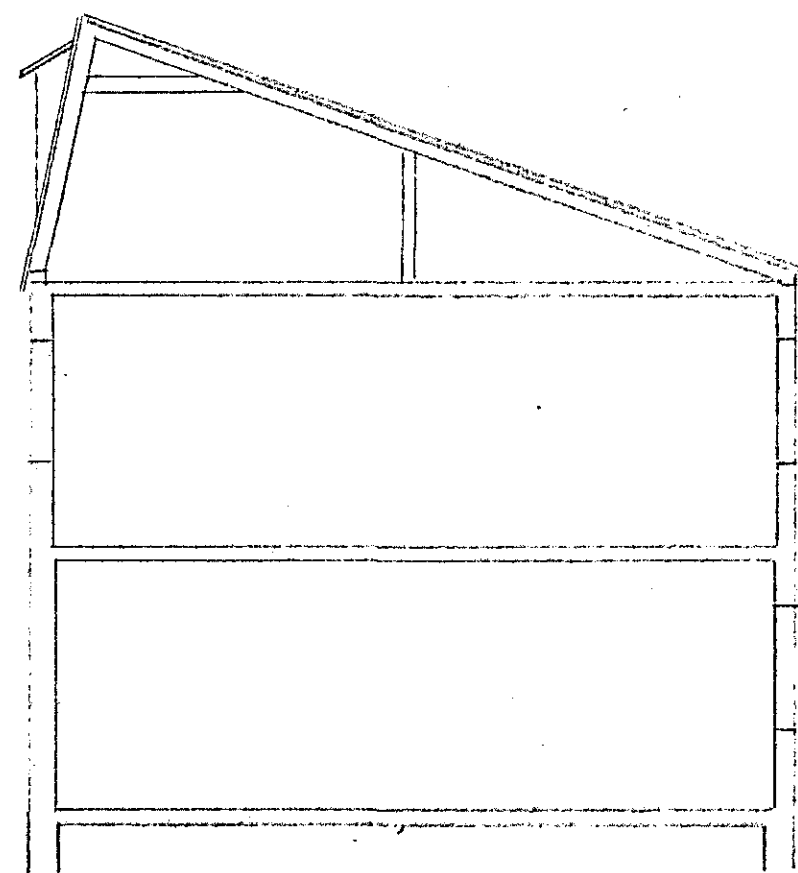

Þversk.

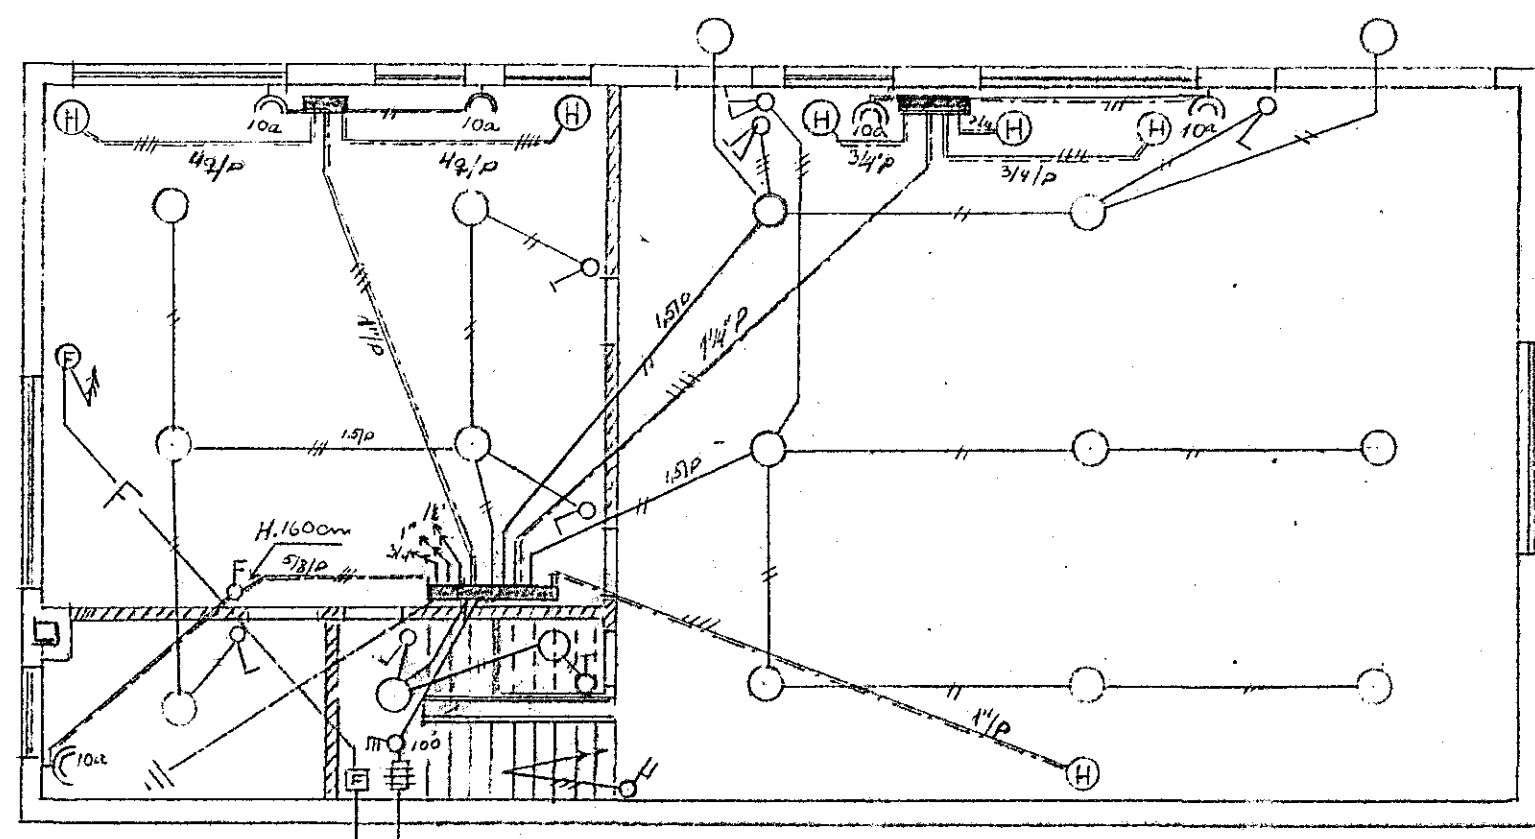

Kjallari

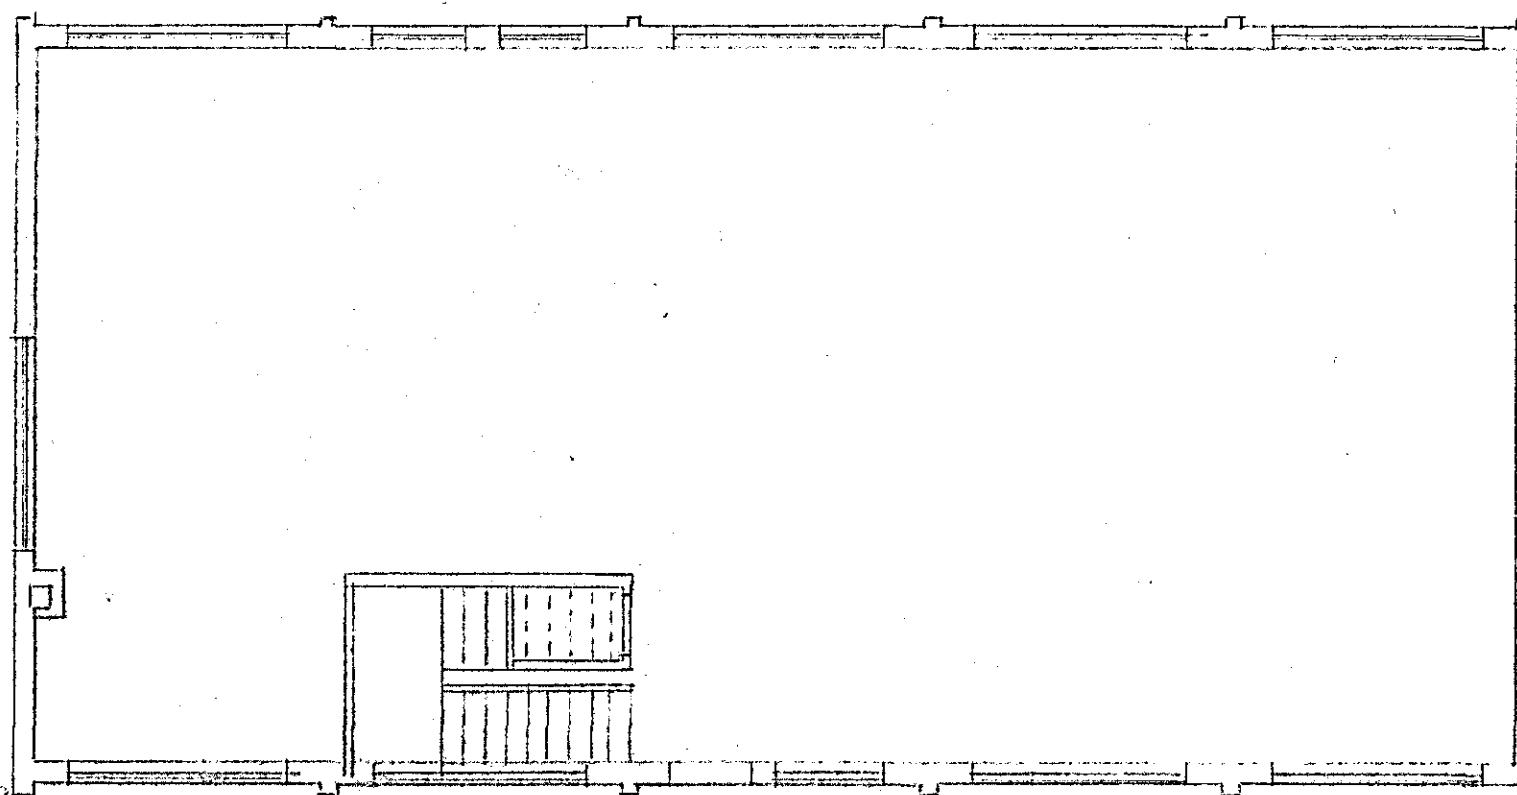

Inntök samþykkt 29. 6. 1959  
 F.h. RAFVEITU HAFNARFJÁRDAR  
 Verktjótar

*Robert Þorvaldsson* 1959

Hafnartíjuni '59  
 Þow. Sigurðsson

693-