


5x35 Al NYM
Kvöld frá Adalhöfu

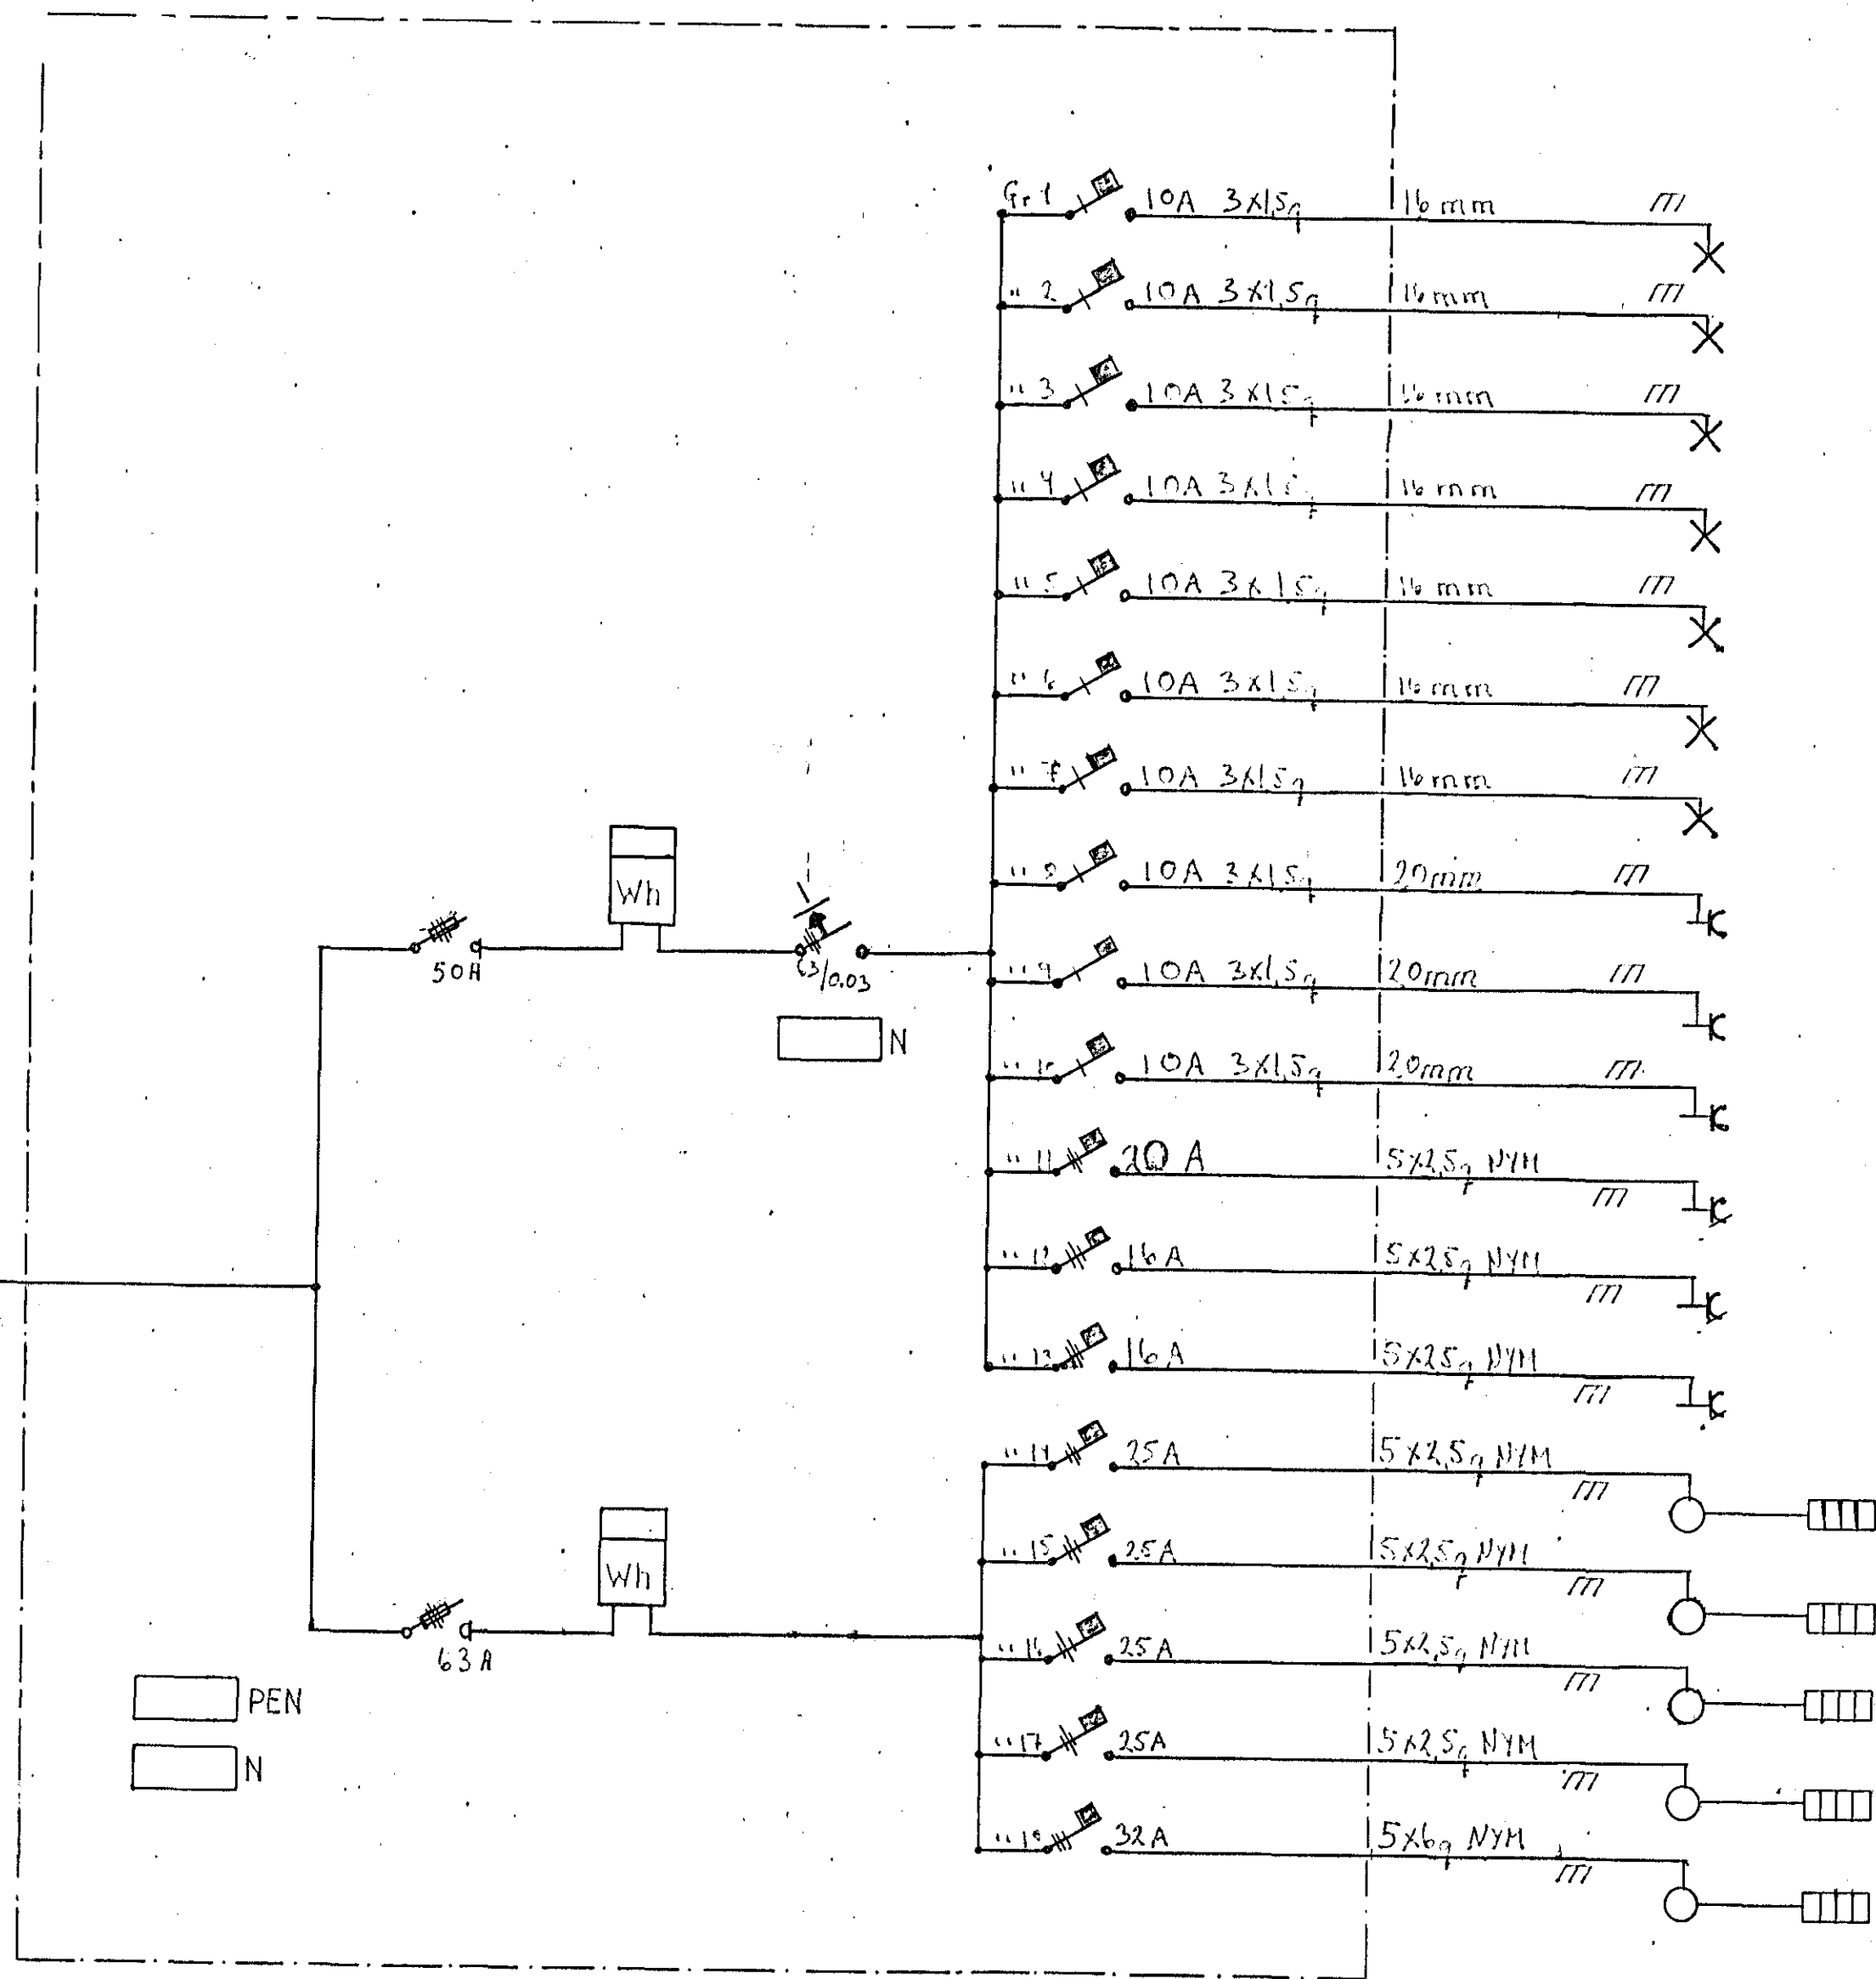

- Ljós sal
- Ljós sal
- Ljós
- Ljós
- Neon ljós
- Ljós
- Ljós
- Tenglar sal
- Tenglar sal
- Tenglar sal
- Hvottayél
- Loftpressa
- Færiband
- Gufufetaþessa
- "
- Gufustrauband
- Þurrkeri
- Þurrhreinivél

693

	Reykjavíkurgætt 44
kvardi	Eindráttamynd af toflu E.2.
hannað teiknað yfirf.	
Reykjavík	J. Vald teikniþjónusta Umráðsátt 18 S. 673318