


Skýringar.

Raflagnir skulu vera 3x15 mm² ídráttarvír dreginn í 16 mm. plaströr. Málstraumur rofa og tengla skal vera 10A nema annars sé getið. Hæð rofa skal vera 110 cm og hæð tengla skal vera 20 cm nema annars sé getið. Öll mál eru miðuð við fullfrágengin gólf.

S er tákn fyrir síma

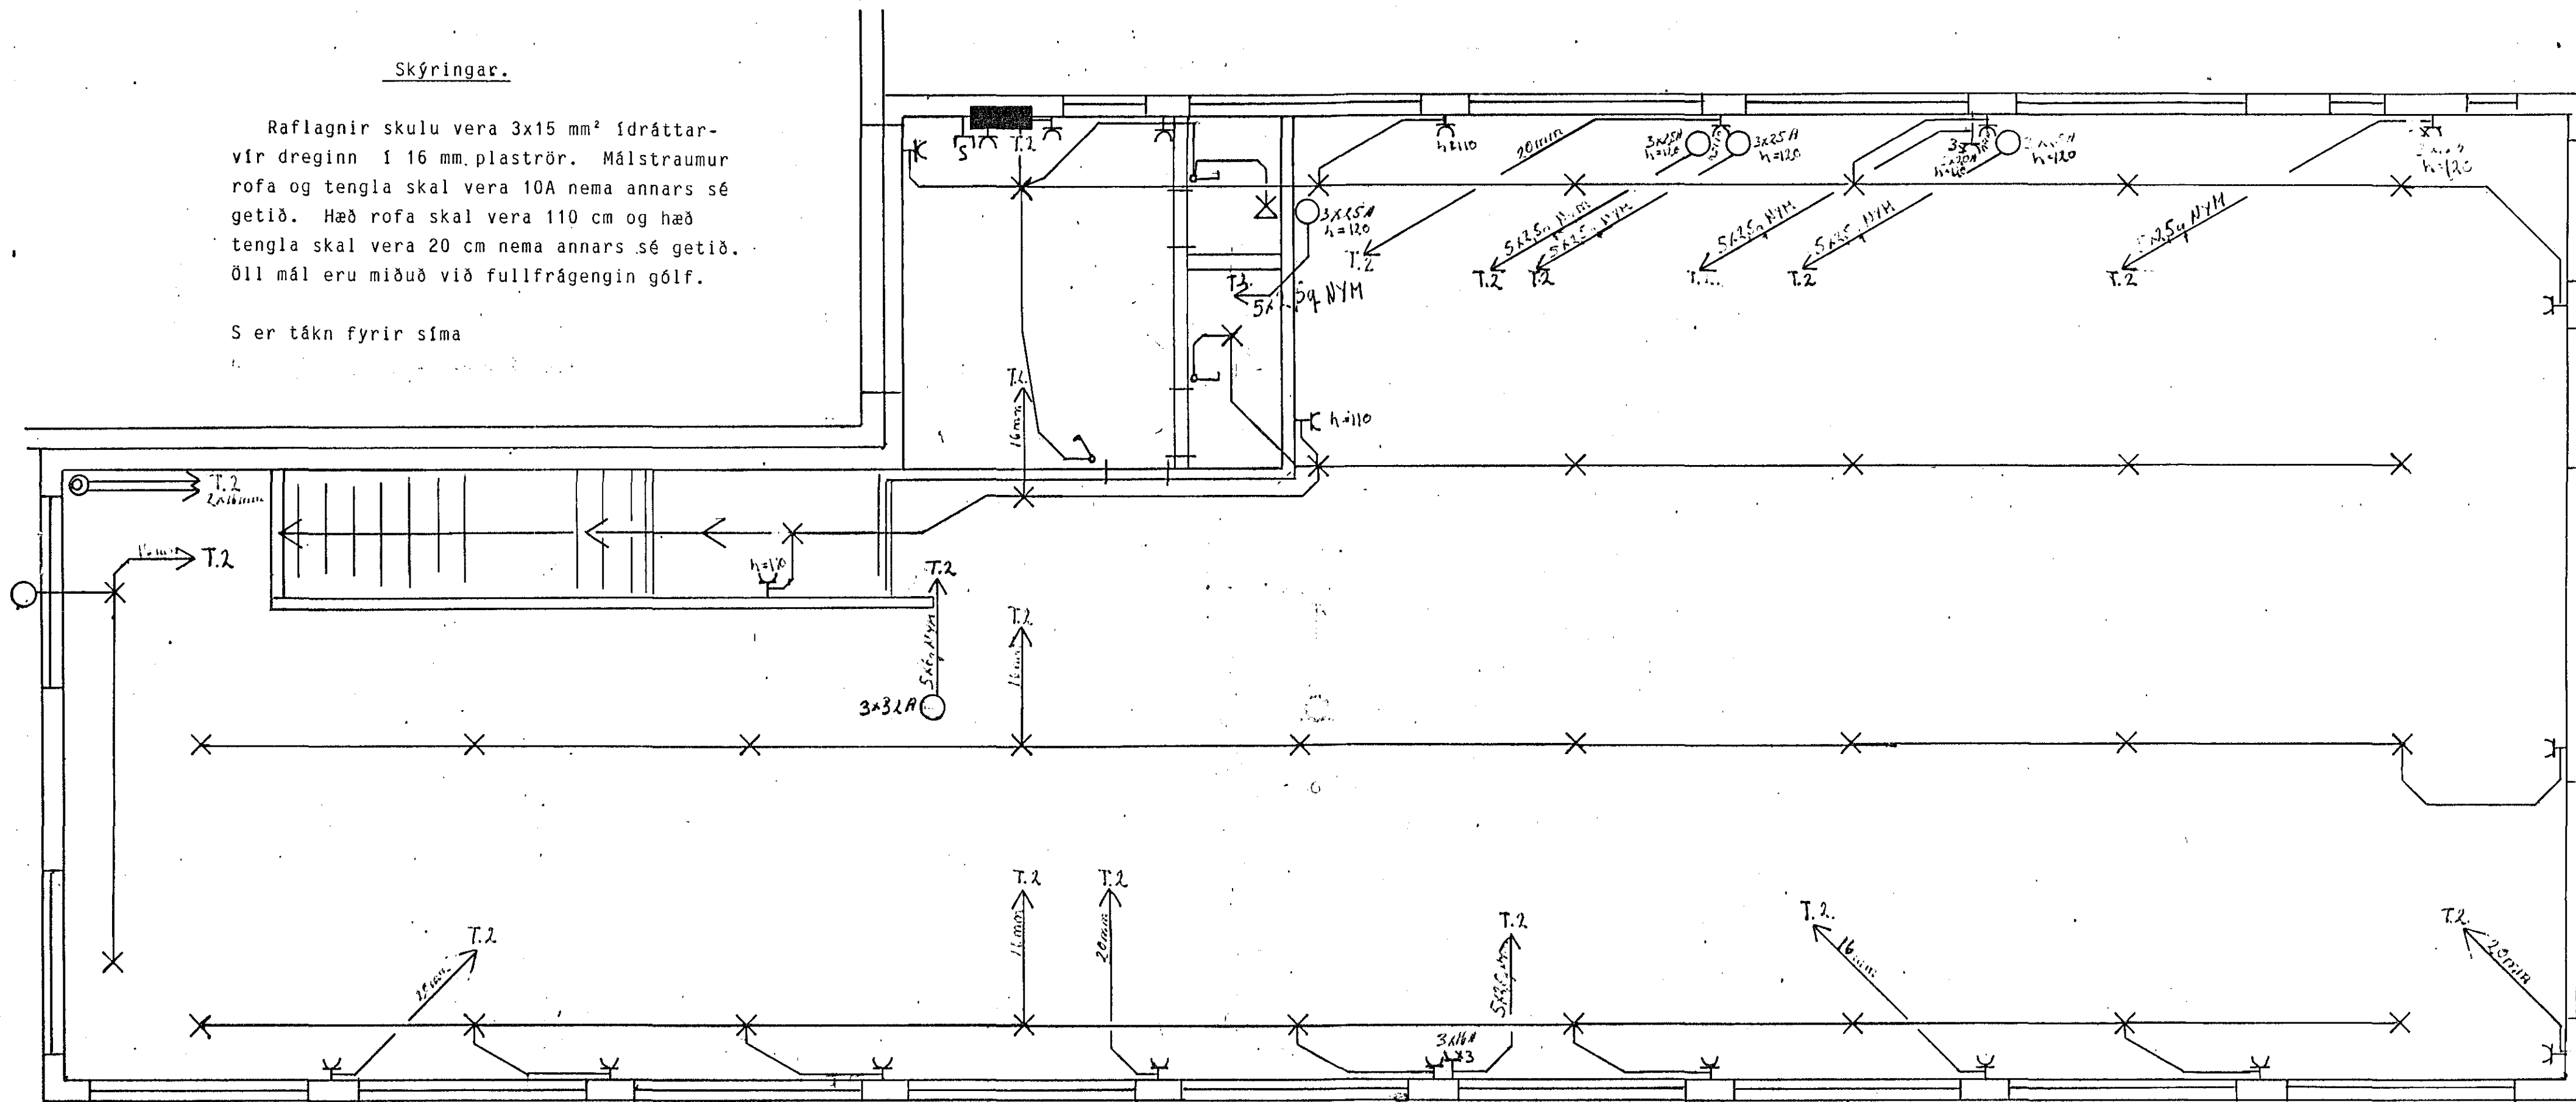

	Hjón Efnatögnin Rv.veg 56
kvardi	Raflögn
hannað teiknað yfirf.	J. Vald teikniþjónusta
Rekjavík	Urniðtbúal 18 S. 673318