




Húsvelta nr. 368 Teikning nr. 610
 Samþykkt þ. 27-9 1957
 F.Þ. RAFVEITU HAFNARFJÁRDAR
Kristján Þyngjón
 Umsjónarmaður rafisgötu

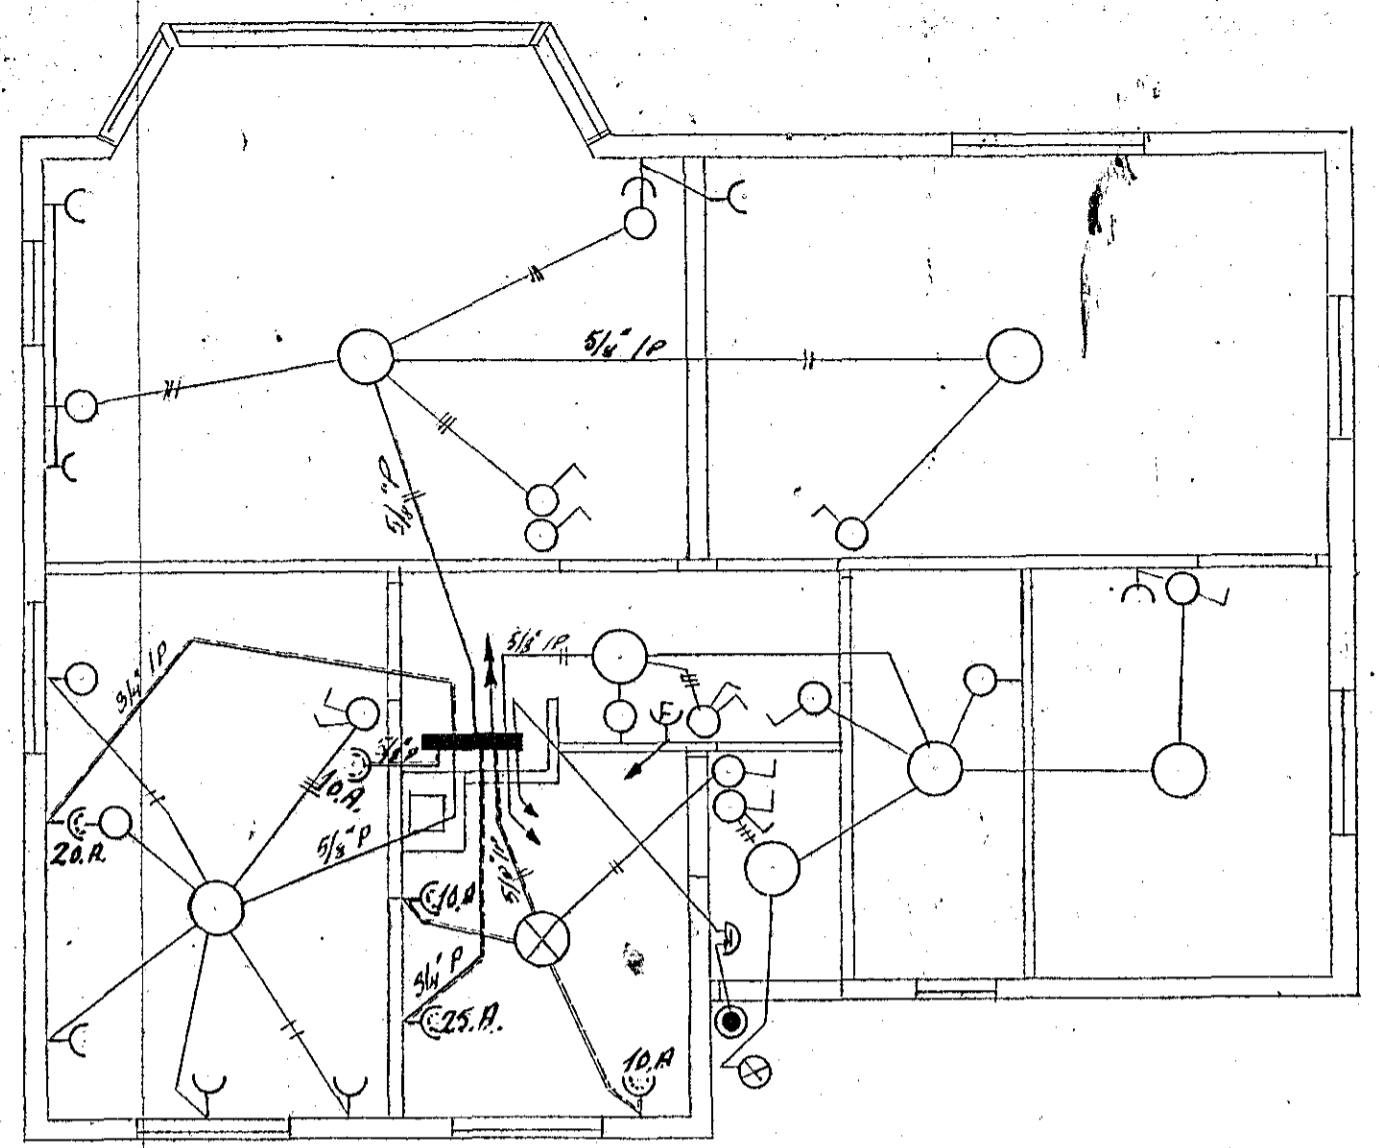

1. HÆÐ.

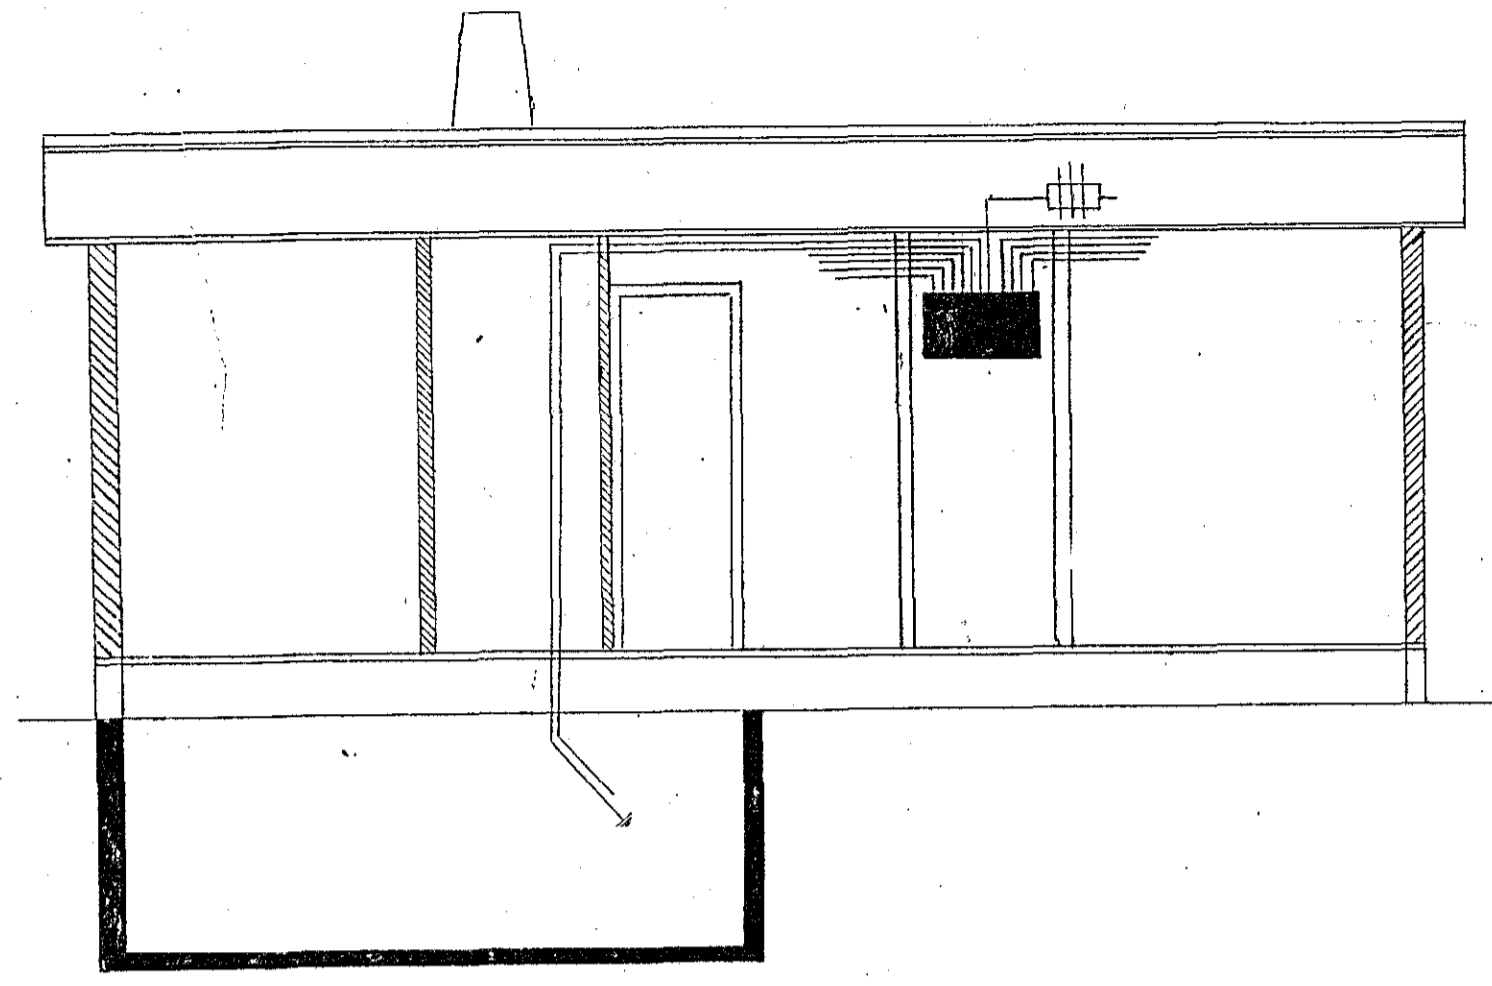

SKURÐUR.

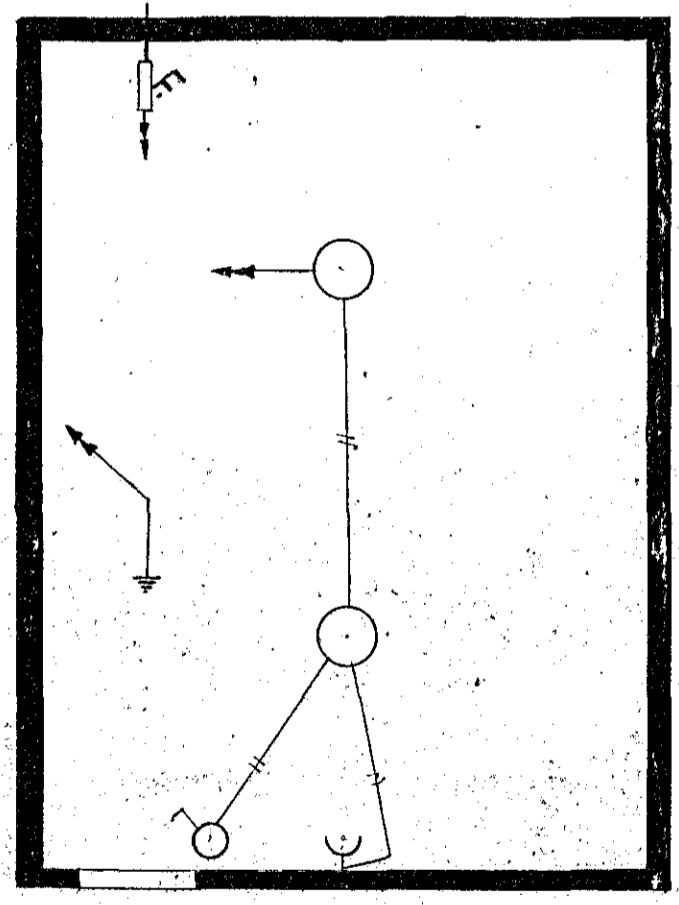

Kjallari.

610.-

| | | |
|----------------------------------|-----------|---------------------|
| BRÁTTAKINN 31 | | |
| Eigandi: Sigursveinn Jóhannsson. | | |
| M.K. | 23/4 '57. | Sert. í Hafnarfirði |
| 1:50. | | 15. apríl 1957. |
| | | Jón P. Guðmundsson. |