



2. Hæð

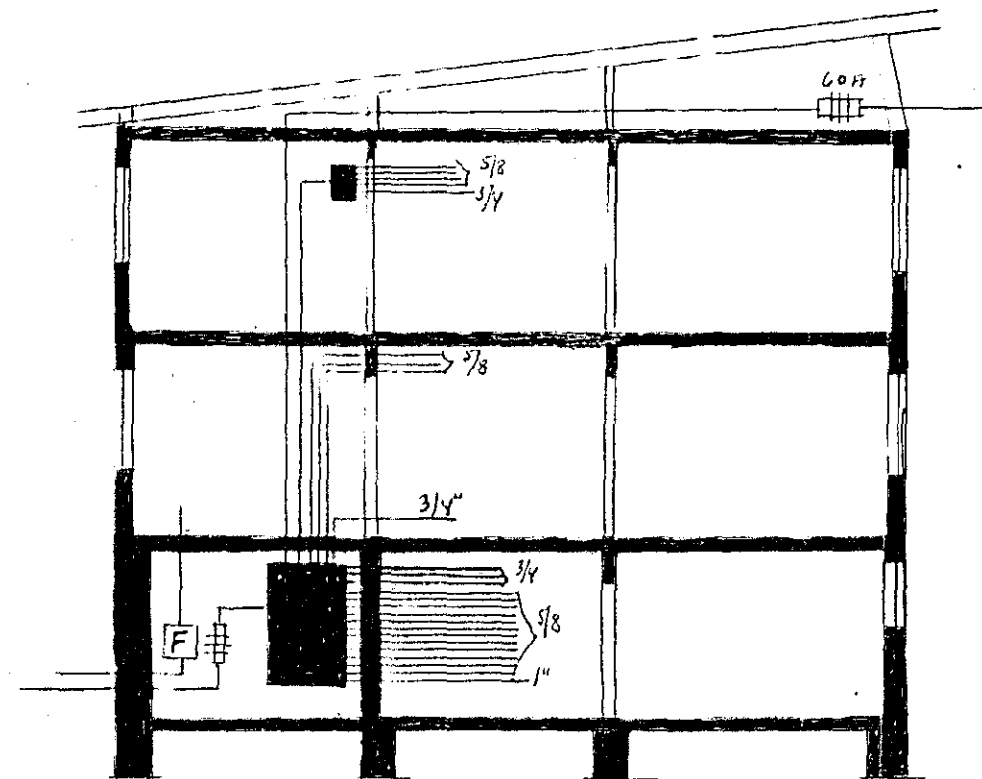


Skurður

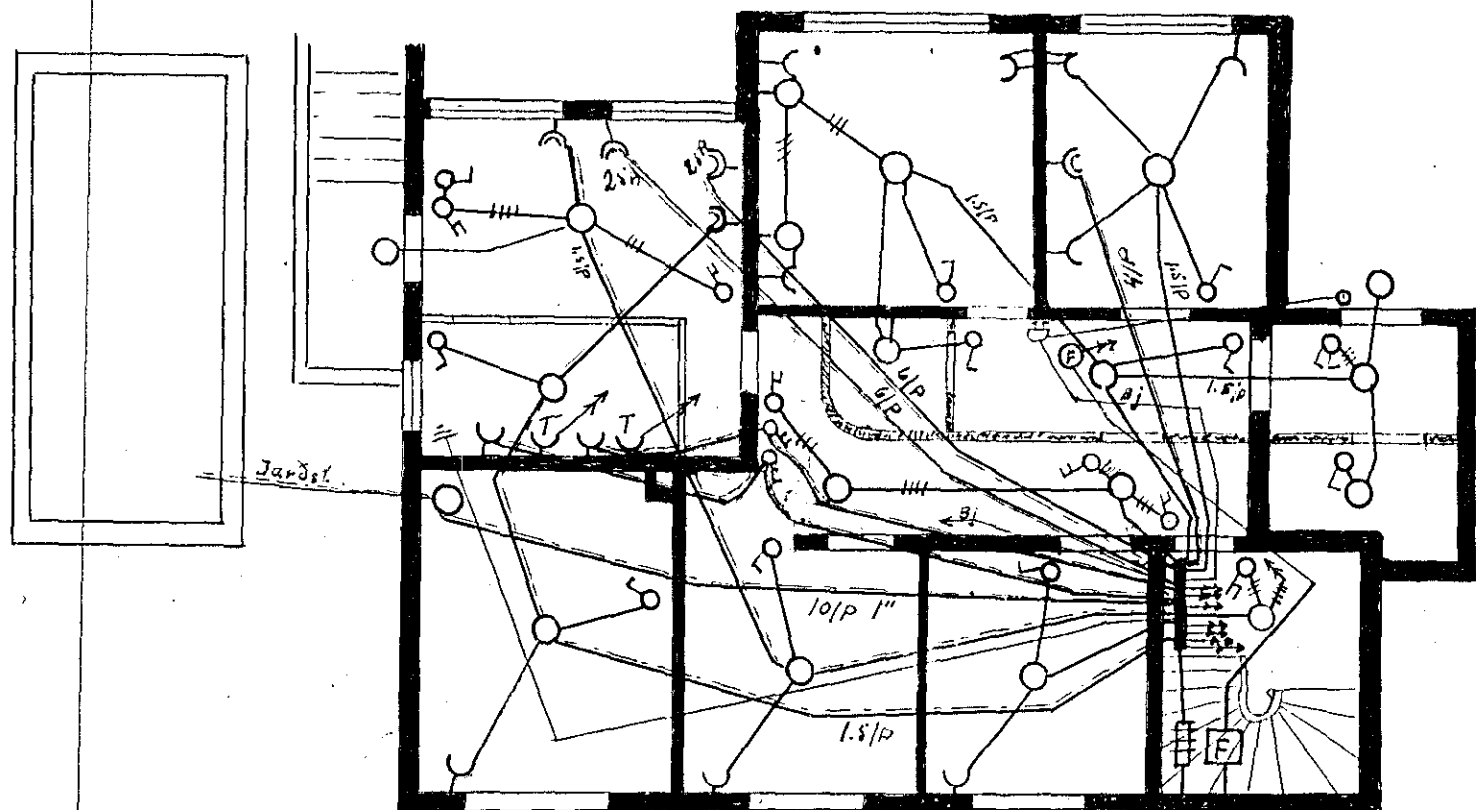

Kjallari

*Ímsvæðing samþykkt  
 Póllard Þorlindur*

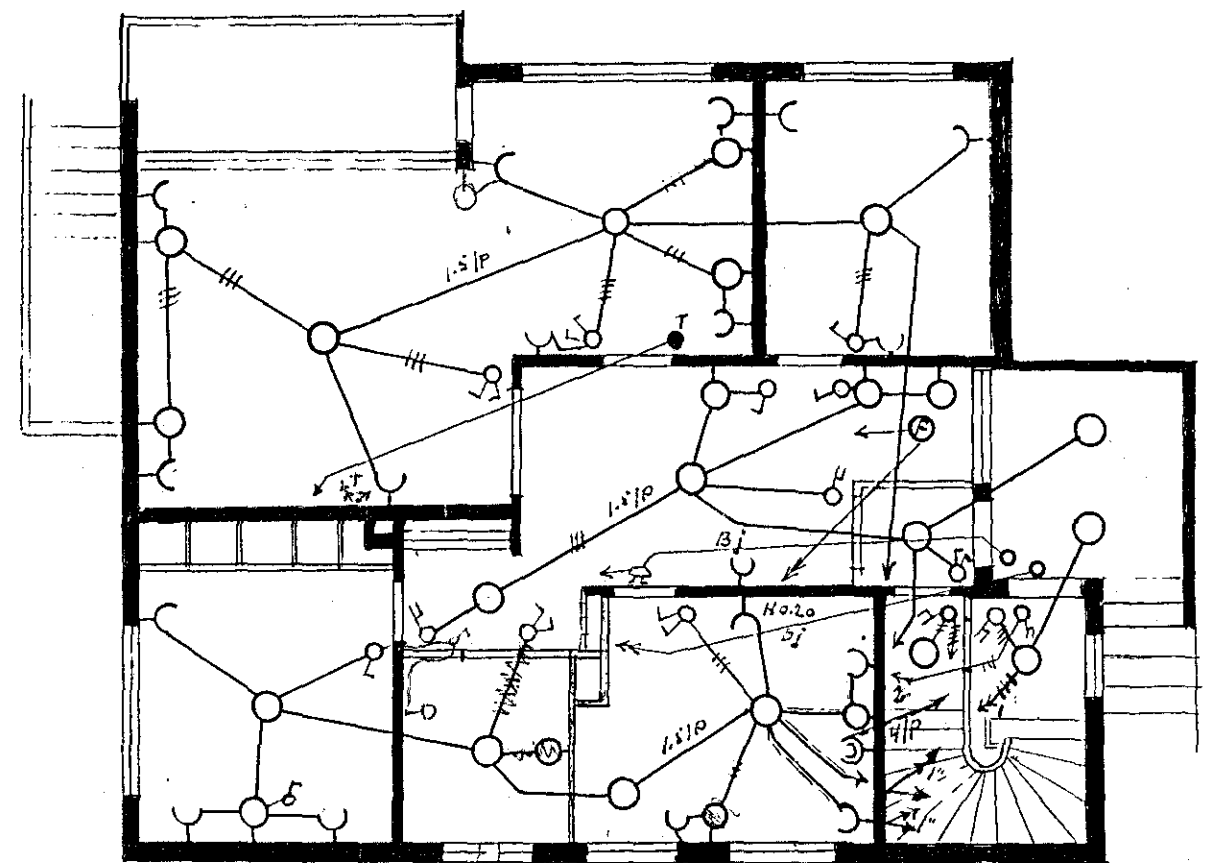

1. Hæð

610.-

Hafnarfi Bguit 1957  
 Arnbjörn Guðjónsson