


áttur samþykkt og hluta 1.11.69

Húsvéita nr. 1465 T; nr. 625
 Samþykkt b. 13.11.1974
 Íh. R. FV. I. U. N.
 Björn Jóhannsson
 Lf. 20.11.1974

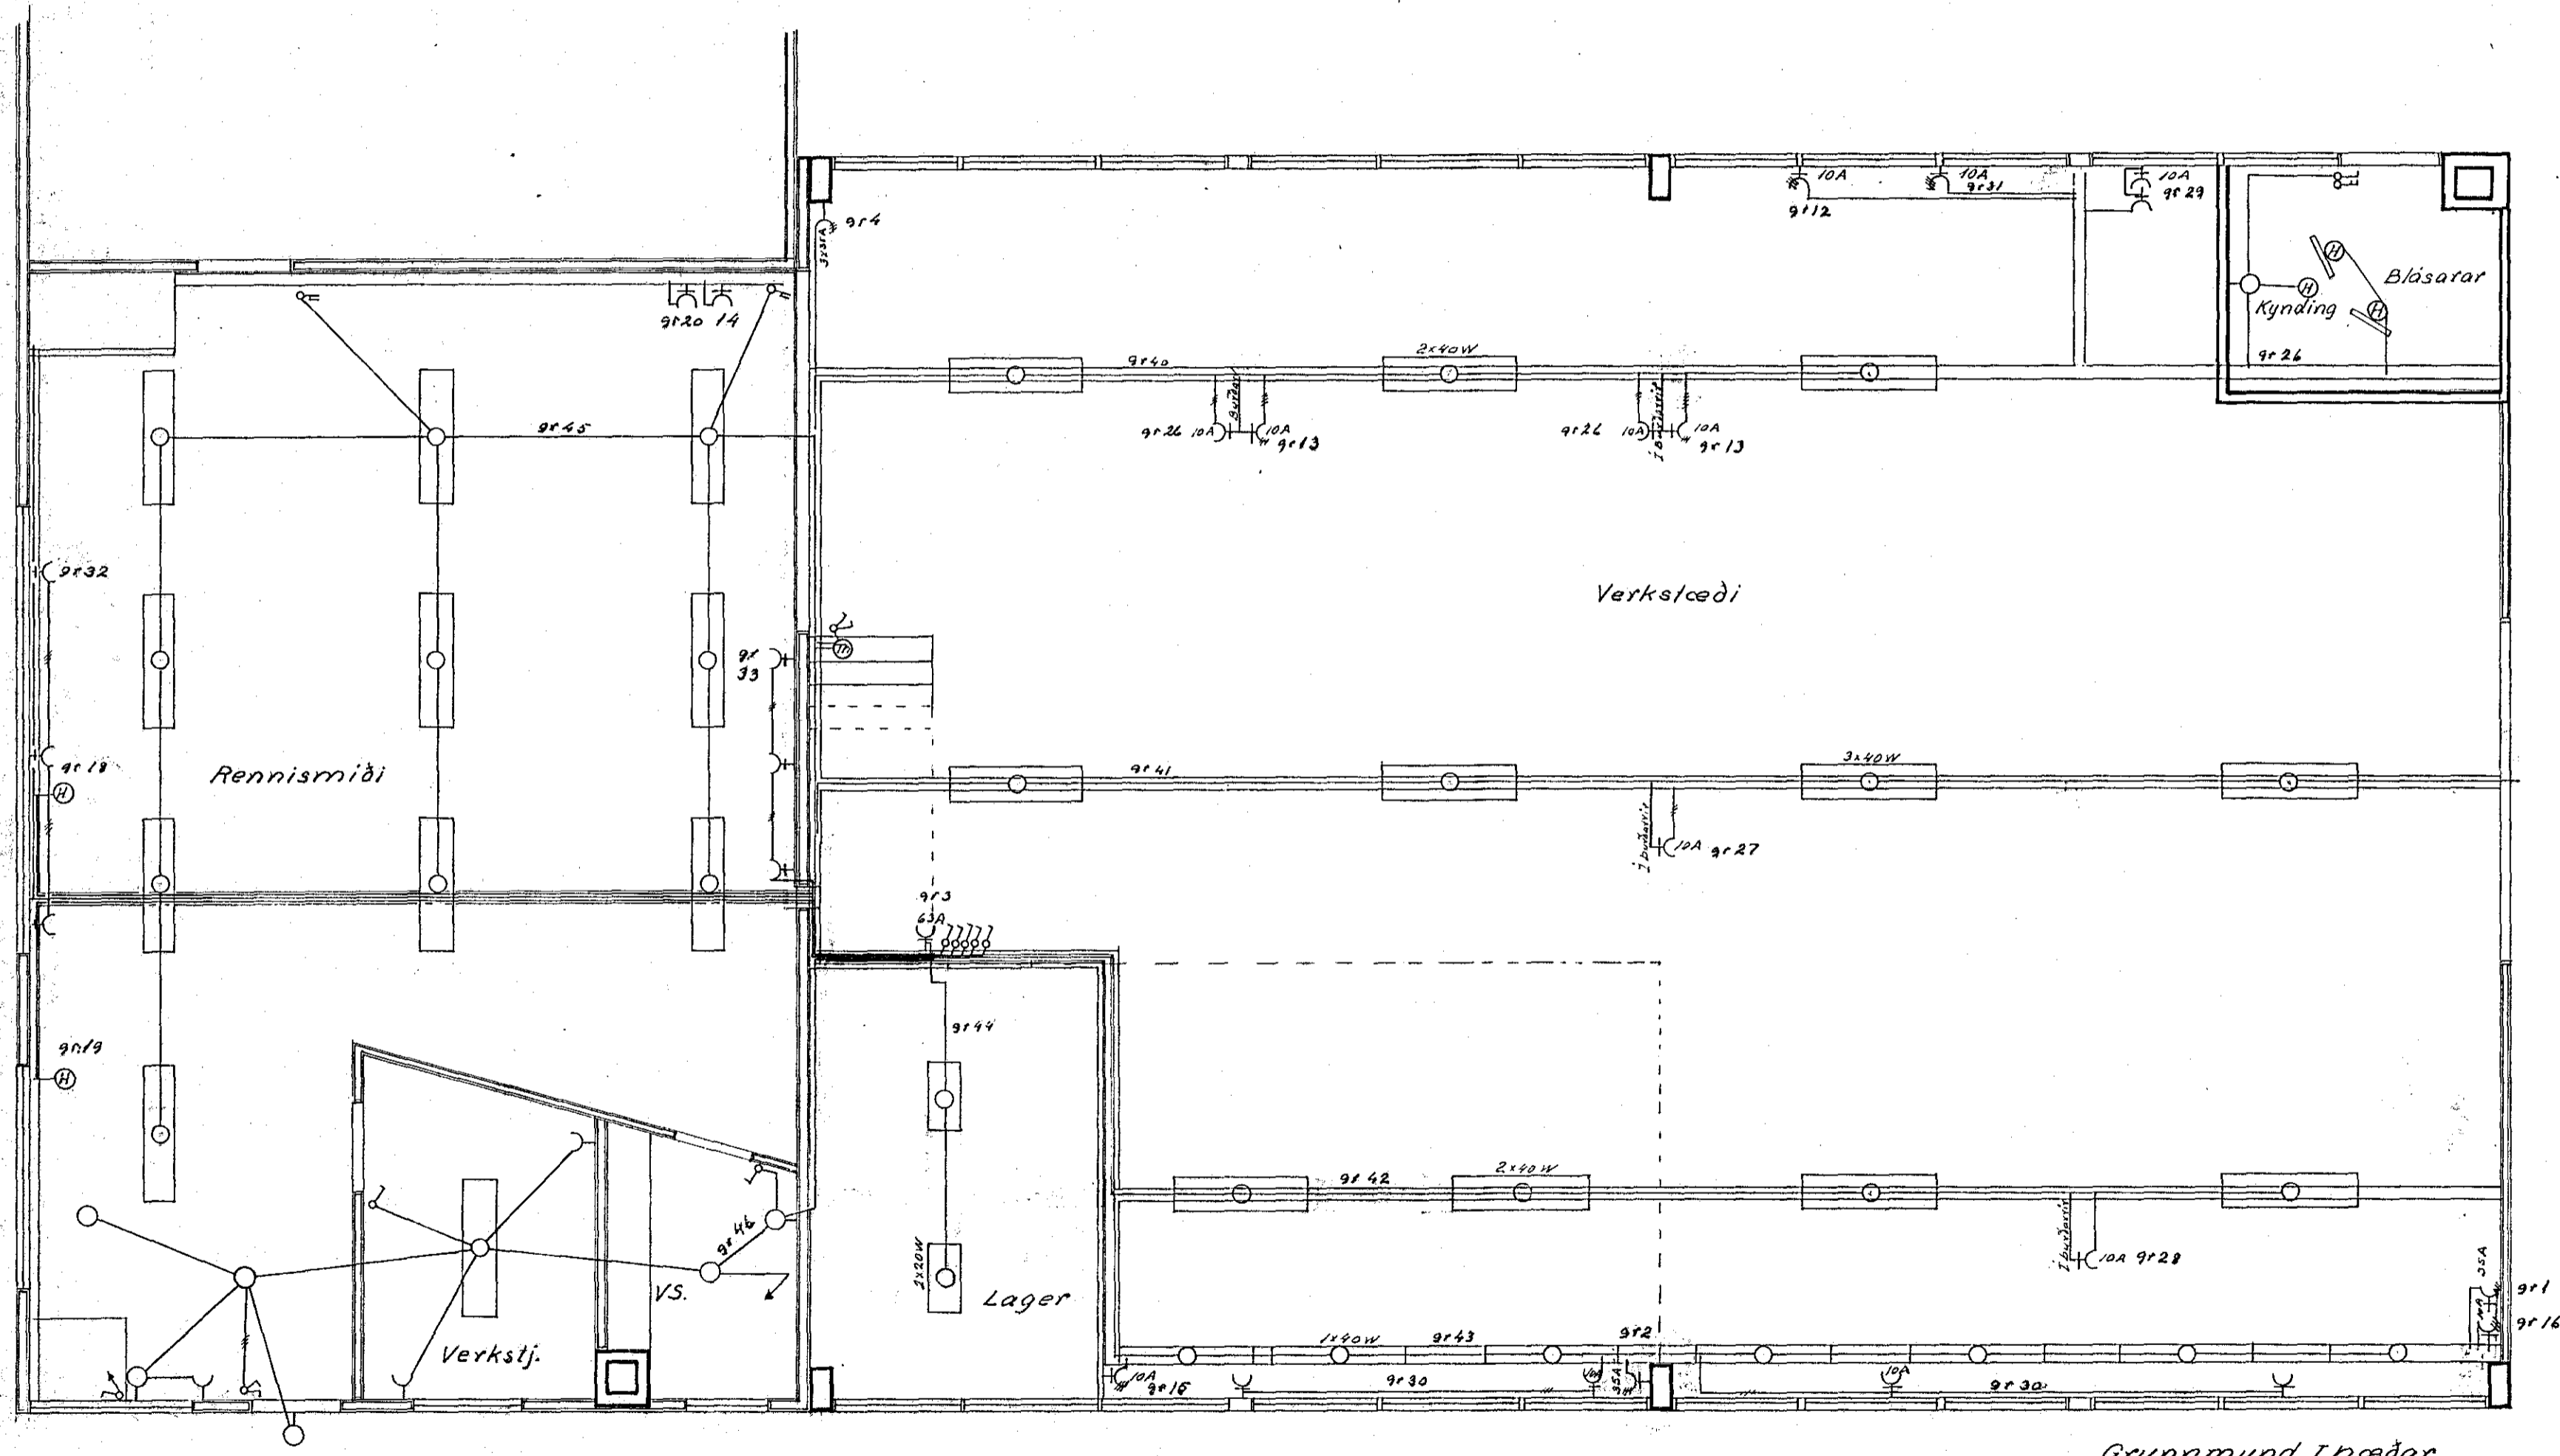

Grunnmynd í hæðar

	DAGS	NAFN	REYKJAVIKURVEGUR NR. 70	KVARDI
FRDR	AGÚSTÍ	S.V.P.		1:30
TEIKN.	"	S.V.P.	RAFLAGNATEIKNING	Blad
BREYTT	"	S.V.P.		1af 4
			Stefán V. Þorsteinsson	52136