

DVERGUR 4/F, HAFNARFIRÐI
 RAFLÖGN - AFANGI 2


MKV = 1:50 - BLAD 3

Húsnúmer nr. 1464 Teikning nr. 624
 Samþykkt þ. 14/1 1967
 f.h. RAÞVEITU HAFNAR-JARÐAR
 Eftirlitamaður ræðlagna

VENTANLEGT GREINASPJAL
 PÍPUR KOMI Í GEGNUM
 10x40 CM OF Í PLOTU

2 STK 3/4" PÍPUR, OG
 1 STK 1 1/4" PÍPA Í GEGNUM,
 OF Í PLOTU Í VENTANLEGT
 GREINASPJALD

ATHUGASEMD:
 ALLAR PÍPUR SEM KOMA
 ÚR ELÐRI HLUTA HÚSSINS
 (SJA BL 1.) OG NOTAST
 EKKI, KOMI GEGNUM OF Í
 PLOTU Í VENTANL. GREINASPJALD.

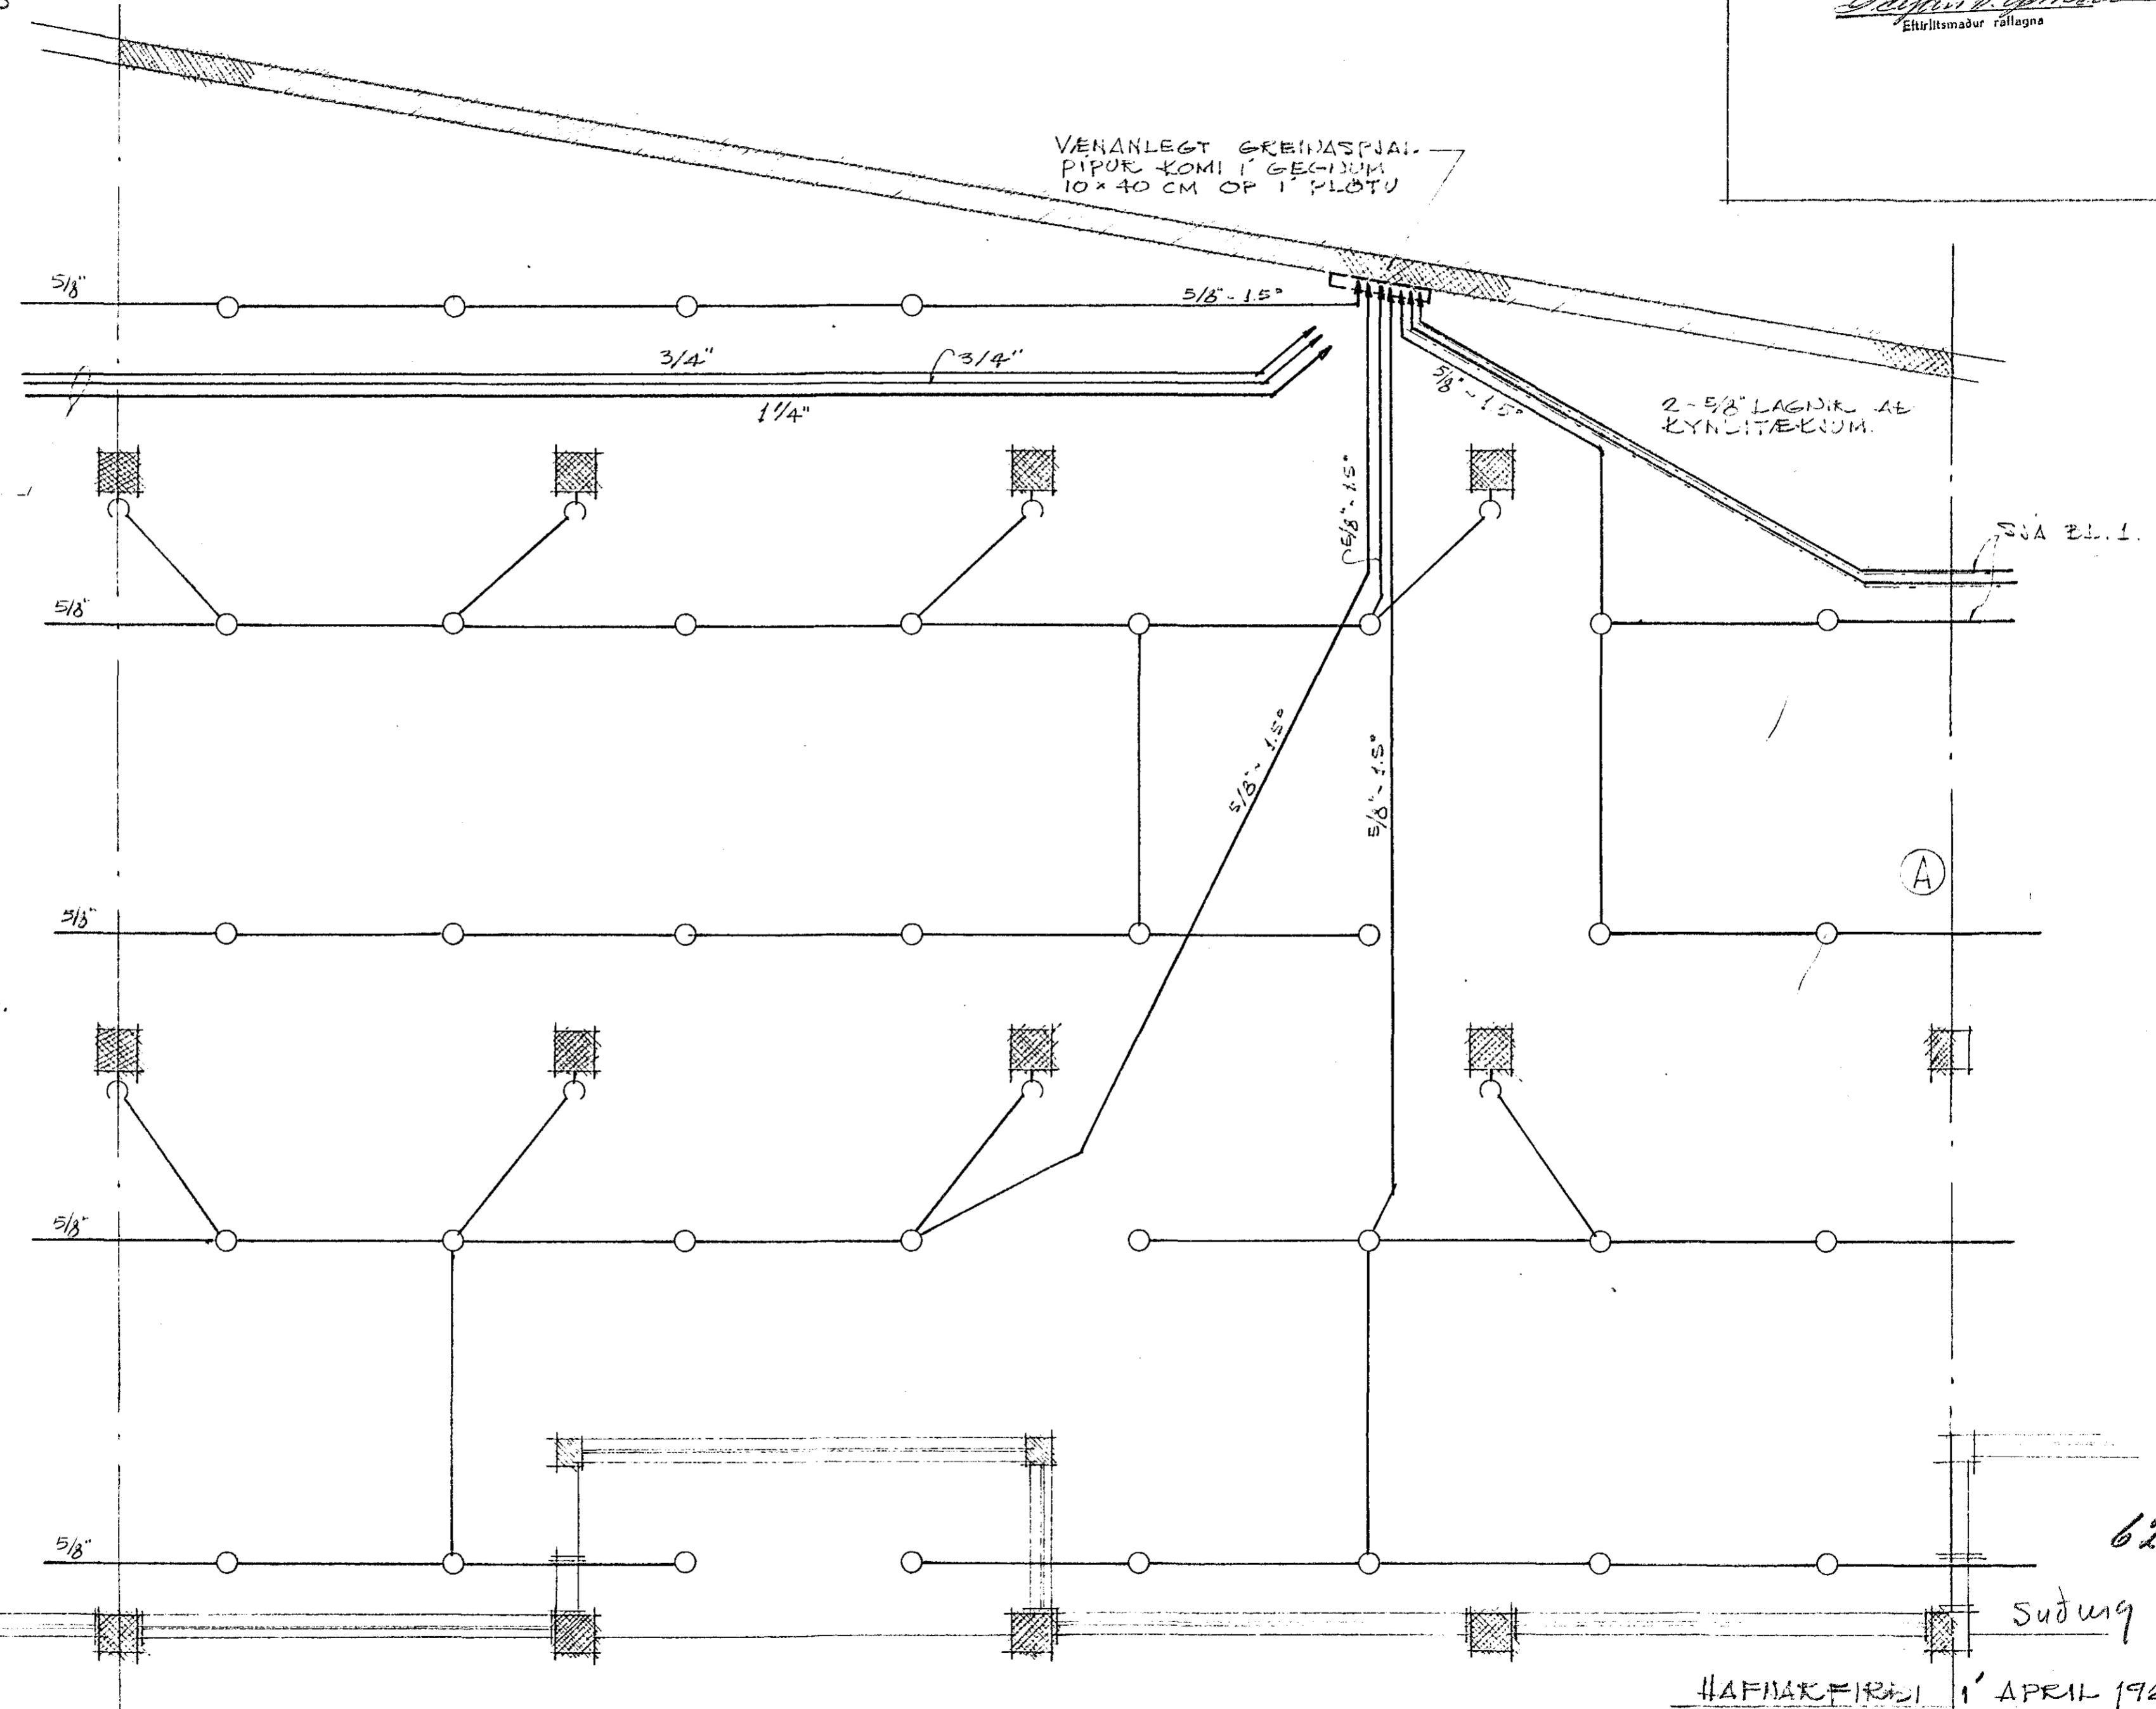

2-5/8" LAGIR AB
 KYNITEKJUM.

SJA BL. 1.

(A)

624

subing 3

HAFNARFIRÐI 1' APRIL 1966
 R. Geirmundsson