



DVERGUR #/F, HAFNARFIRÐI  
 RAFLÖGN - 'AFANGI 1  
 MKV = 1:50 - 1:500 BLAÐ 1

Húsvéita nr. 1464 Teikning nr. 624  
 Samþykkt þ. 9/6 1966  
 f.h. RAÞVEITU HAFNARFJARDAR  
*Ólafur L. Ólafsson*  
 Eftirlitsmaður raflegrna

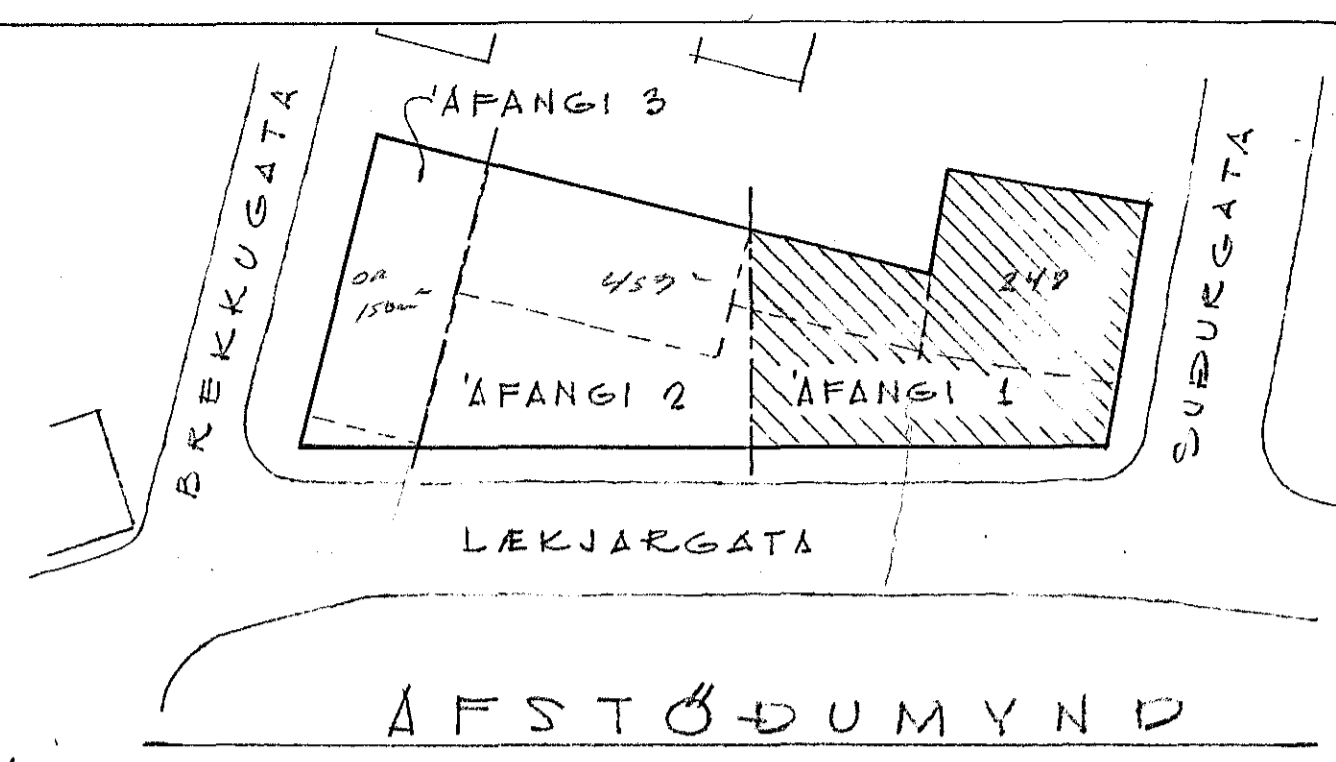

AFSTÖÐUMYND

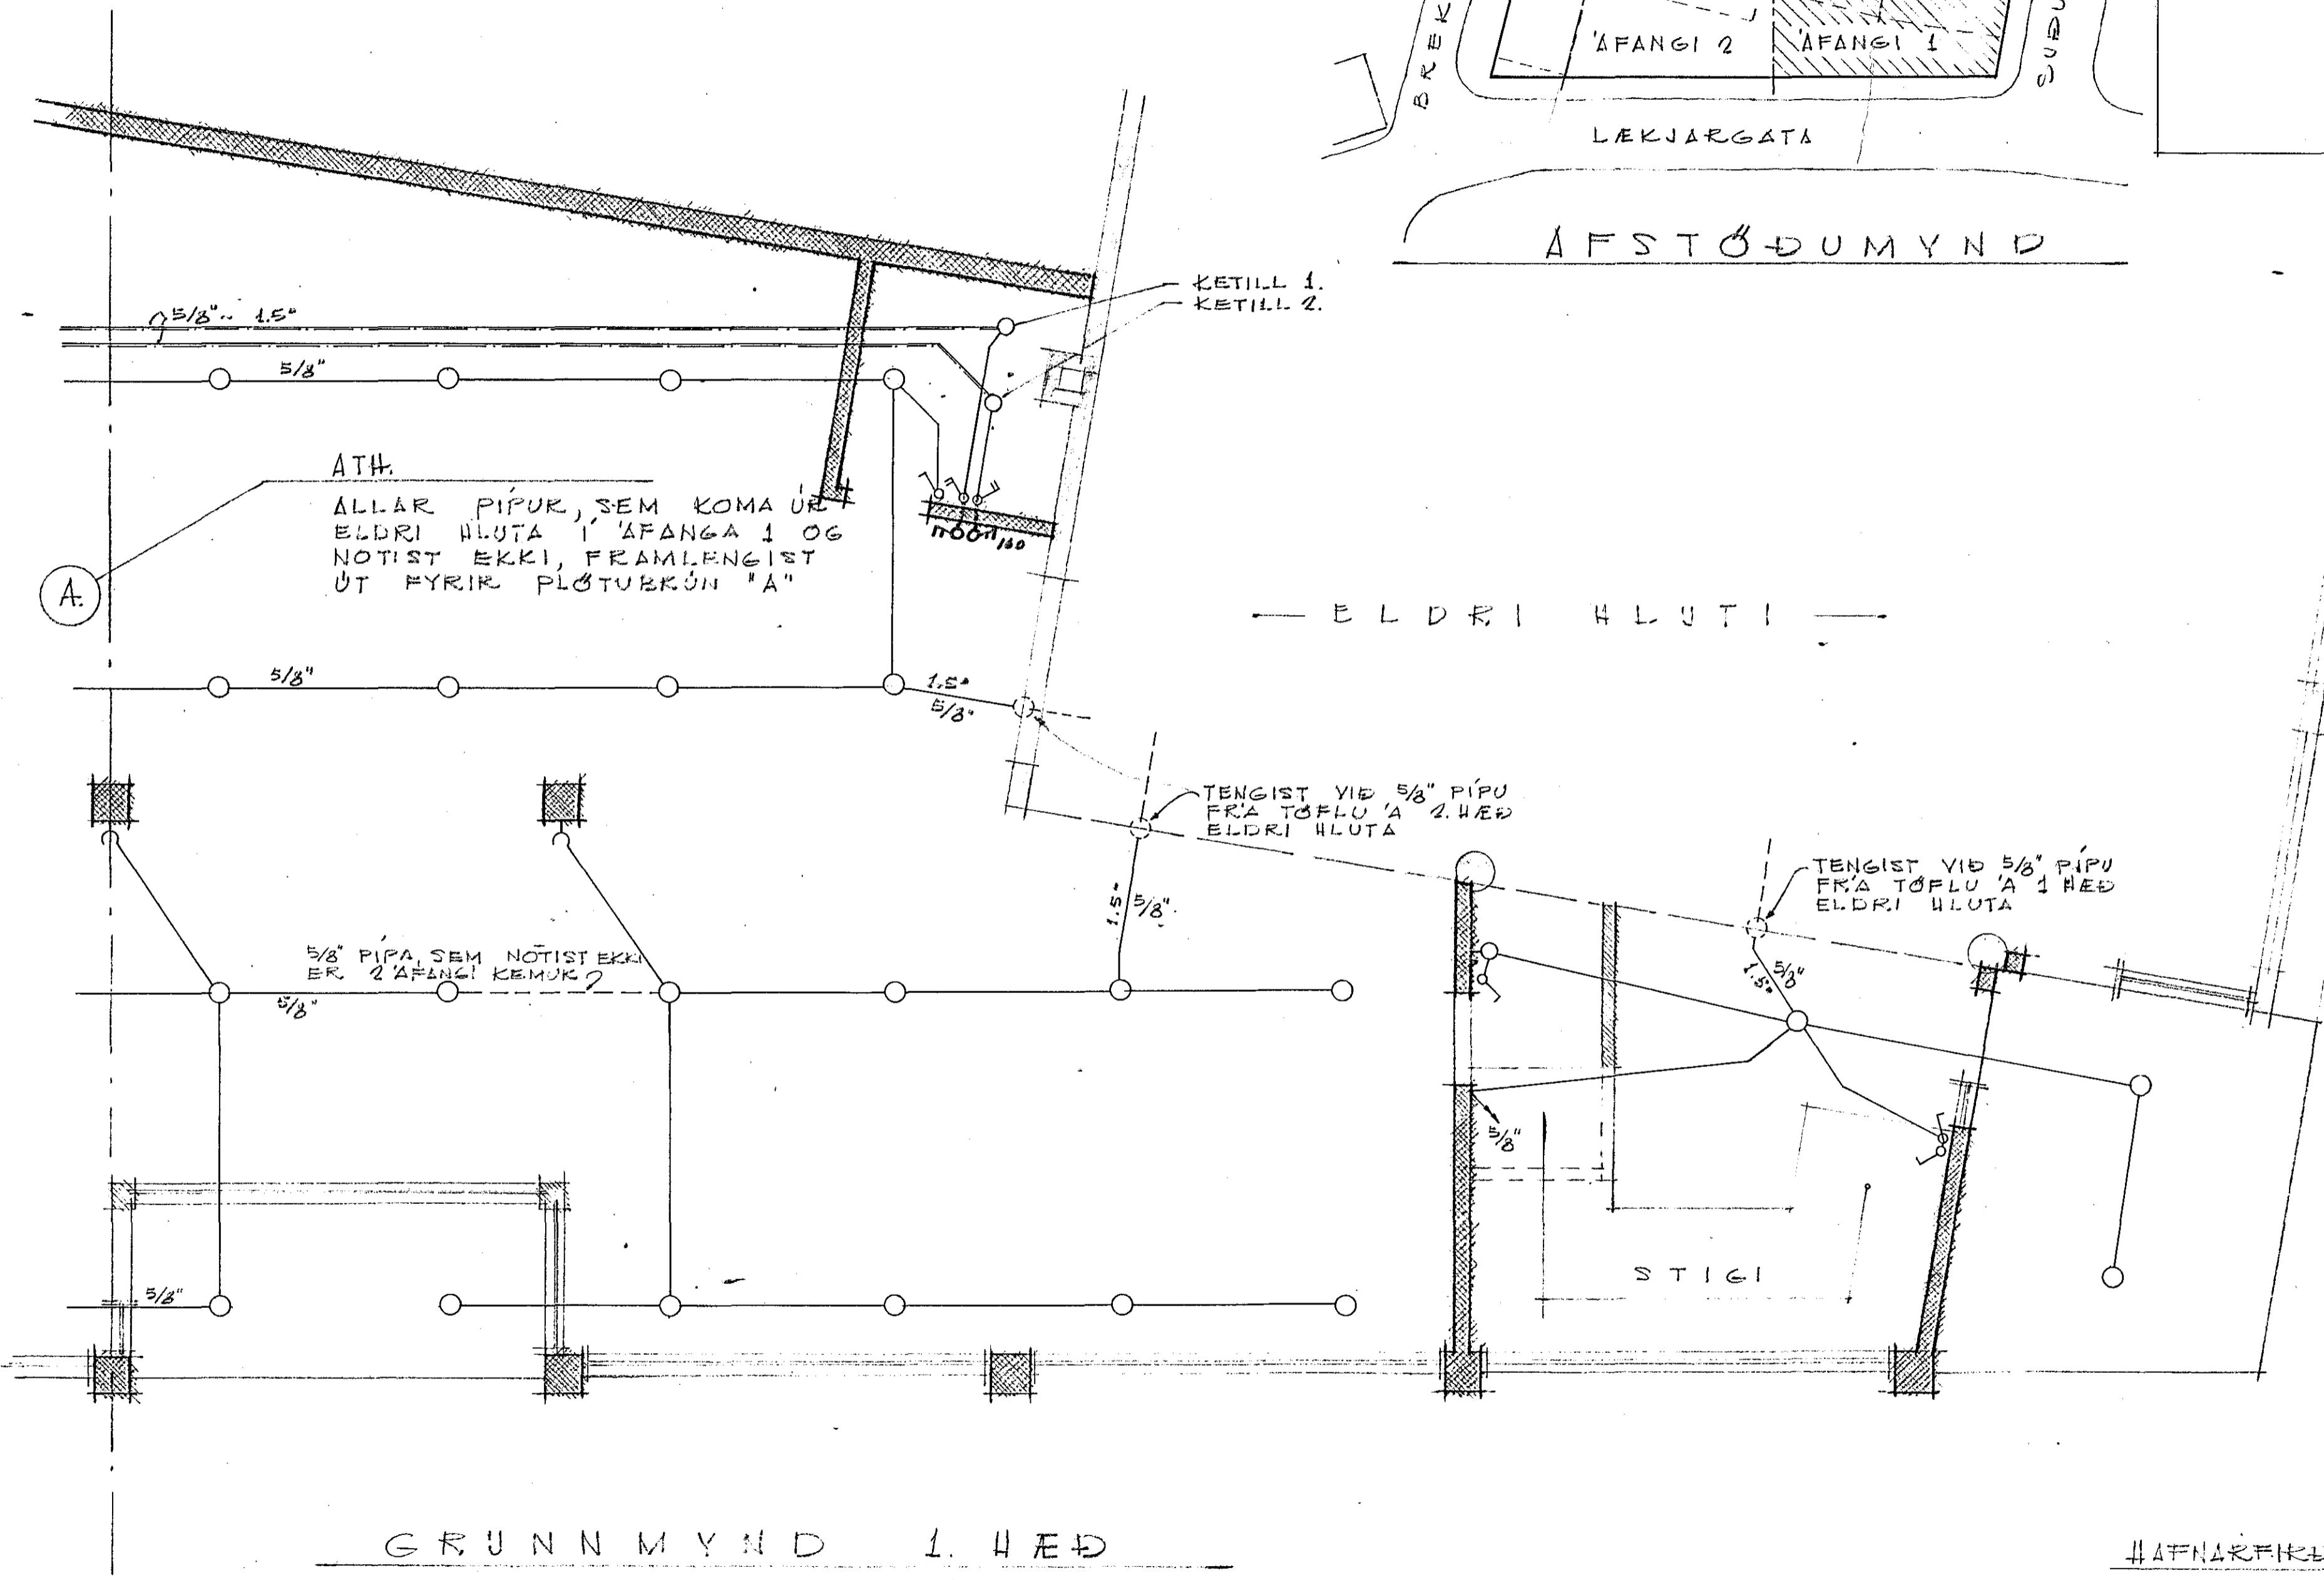

ATH.  
 ALLAR PÍPUR, SEM KOMA ÚR  
 ELDRI HLUTA Í 'AFANGI 1 OG  
 NOTIST EKKI, FRAMLENGIST  
 ÚT FYRIR ÞLÖTURKÓN "A"

TENGIST VIÐ 5/8" PÍPU  
 FRA TÖFLU 'A' 2. HÆÐ  
 ELDRI HLUTA

TENGIST VIÐ 5/8" PÍPU  
 FRA TÖFLU 'A' 1 HÆÐ  
 ELDRI HLUTA

5/8" PÍPA, SEM NOTIST EKKI  
 ER 2 'AFANGI KEMUR?

GRUNNMYND 1. HÆÐ

624

HAFNARFIRÐI Í APRIL 1966

*R. Geirmundsson*  
 Skipt. 2109

C)