
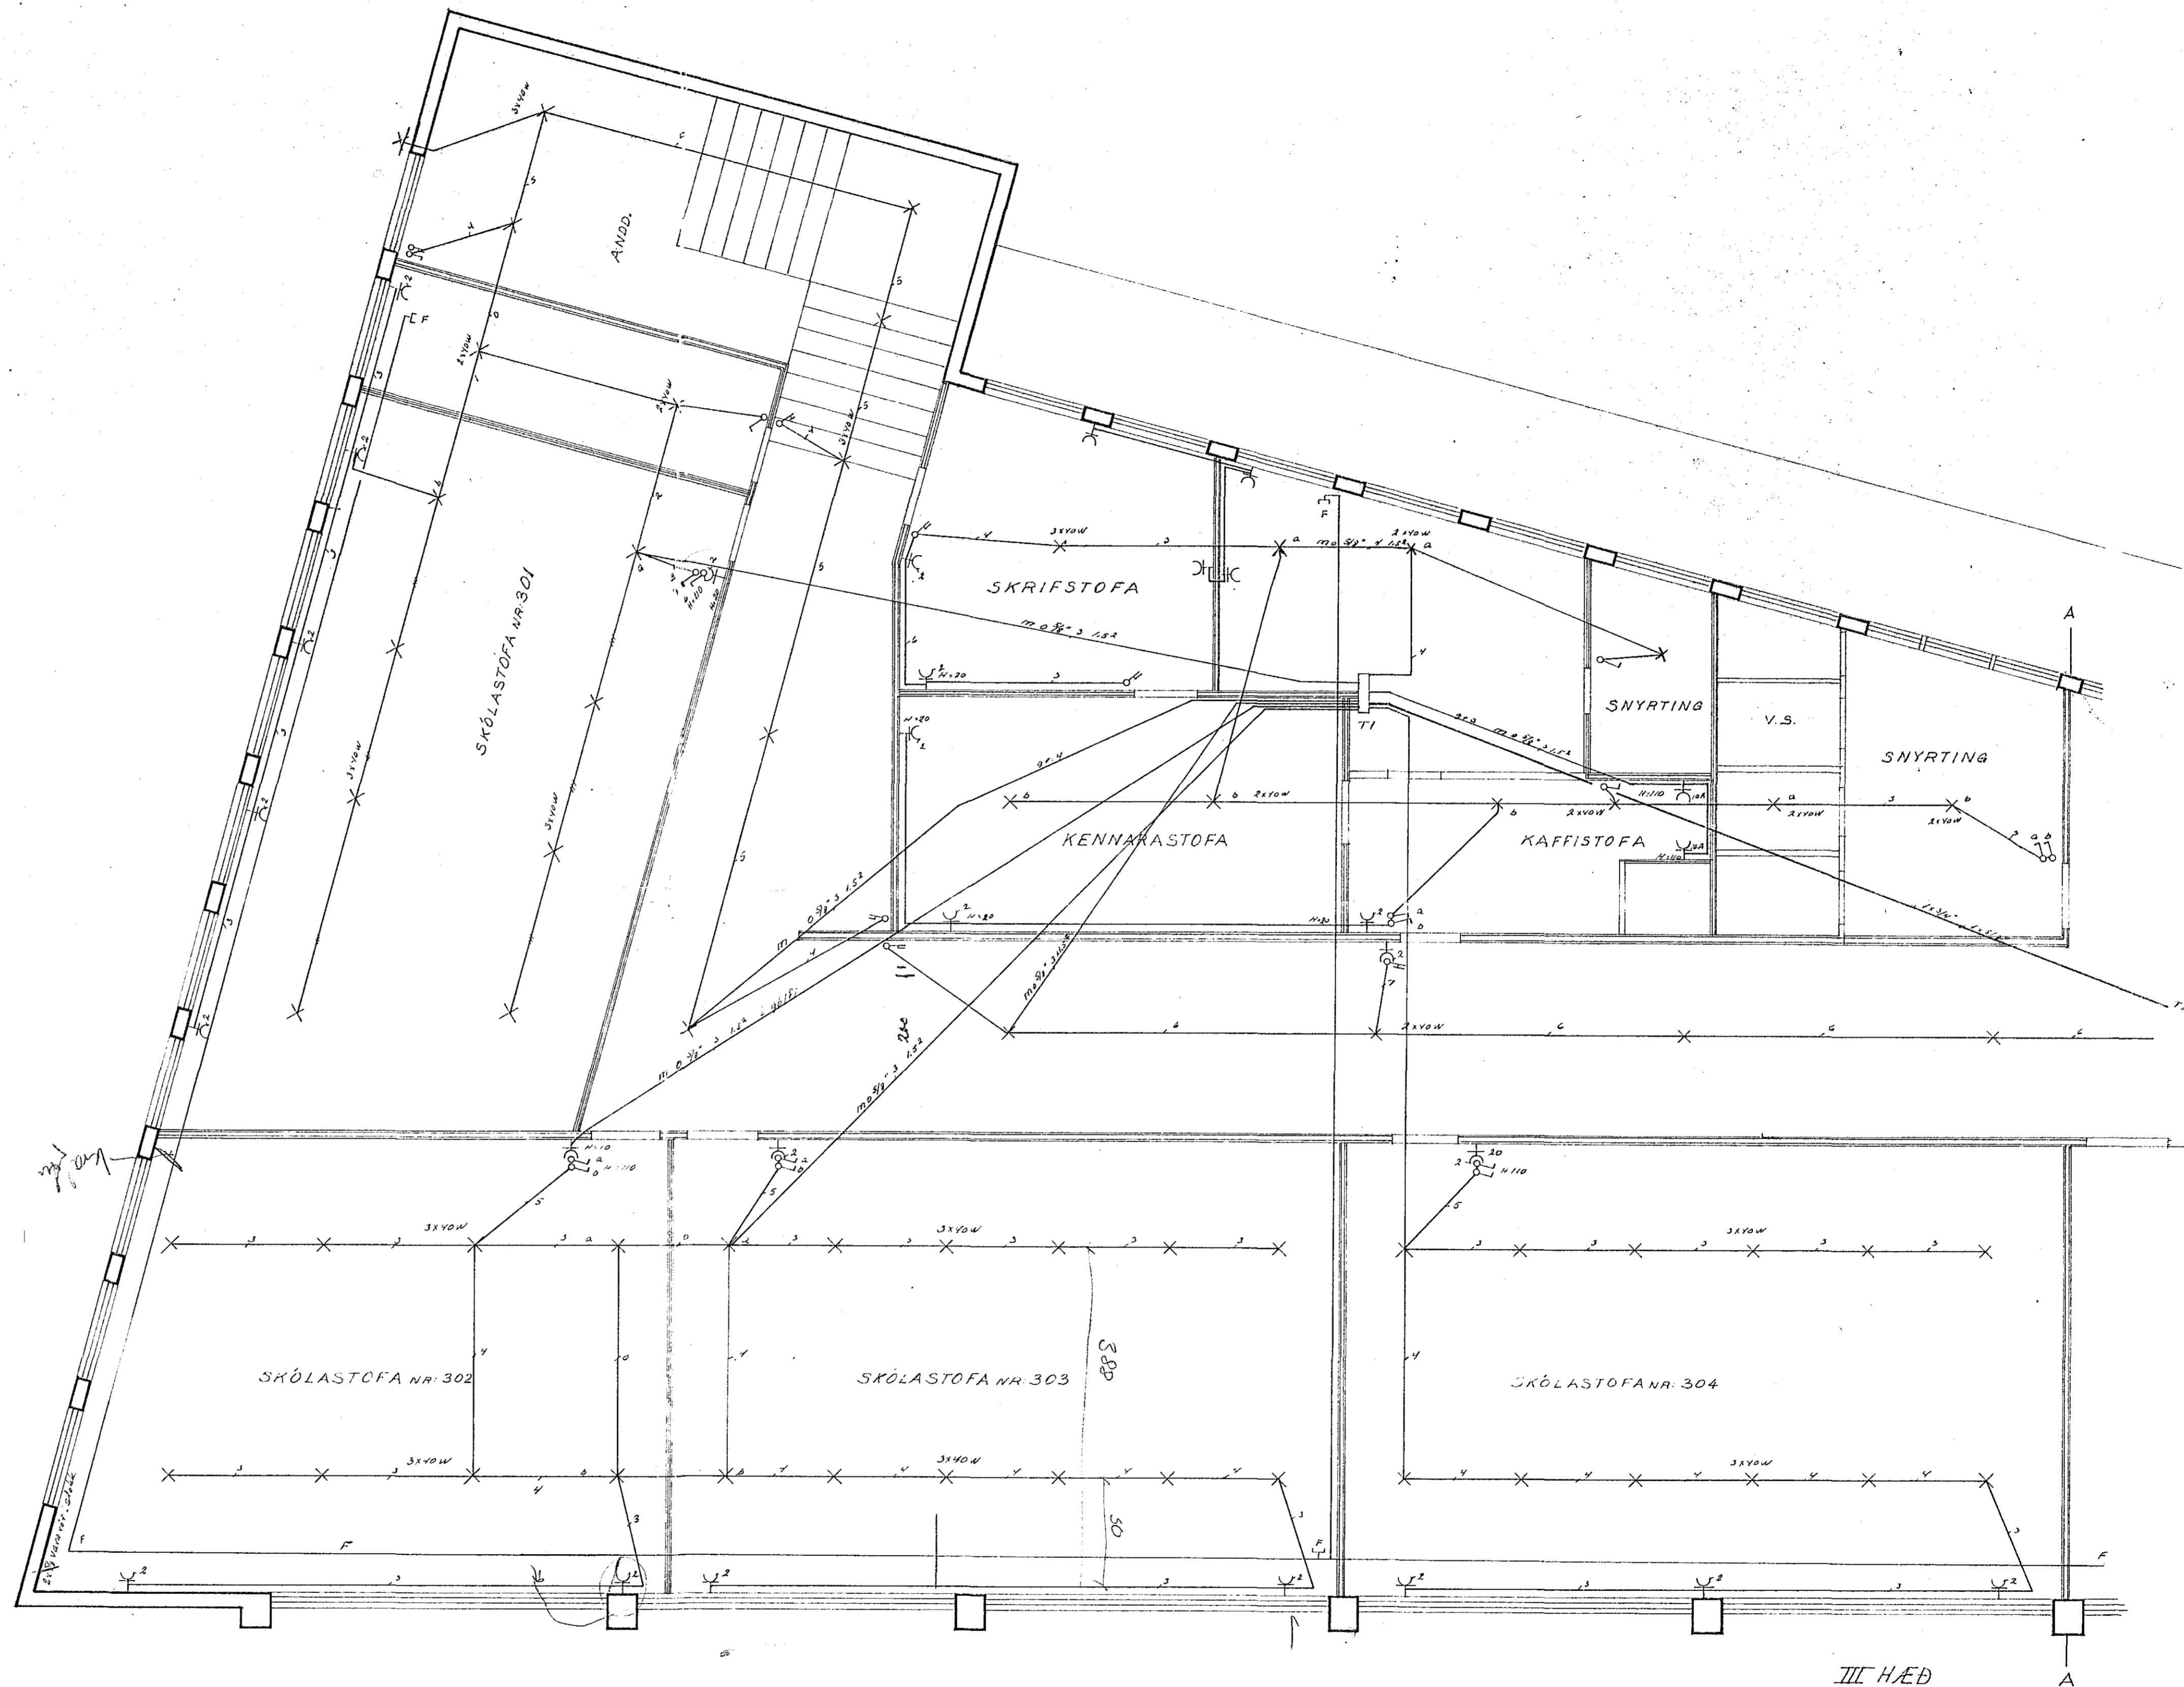


624

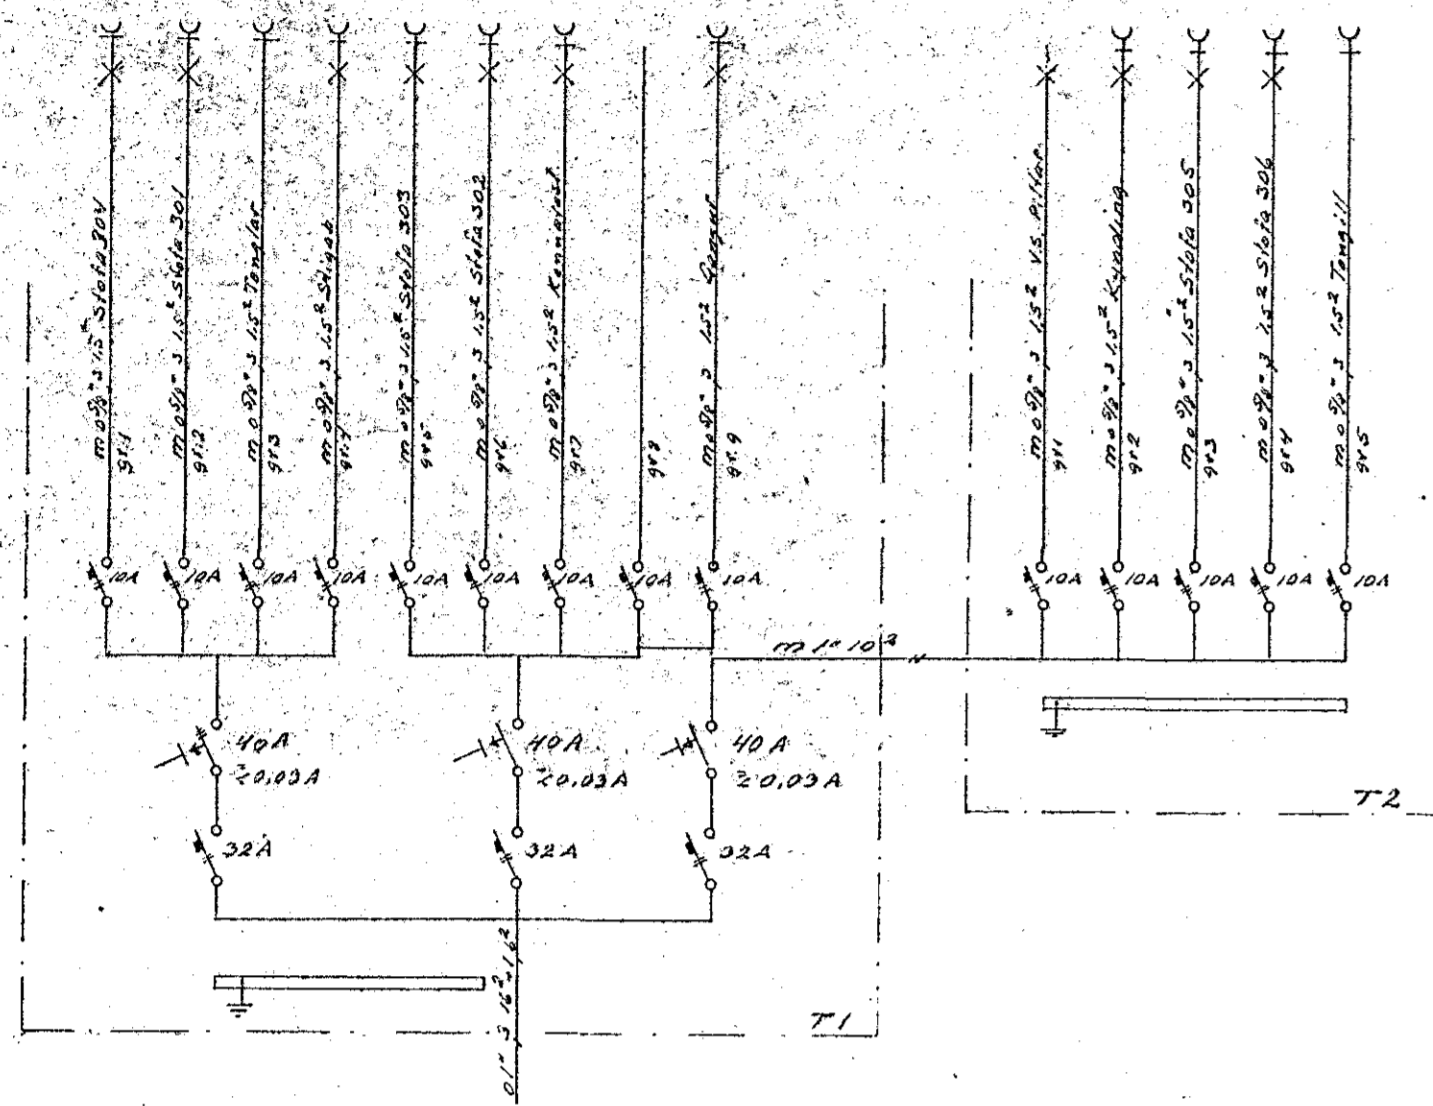

III HÆÐ

T. 624

Breytingar	TEIKNISTOFAN ARNARHRAUNI 36 SÍMI 52134	H.R.G.T.S.V.H.5
Nr. Dags. Nafn		Nr. 1.50
1 Frátt R.G.	SKÓLAHÚSNÆÐI í	Nr. 013 Fram
	DYRG 1/2 BREKKUG. NR. 2	Dags. sept 1972
		Stjórnun. Þvö.