

Húsvæita nr. 2537 Teikning nr. 791
 Samþykkt þ. 18-4 1978
 f. h. RAFFVÉIU HAFNARFJARDAR
Rafveitun
 Elfrithi meður rafagna


SKÝRINGAR:

1. HÆÐ ROFA SE 110 CM
2. HÆÐ TENGLA SE 20 CM
3. HÆÐ TENGLA VÍÐ ROFA SE SÚ SAMA OG HÆÐ ROFA
4. LAGNIE SEU 3/8" PLASTRÖR, ÍÞREGIN 3x1,5g PLASTEIUNGRUÐUM VÍR
5. MÁLSTRAUMUR BÚNAÐAR SE 10A
6. ÖLL MÁL MIÐIST VÍÐ FULLFRÆGENGIP GÖLF OG MIÐJA DÖS

Ímörð 14.4. 1978
 f. h. RAFFVÉIU HAFNARFJARDAR
 H.K.

NEMA ANNAÐS SE GETIÐ

ALLAR LAGNIE SEU SAMKLIAMT REGLUGERÐ

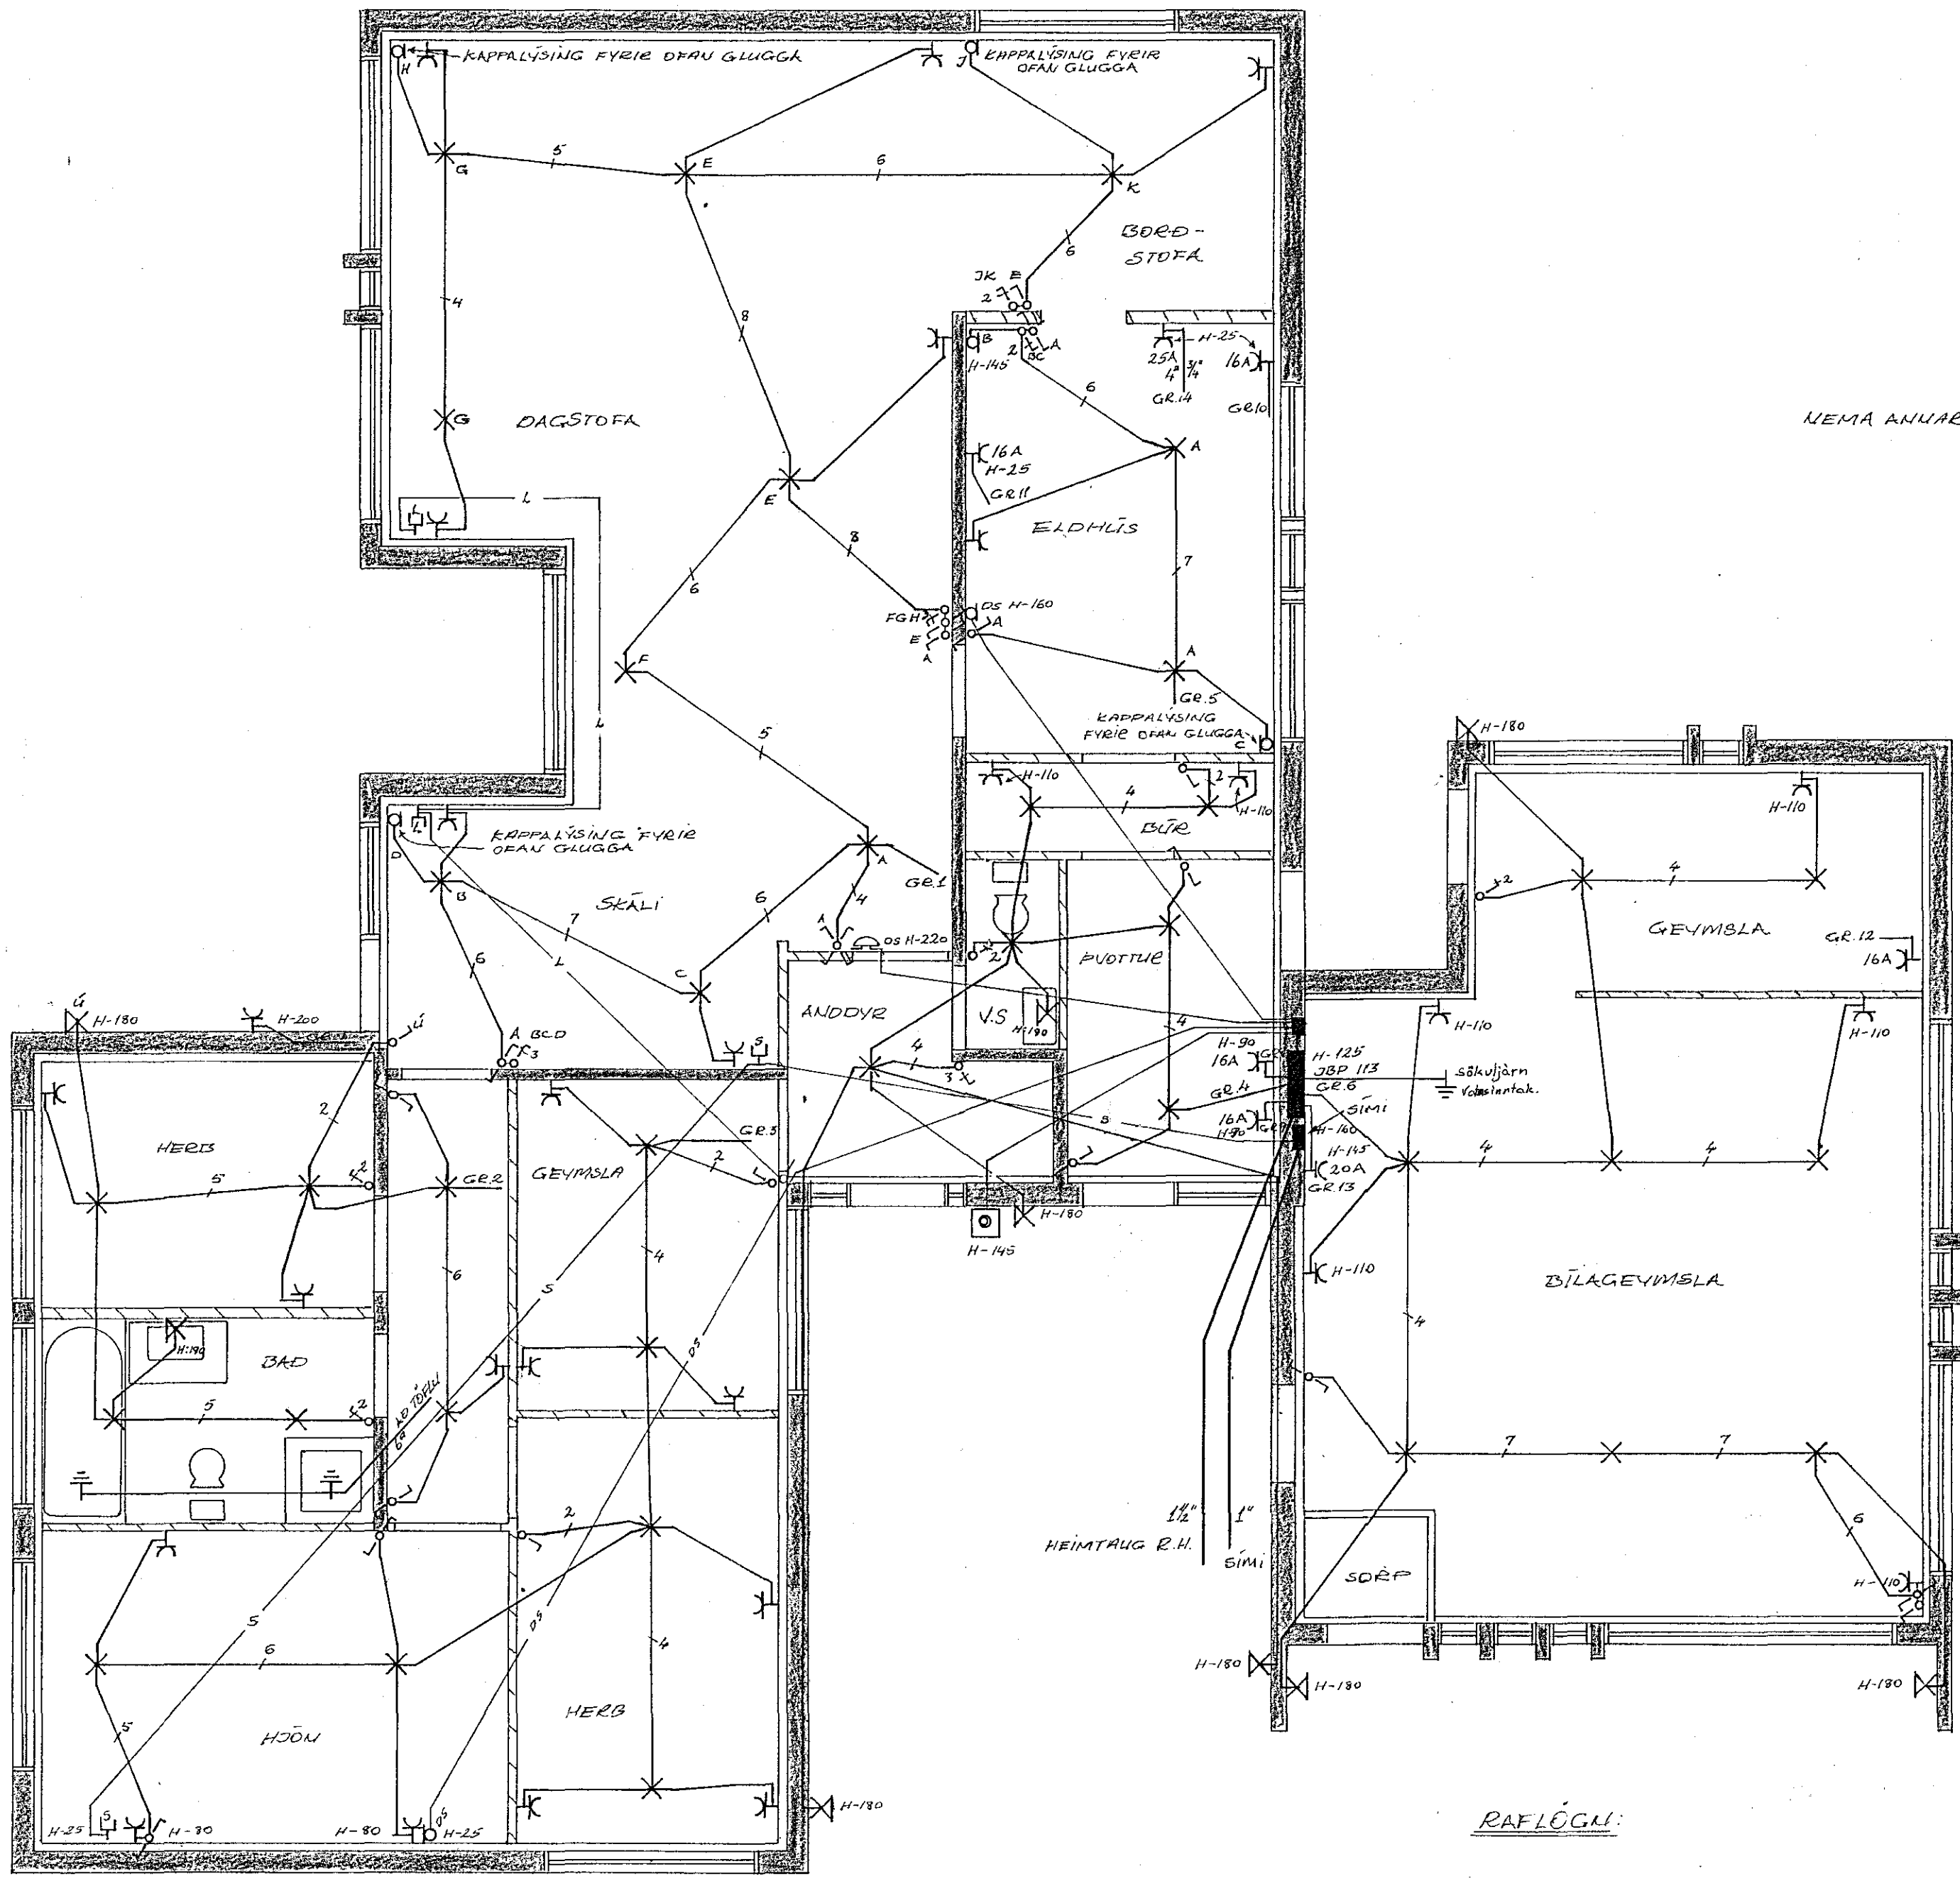

RAFLÖGN:

1. RAFAFL svf. s:53522 og 28022		Mkv. 1:50
TEIÐNAÐ AF: GÍSLA ARNARI	VÍÐIVANGUR 8	Dags. 22/677
RAFLÖGN SKÝRINGAR		Samp. Jp6
		bl.1 af 2