A

B

C

D

E

F

3x2,5°NYY GR.21 í T.3F

ø32mm PLP. undir hellur

3x2,5°NYY

L22 3x2,5°NYY

Stólpar t.d. WATERFRONT

INNGARÐUR

GK.38.91

GK. 38.91

GK.38.00

Að næsta staur R.H. sem veitaki tengir í samráði við R.H.

ø32mm PLP. 1dr. 4x10°NYY

GR. 21 AÐ T.3F

4x10°NYY

L20

L21

ø32mm PLP. 1dr. 3x2,5°NYY

UNGLINGATORG

L23

Vegglampar innf. í steyptan vegg t.d. 2079 Bega, h=50sm í miðja dós

ÚTBOÐSMÖRK

malbik

grðurbeð

hellulögð malbikuð hliðargata

ÁSÝND Á VEGGI Á UNGLINGATORGI

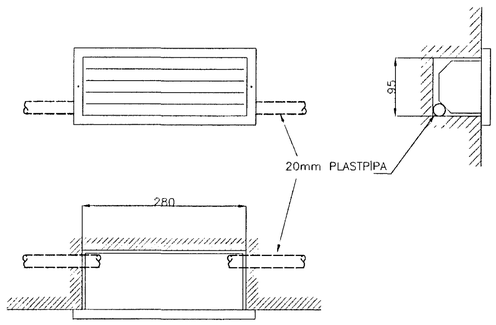

BEGA 2079 – ÚTLIT OG SNIÐ M 1:5

SKÝRINGAR

L20 ⊕ Lampi t.d. ROBUSTUS 7393C m/70W NaH peru (Rönning).

L21 Stólpar skulu vera 6,3m á hæð.

L22 ⊠ Ljós á klökkum t.d. WATERFRONT frá Louis Poulsen.

L23 ⊠ Vegglampar innf. í steyptan vegg t.d. 2079 Bega, h=50sm í miðja dós.

1:200

4 8 12 16 20 24 28 32 36 40M

INNGARÐUR–UNGLINGATORG

ÚTG.	DAGS.		TEIKN.	HANNAÐ	SAMÞYKKT	KENNITALA
A	98-04-30	ÚTBOÐSTEIKNING	S.Æ.	T.S.	Ivarsdóttir Svensdóttir	220146-2439

EINSETNING ÖLDUTÚNSSKÓLA
3.áfangi – Tengibygging
Sveðislýsing í Inngarði og á Unglingatorgi

TERA s/f RAFMAGNSVERKFRÆÐISTOFA
EDMUND BELLERSEN RAFMAGNSTÆKNIFR. SÍMI 5687388
TRAUSTI SVEINBJÖRNSSON RAFMAGNSHÖNNFR. SÍMI 5687390

MKV. 1:200
TEIKN.NR. 14
SÍÐASTA TNR.
TNR. 14 AF 14
ÚTG. A
GEYMSLUNR. –