





ÁSYND Á VEGG HJÁ GANGAVERDI M 1.20

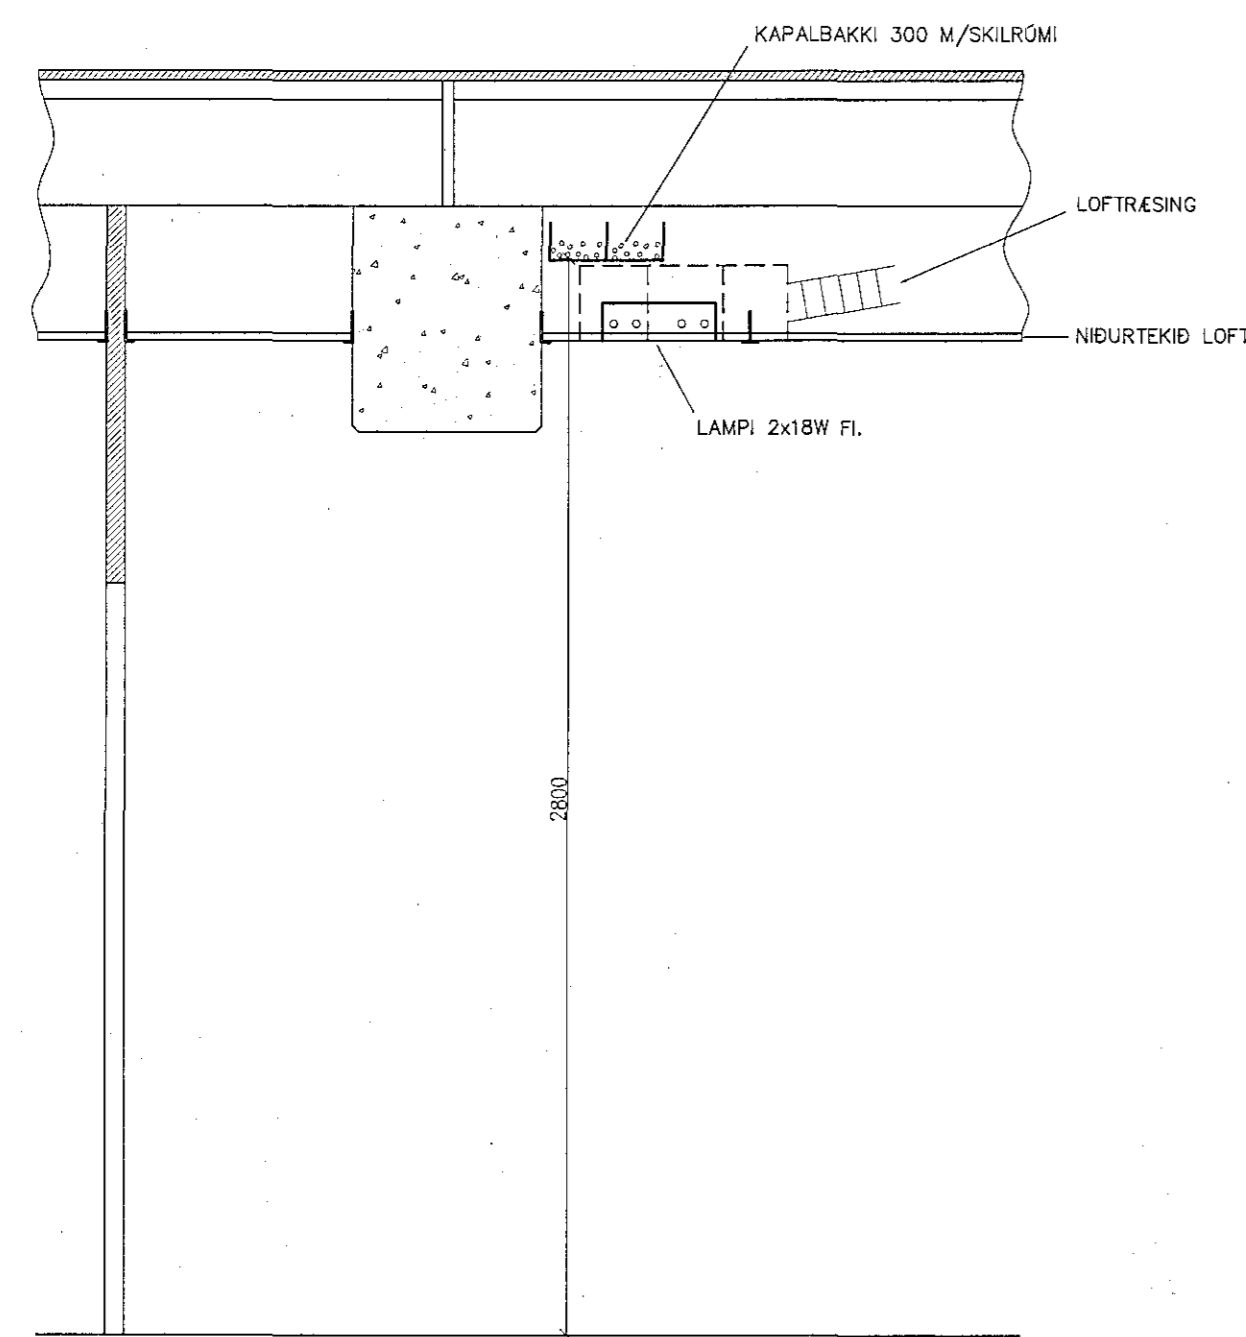

SNIÐ Í GANGALOFT M 1:20

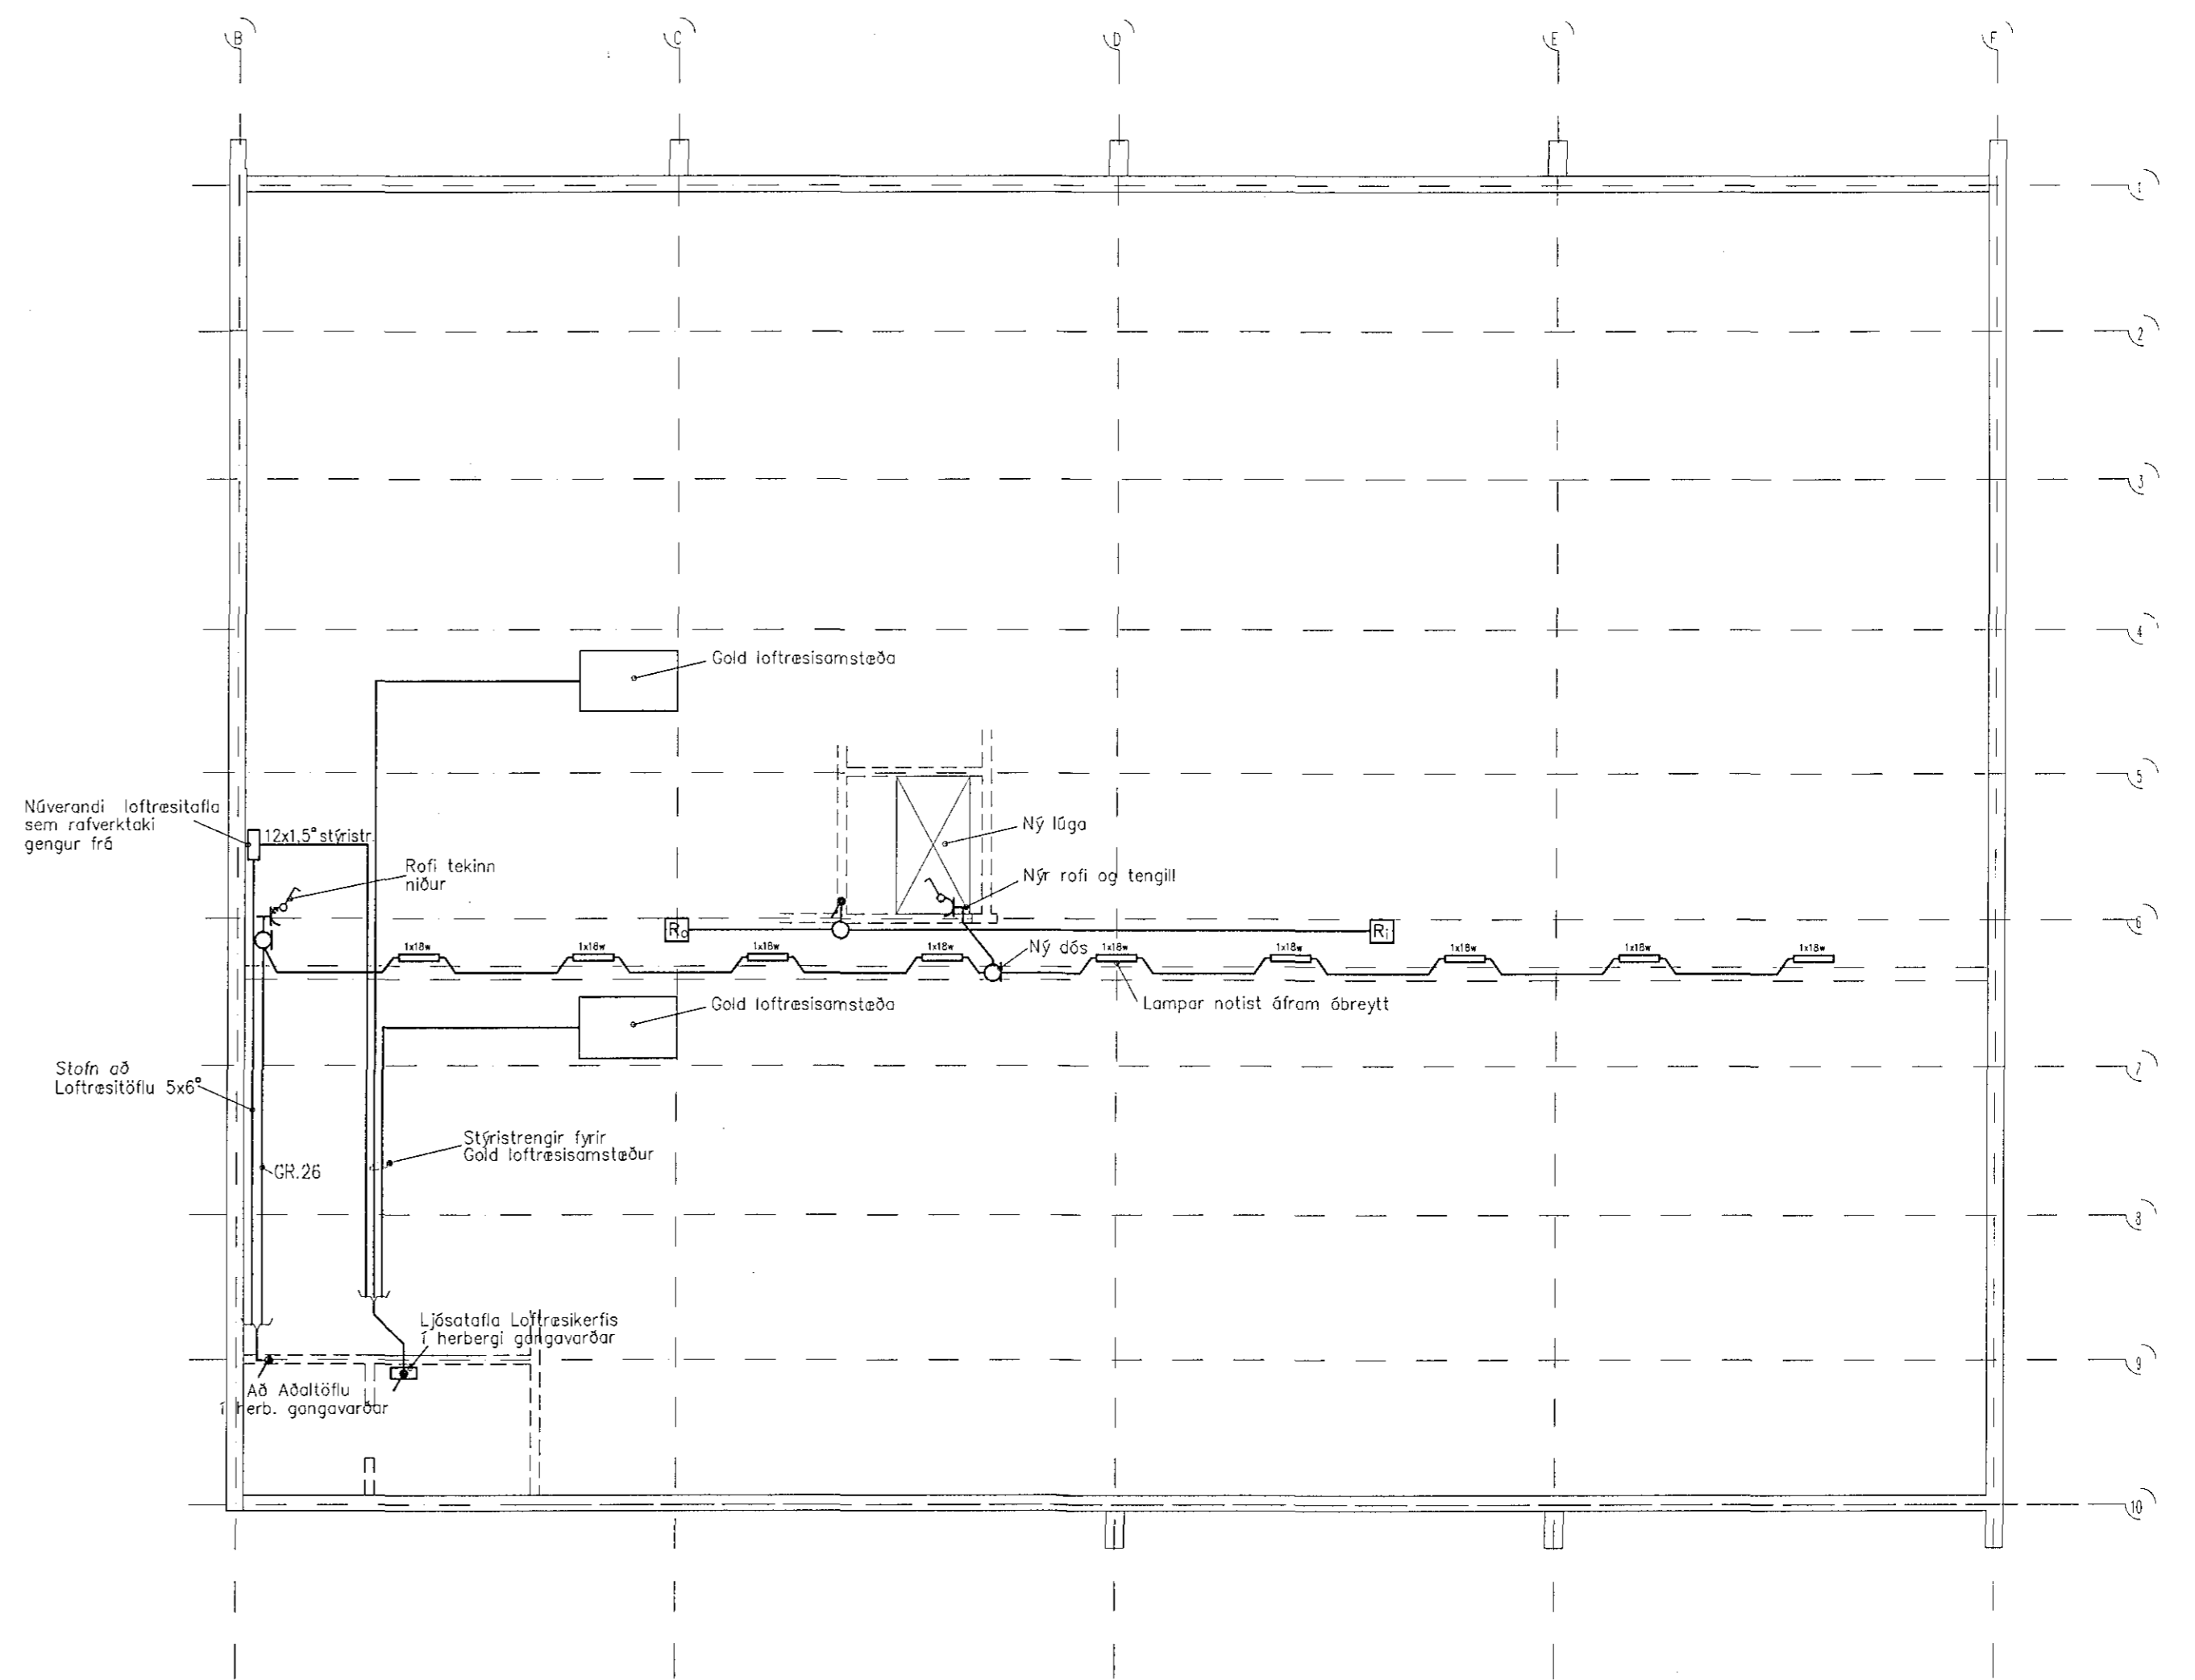

RAFLÖGN Í RISI M 1:100

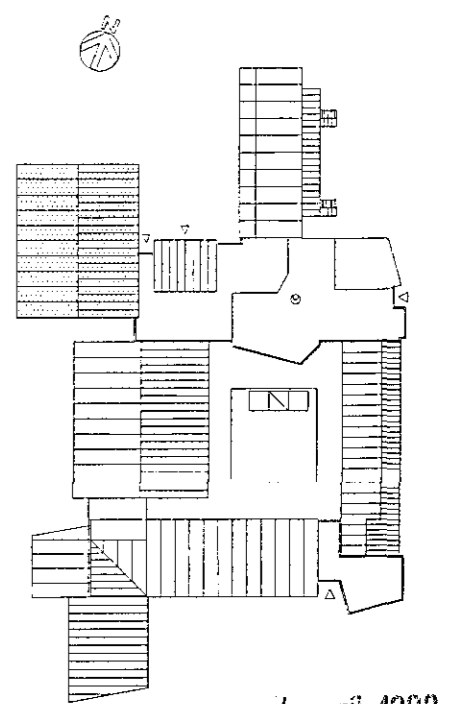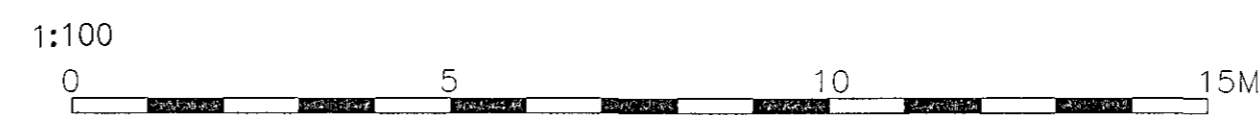

7. apríl 1998

VINNUTEIKNING

SERMYNDIR

ÚTG.	DAGS.	ÚTBODSTEIKNING	S.Æ.	T.S.	TEKNI.	HANNAÐ	SAMPYKKT	KENNITALA
A	98-02-25	ÚTBODSTEIKNING						

EINSETNING ÖLDUTÚNSSKÓLA  
2.áfangi - Stjórnunaráлма  
Sérmyndir

**TERA** S/F

RAFMAGNVERKFRÆÐISTOFA  
EDMUND BELLERSEN  
TRAUSTRÍVEINBÖRNSON

RAFMAGNSTAKNI  
RAFMAGNSEIÐNIFL.  
SÍMI 568788  
SÍMI 568790

SKV.	1:100;1:20
TEIKN.NR.	5
STÖSTA TNR.	
TNR.	AP
ÚTG.	A