


SKÝRINGAR

LAGNIR ERU HULÐAR EDA UTANLIGGJANDI 16mm PLASTPIPUR, TAUGAR 3x1,5" OG STRENGIR 3x1,5" Í KAPALBÖKKUM. HÆÐ Á ROFUM SÉ 105 sm. TENGLAR VÍÐ ROFA SÉU Í SÖMU HÆÐ OG ROFAR. HÆÐ Á TENGLUM SÉ 20sm. HÆÐ Á BJÖLLUM SÉ 220sm. MÁLSTRAUMUR ROFA SÉ 10A, EN TENGLA 16A. ALLAR PÍPUR Í LOFTUM ENDI VÍÐ RENNUNNI. DRAGA SKAL STRENGI FRÁ TÖFLU Í FYRSTU DÖS. L = SJÓNARP, F = BÆJARSÍMI, T = TÖLVA. Br.Bj.=BRUNAVÍÐV.BJÖLLUR, Ú.Bj.= ÚTHRINGINGARBJÖLLUR

☐ NEYDARROFI, H=110sm
 ☒ HANDBRUNABODI, H=130sm

NEMA ANNARS SÉ GETIÐ

10. des. 1937
VINNUTEIKNING

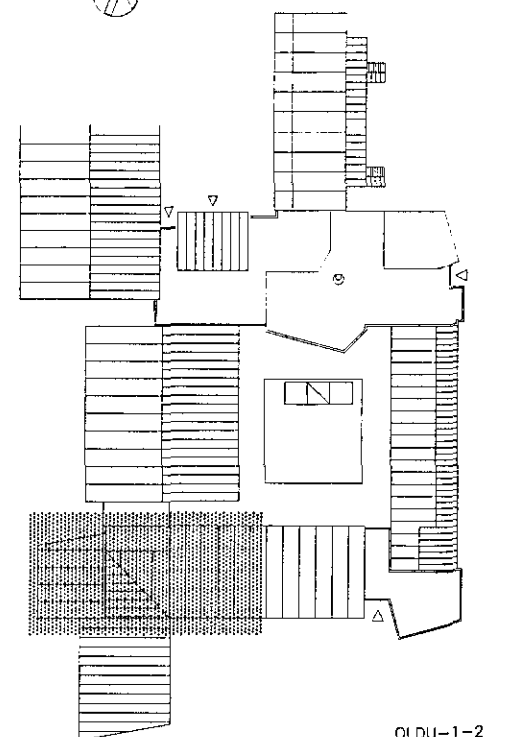

A 97-10-29		ÚTBODSTEIKNING		S.Æ.	T.S.	Franski Sam. 4. 220146-2189	EINSETNING ÖLDUTUNSSKÓLA 1. ÁFANGI-VÍDBYGGING 1.HÆÐ 2/3 ELDVARNAR-OG FJARSK.K.		MEV. 1:50
ÚTG.	DAGS.	TEIKN.	HANNAÐ	SAMPYKET	TERA S/F		RAFMAGNVERKFRÆÐISTOFA EDMUNDU BELLERSEN RANMAGNTEIKNIR. Sími 567388 TRÁUSTI VYBODUNGSÖN RANMAGNTEIKNIR. Sími 567390	THA. 11. AP. 26	ÖTU. A