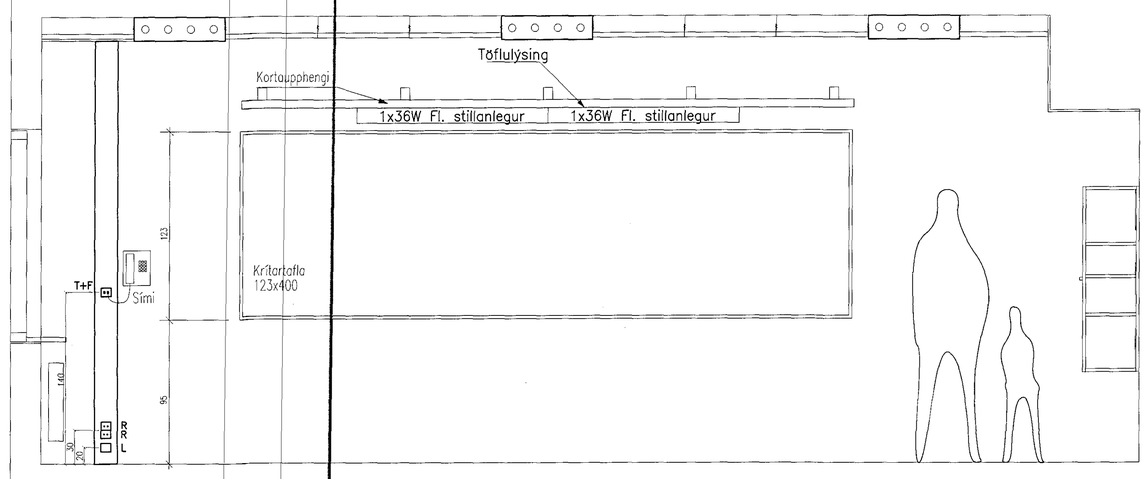

Ásýnd töfluveggjar alm. kennslustofu

1:20 1 2 3 4 5M

10. des. 1997

VINNUTEIKNING

SÉRM-16

ÚTG.	DAGS.		TEIKN.	HANNAÐ	SAMÞYKKT
A	97-10-29	ÚTBOÐSTEIKNING	S.Æ.	T.S.	Transh. Sveinbj. 220146-2439

EINSETNING ÖLDUTÚNSSKÓLA
1. ÁFANGI–VIÐBYGGING
SÉRMYND

TERA S/F
RAFMAGNSVERKFRÆÐISTOFA
EDMUND BELLERSEN RAFMAGNSTÆKNIFR. SÍMI 5687388
TRAUSTI SVEINBJÖRNSSON RAFMAGNSIÐNFR. SÍMI 5687390

MKV.	1:20
TEIKN.NR.	16
SÍÐASTA TNR.	
TNR. 16 AF 26	ÚTG. A
GEYMSLUNR.	–