


TAFLA 2.1 650x800 U40/3

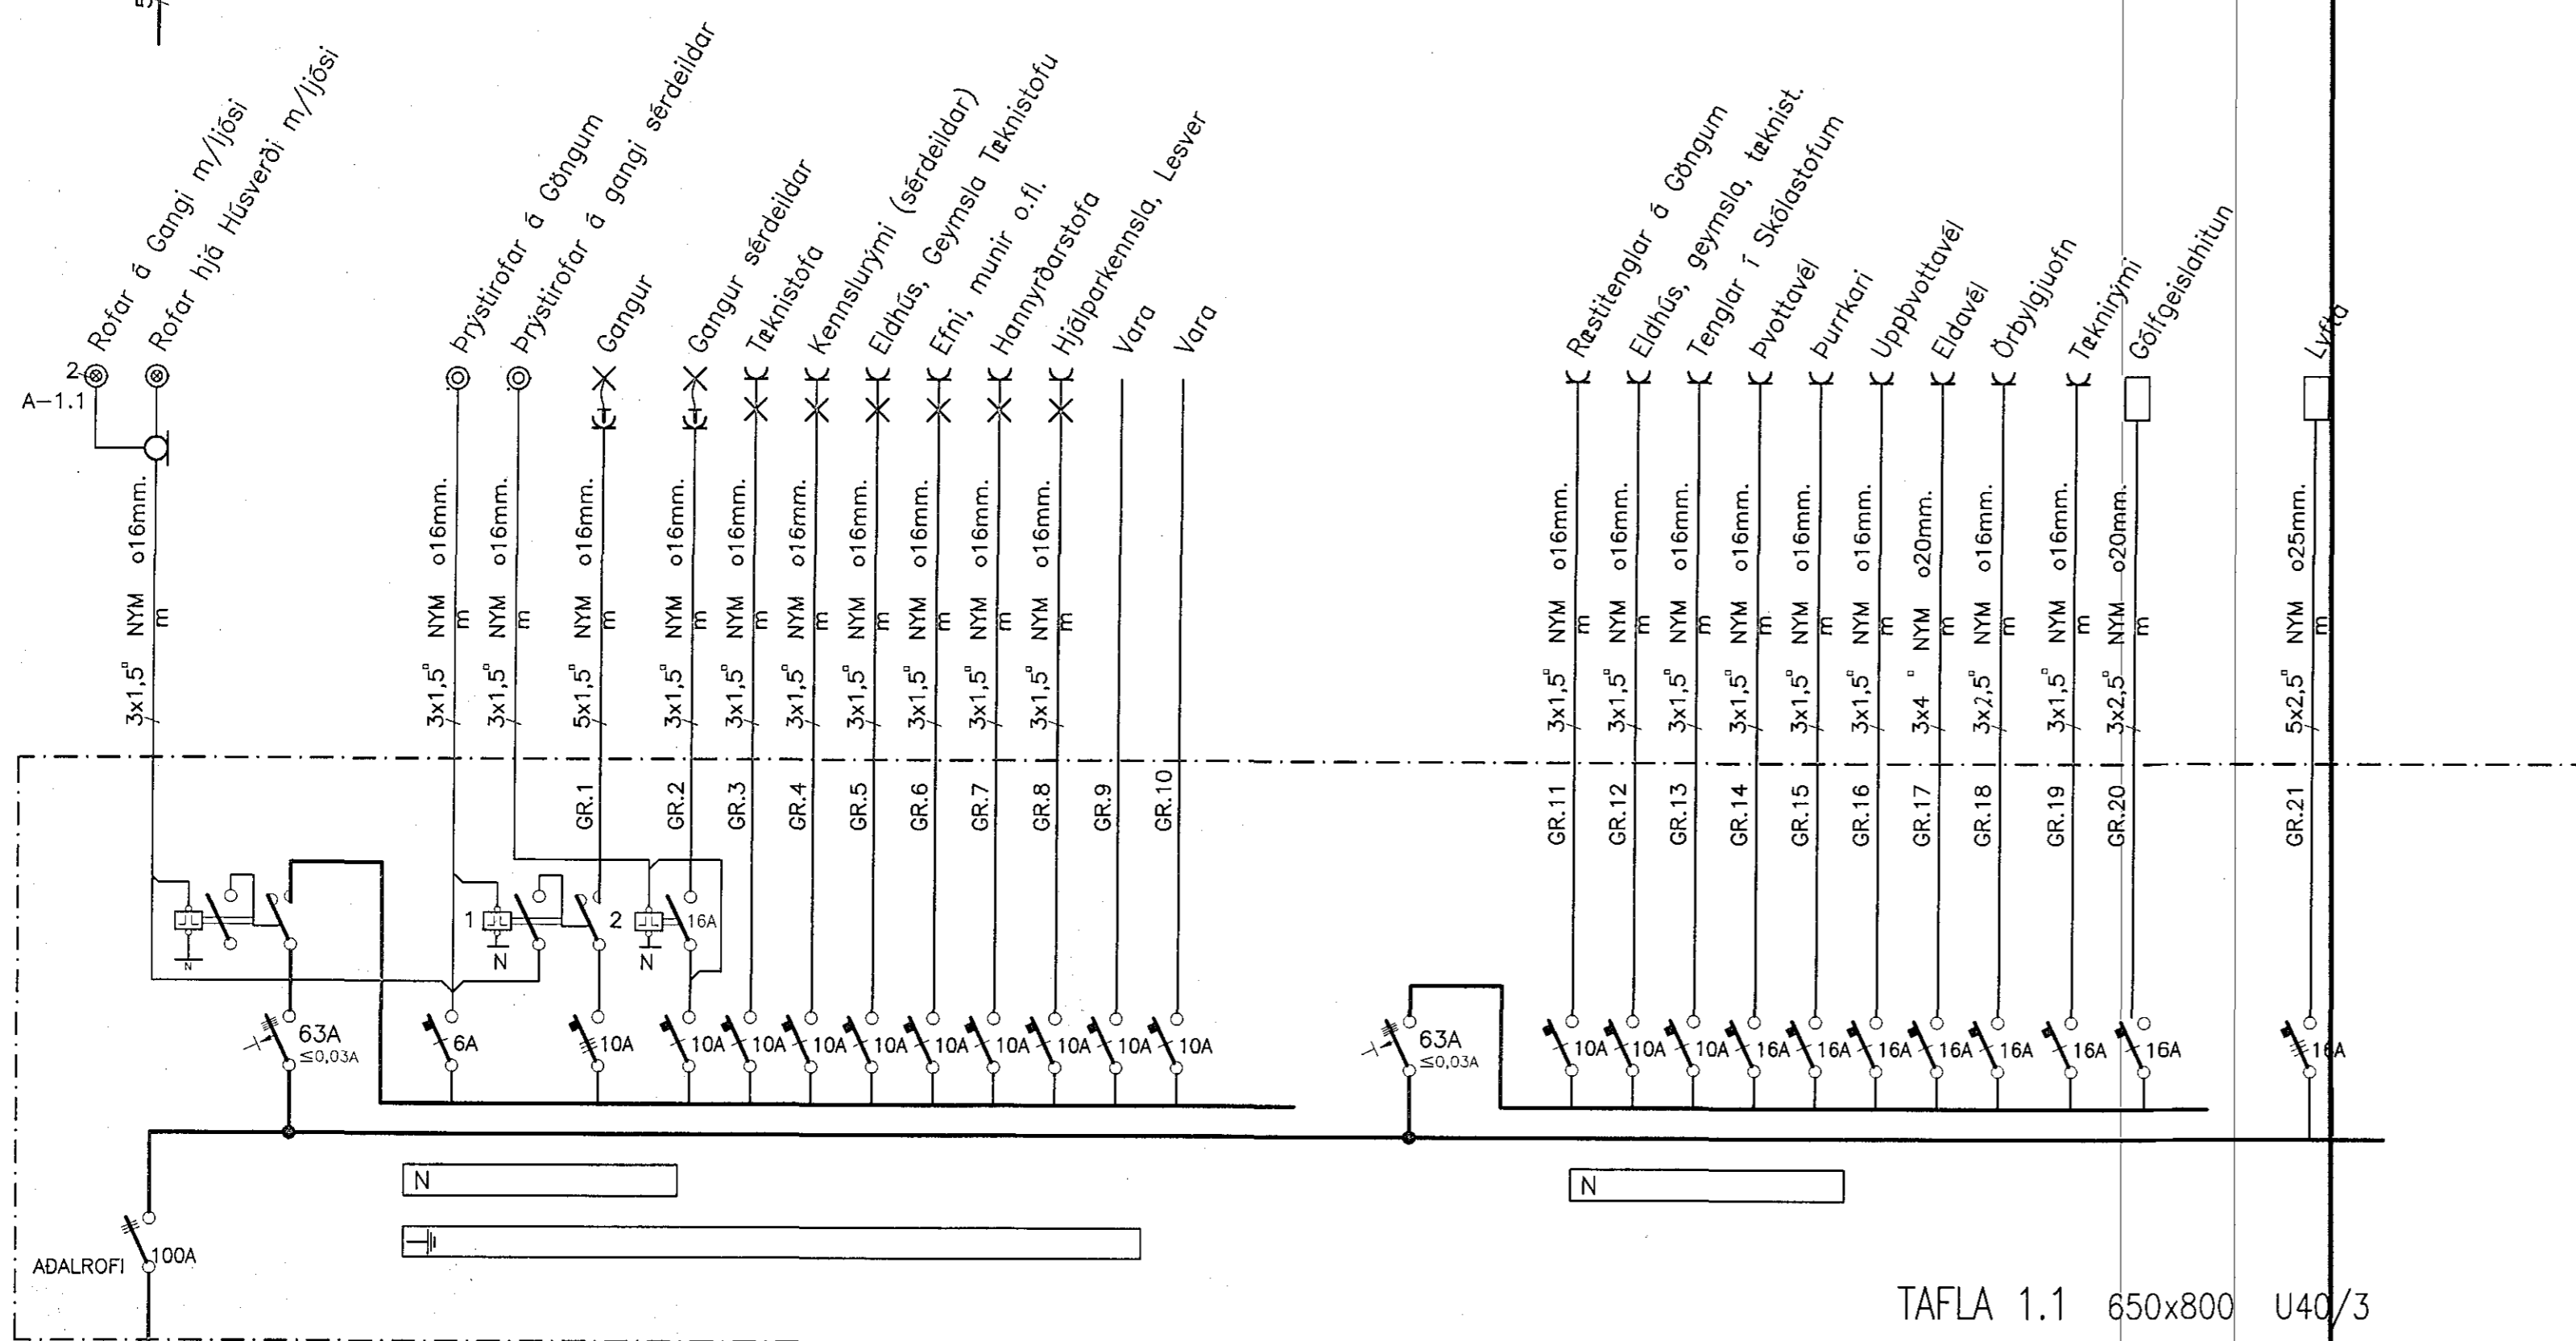

TAFLA 1.1 650x800 U40/3

10. des. 1997
VINNUTEIKNING

A 97-10-29		ÚTBODSTEIKNING	S.Æ.	T.S.	Tróndur Sveinsson 02004-2433	TERA S/F RAFMAGNSVERKFRÆÐISTOFA EDMUND BELLERSEN TRAUPTI STRÖMBLÓÐSSON RAFMAGNSVERKFRÆÐISTOFA SMÍÐ 568786 STÍL 568790	MKV. / TERNINGUR 18 SÍÐASTA TÍÐ. / TÍÐ. 18 AF 26 GEFNELLUR. /	ENL-18 ÖTUL A
ÚTQ.	DAGS.		TEKIN	HANNAÐ	SAMDYKKT			