



KJALLARI

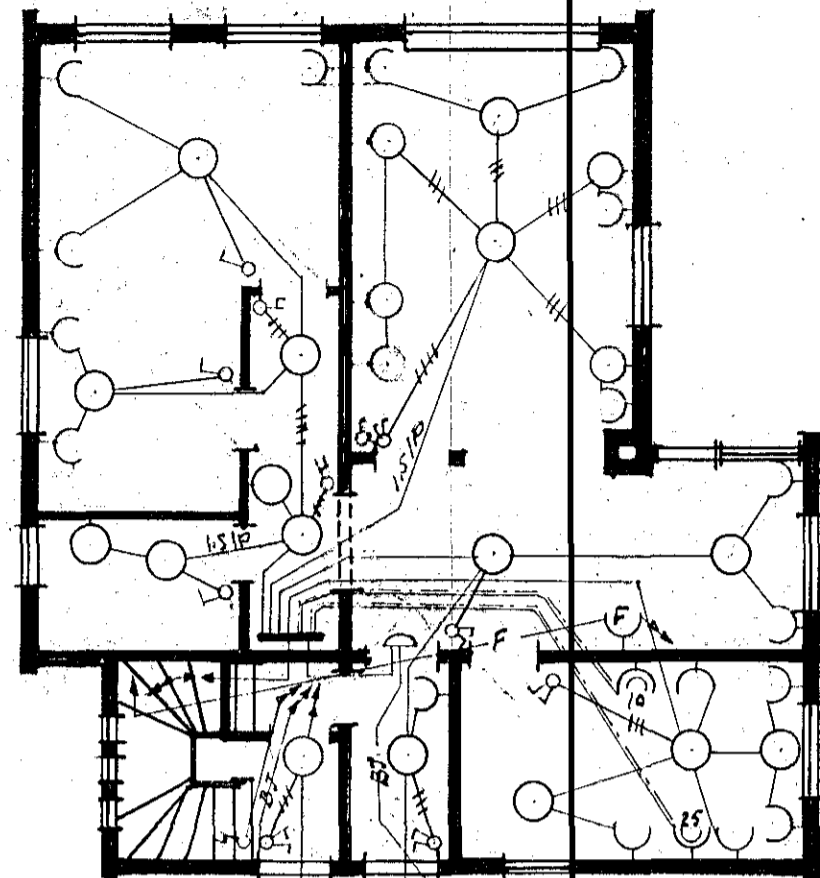


1. HÆÐ

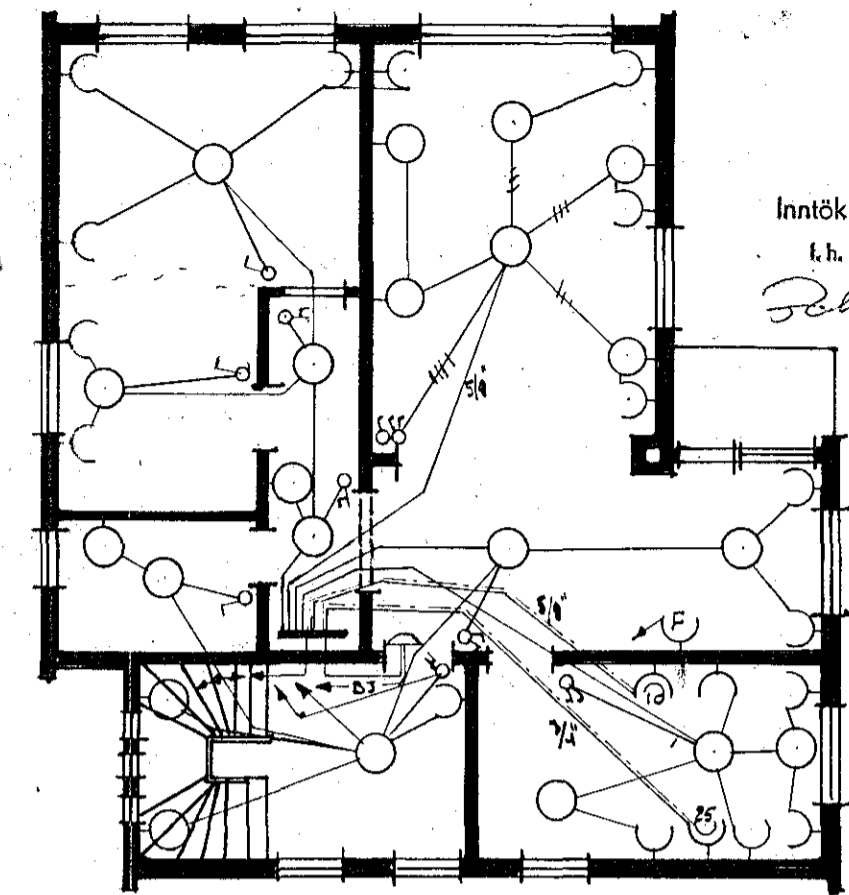


2. HÆÐ

Inntök samþykkt 30.1.11. 1959
 f.h. RAFVEITU HAFNARFIJRDAR
Páll Þorsteinsson

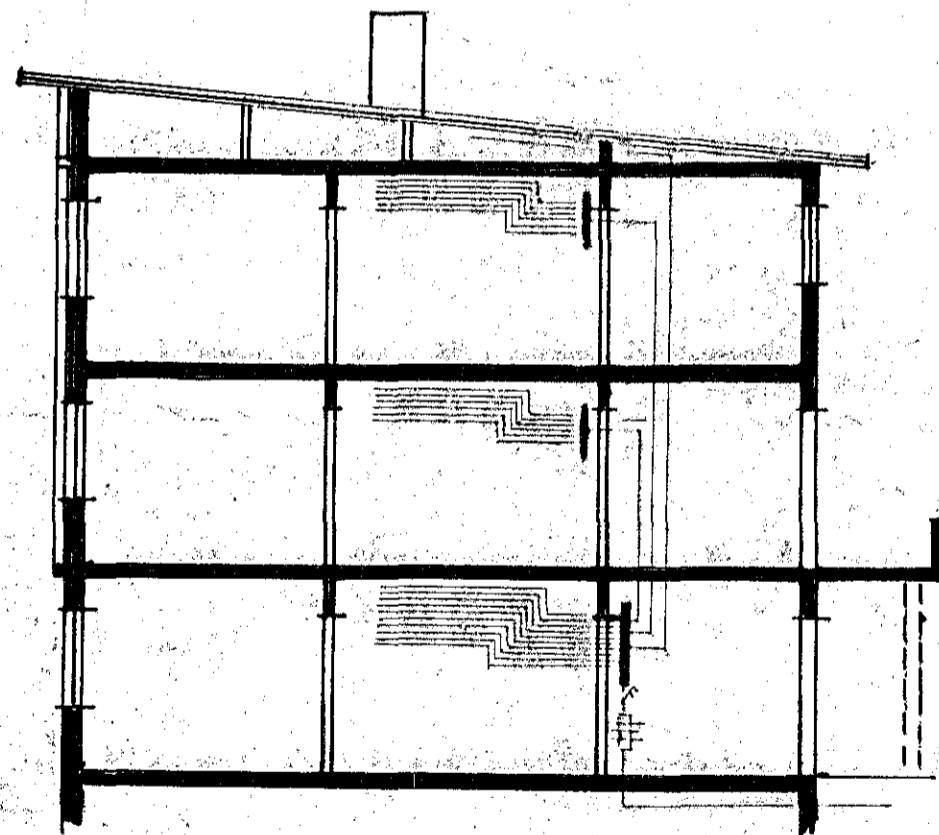

SKURÐUR

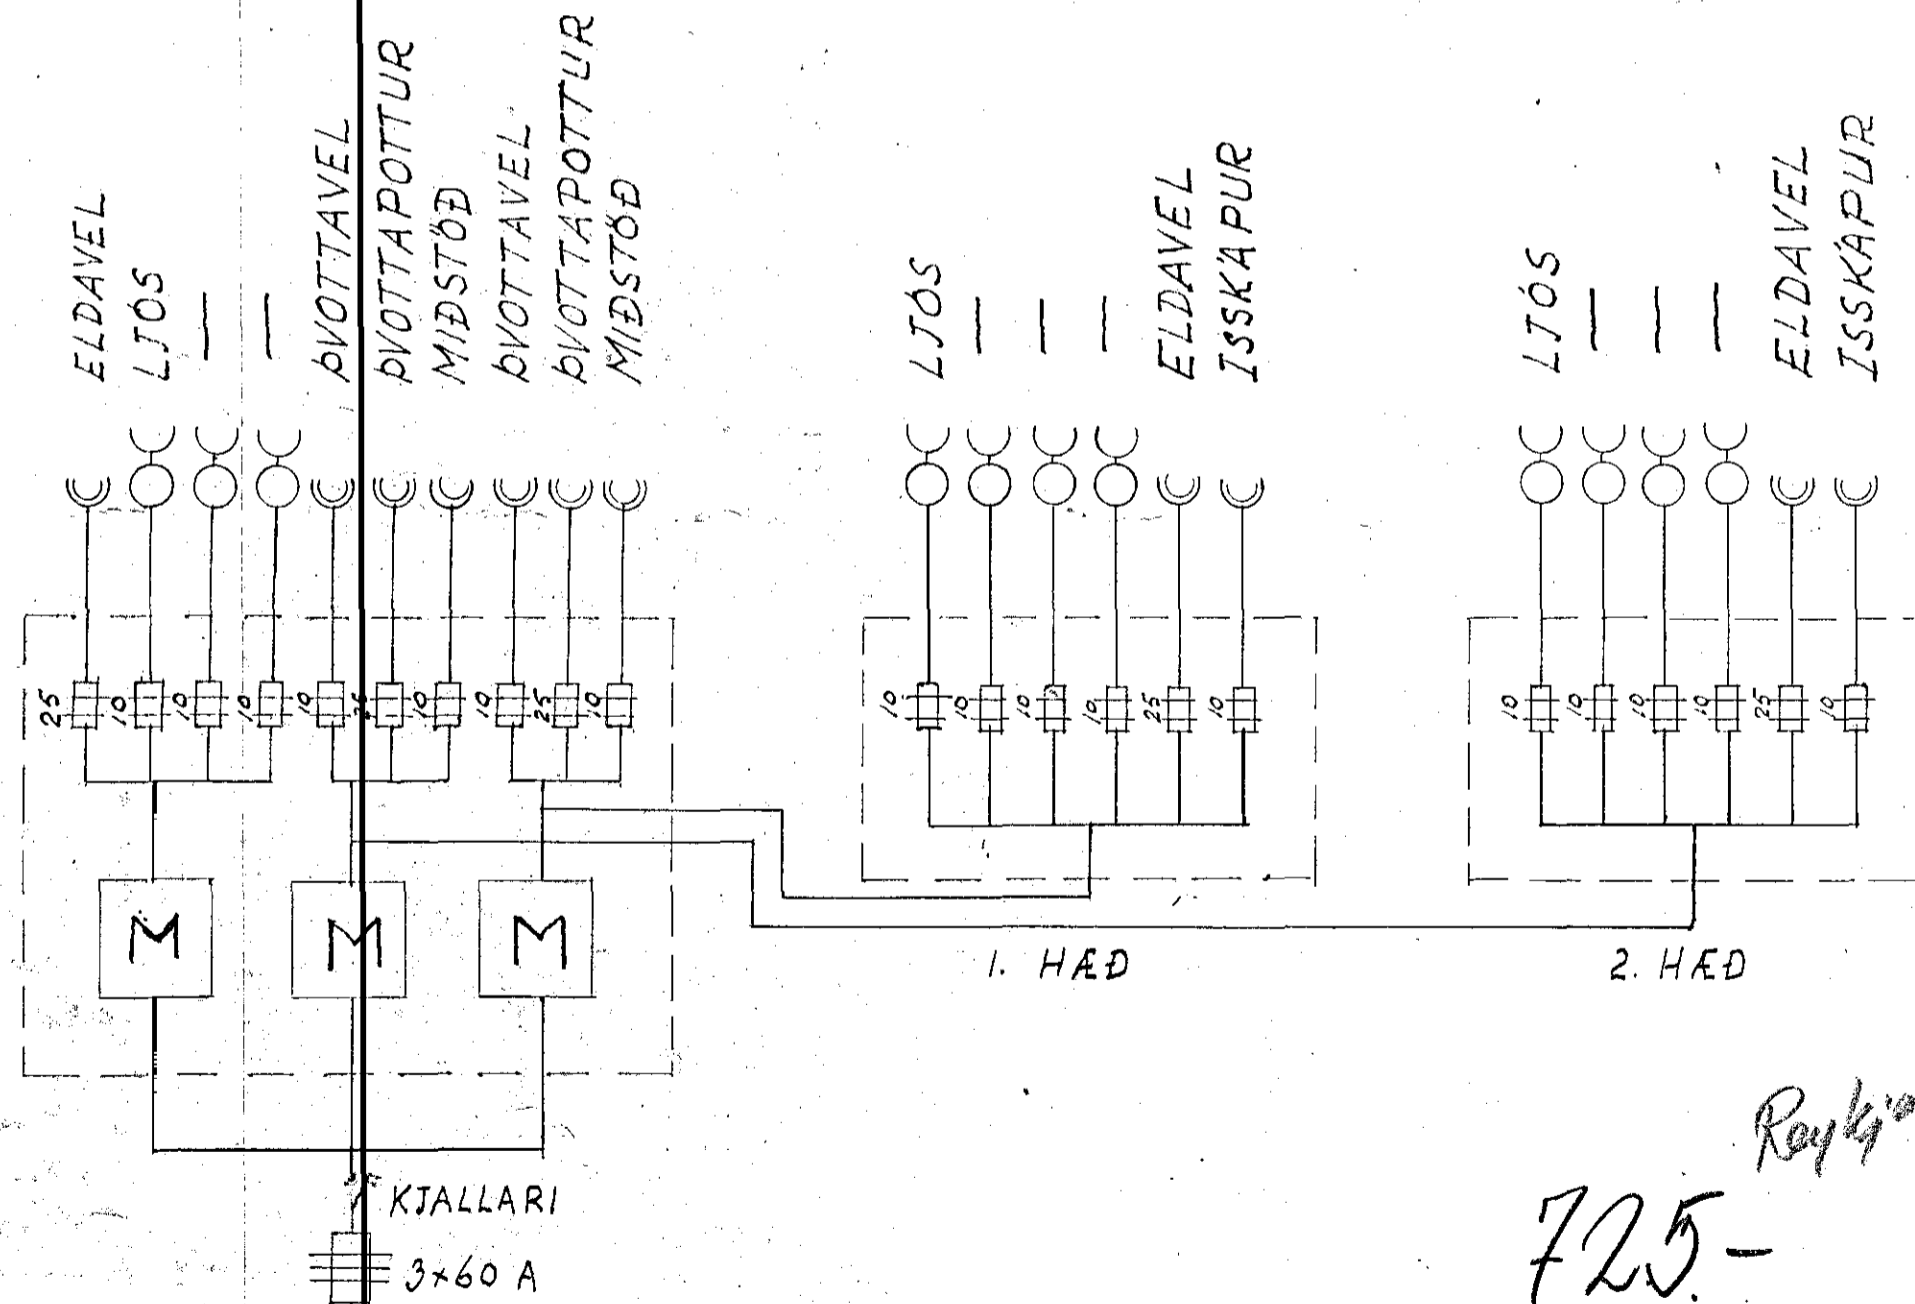

Reykjavík 4/2

725-

HAFNARFIJRÐI. I OKT
Pjetur Sigmondsson