
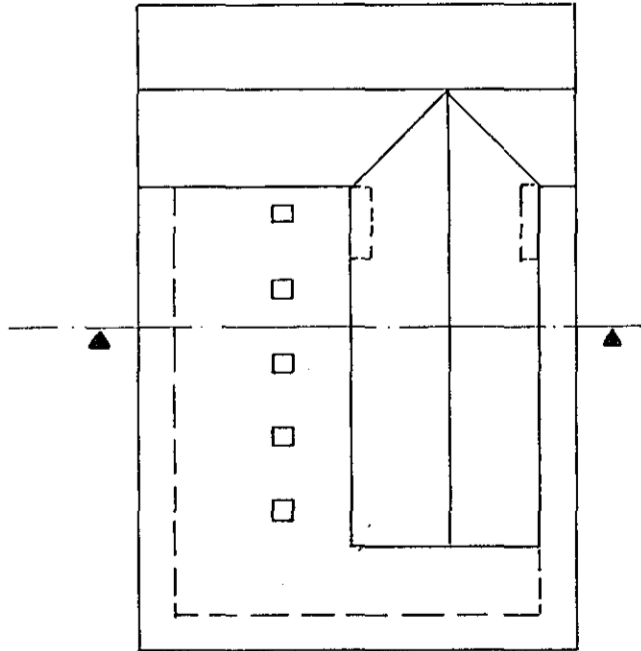


ERFLÓGN Í EINANGRUM

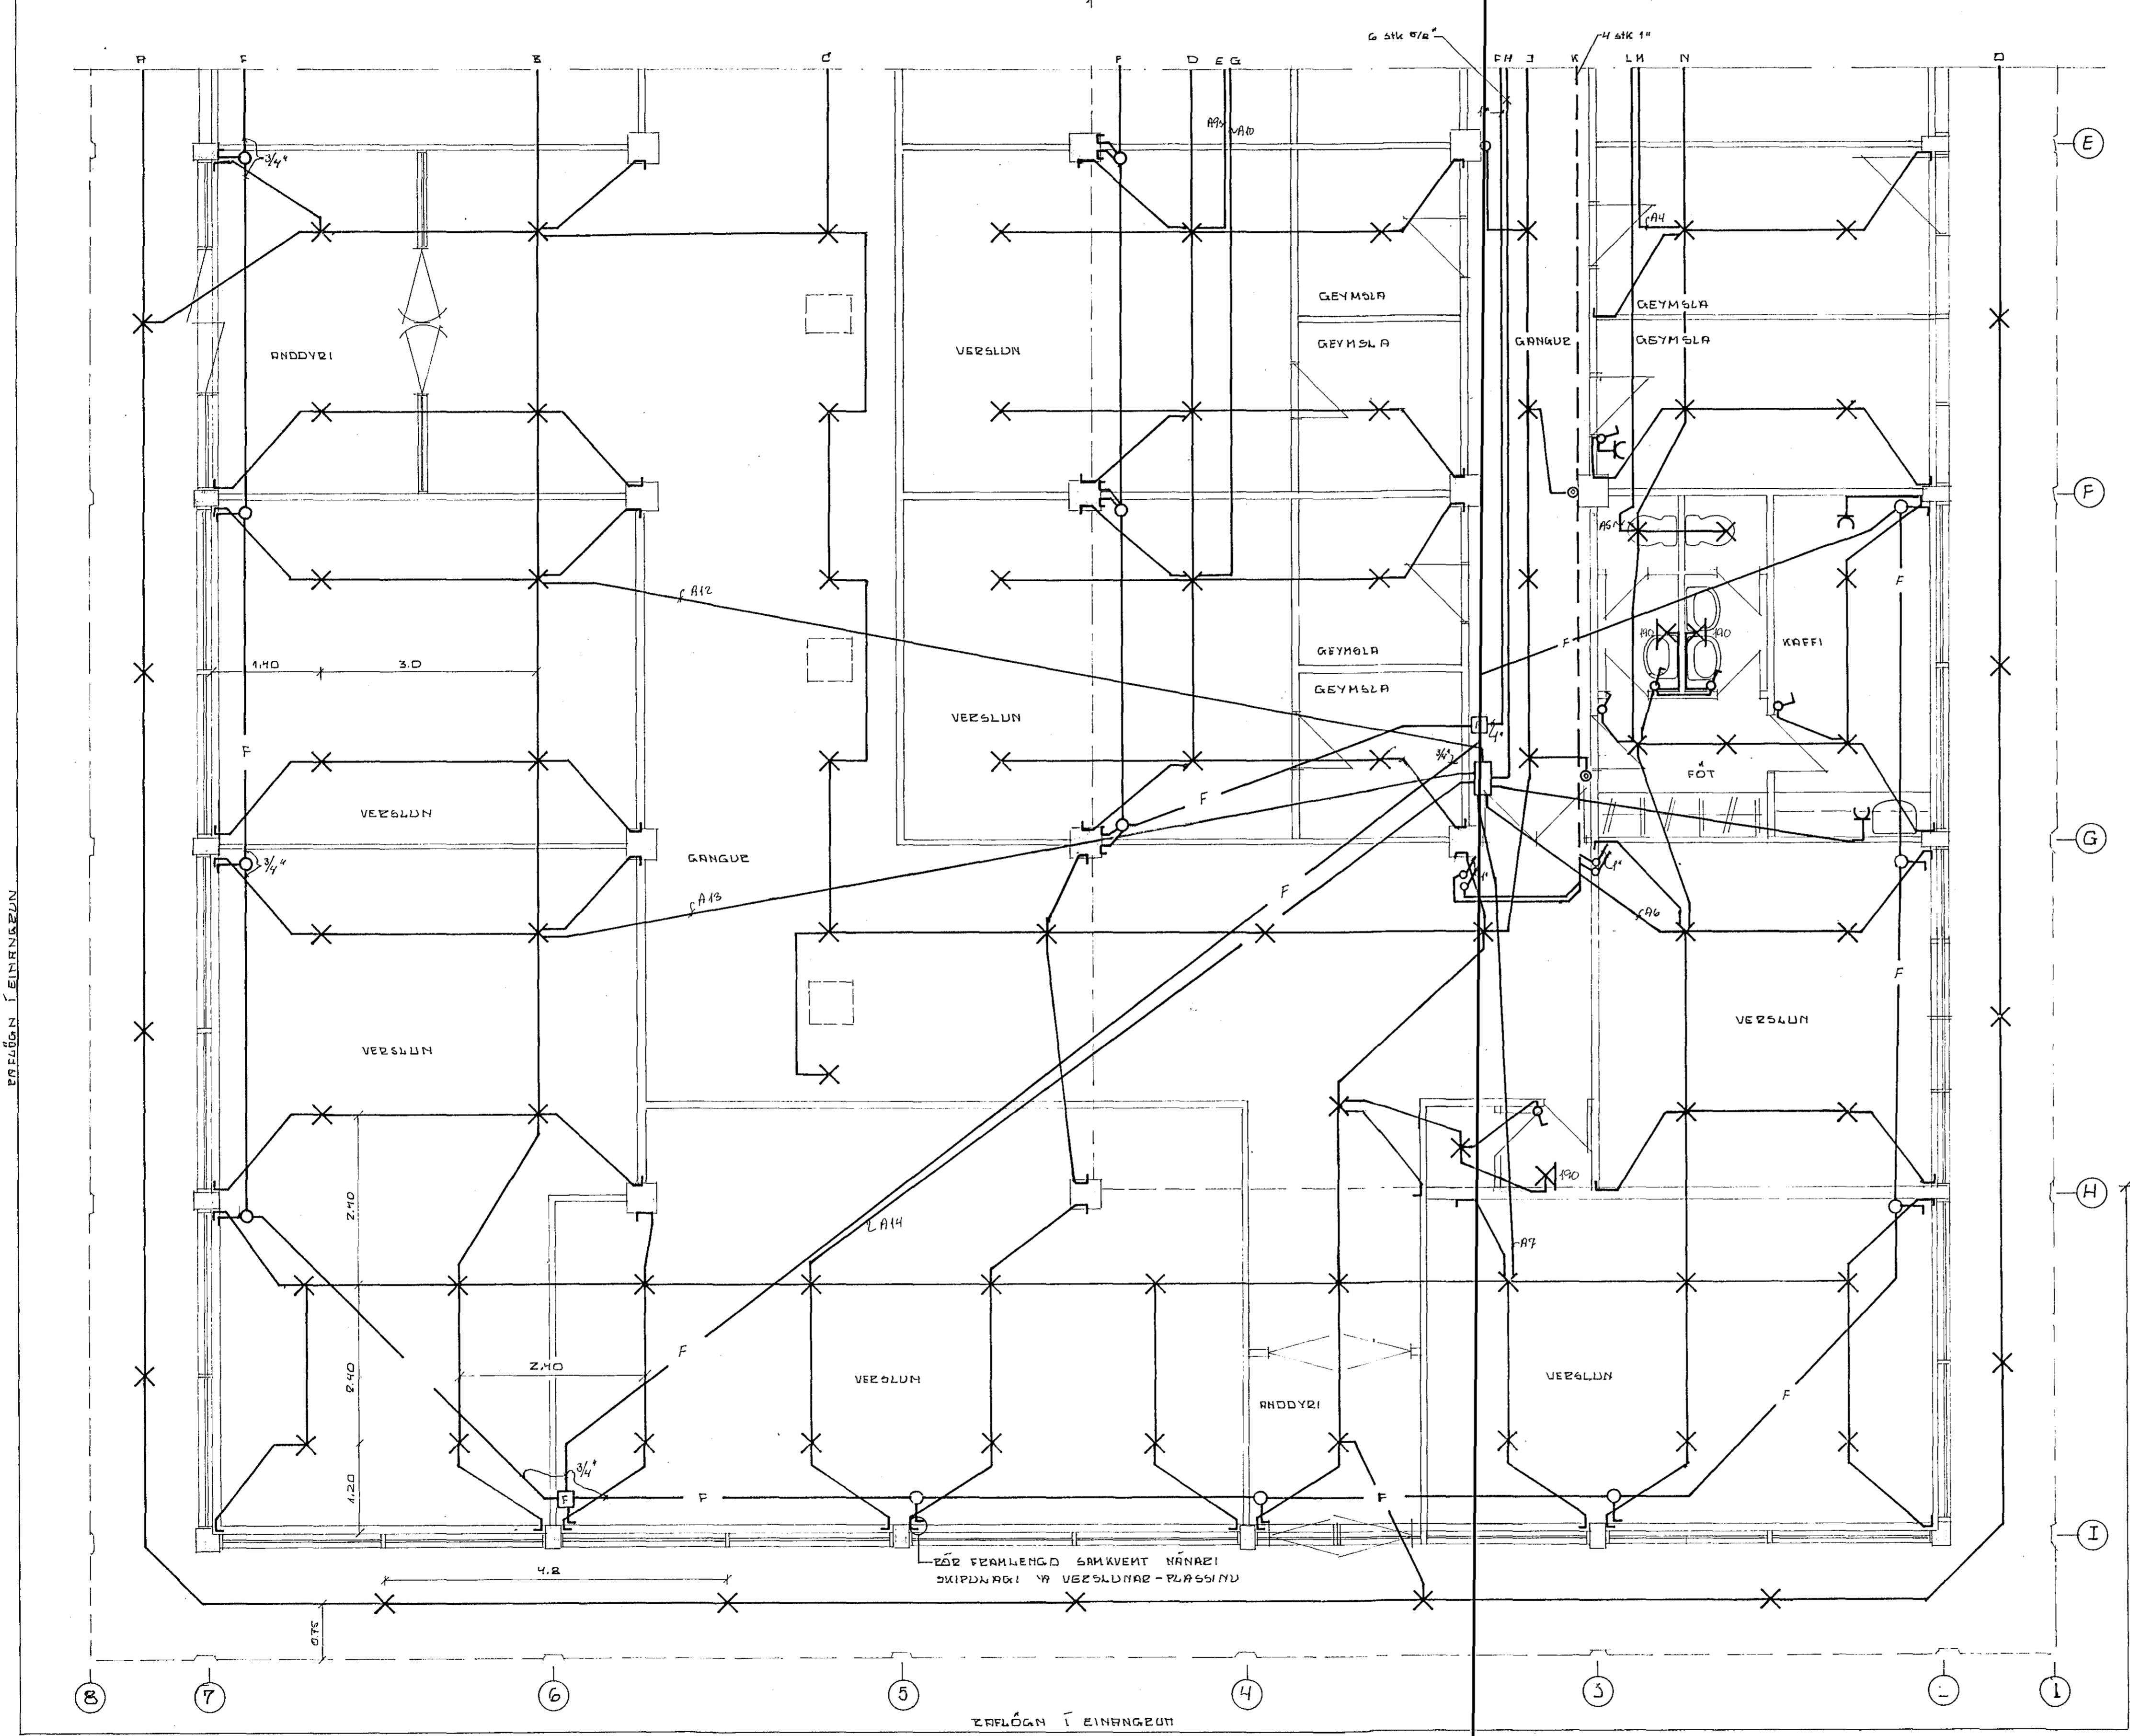

BR. DAGS.		BREYTING		ERFVEIÐA		HAFNAEFJAFÐAR	
TÆKNIBJÓUSTAN SF ÁRMULA 1 - REYKJAVÍK - SÍMI 8384				HANNAÐ	50	KYRÐI	1:50
Sej. S. Eddsson				TEIKNAD	50	DAGS	JÚNÍ '77
				YFIRFARÐ	NR.	BL.	3/
						AF.	

REYKSDRÁGURVEGUR SD
ERFLAGNATEIKNING
GRUNNPLAN 1-HEÐAR E-I
BÖR OG DÖGIR Í STYRÐU

ERFLÓGN Í EINANGRUM