


EINLÍNUNMYND
TAFLA 1, 2, 3, 4 OG 5

- PLUENT GILDIR NEMA ANNARS BÉGETID
- PÍÐUR 5/8" MEÐ TÖREGNUM VÍR 3x15
 - HÆÐ TENGILA 20cm NEMA Í ELDHÚSI OG GEYMSLU 110
 - HÆÐ DYRERÍMA 135 cm
 - HÆÐ BÓFA 100cm

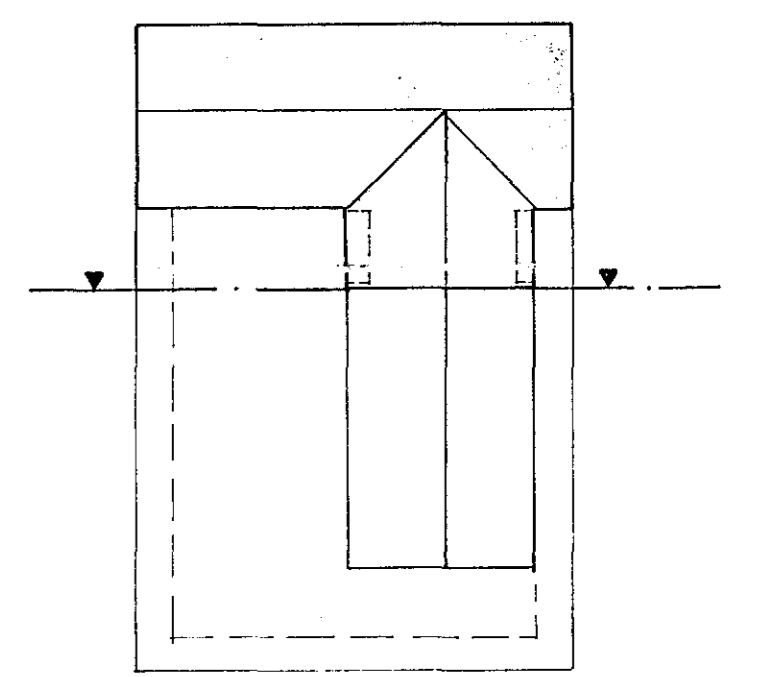

		REYKJAVÍKURVEGUR 50	
		EÐFLAGMATEIKNING	
		GRUNNPLAN 2-HEÐ	
		ÍBÚÐ 1, 2, 3, 4 OG 5	
BR.	DAGS.	BREYTING	ERFVEITTA HAFNARFJÆRÐAR
TÆKNIPJÓNUSTAN SF		HANNAÐ 50	KVARDI 1:50
ARMÚLA 1 - REYKJAVÍK - SÍMI 8384		TEIKNAD 50	DAGS. ARGÚÐT 77
		YFIRFARIÐ	NR. $\frac{DL}{AF}$