


Umsjónarmaður rullagna

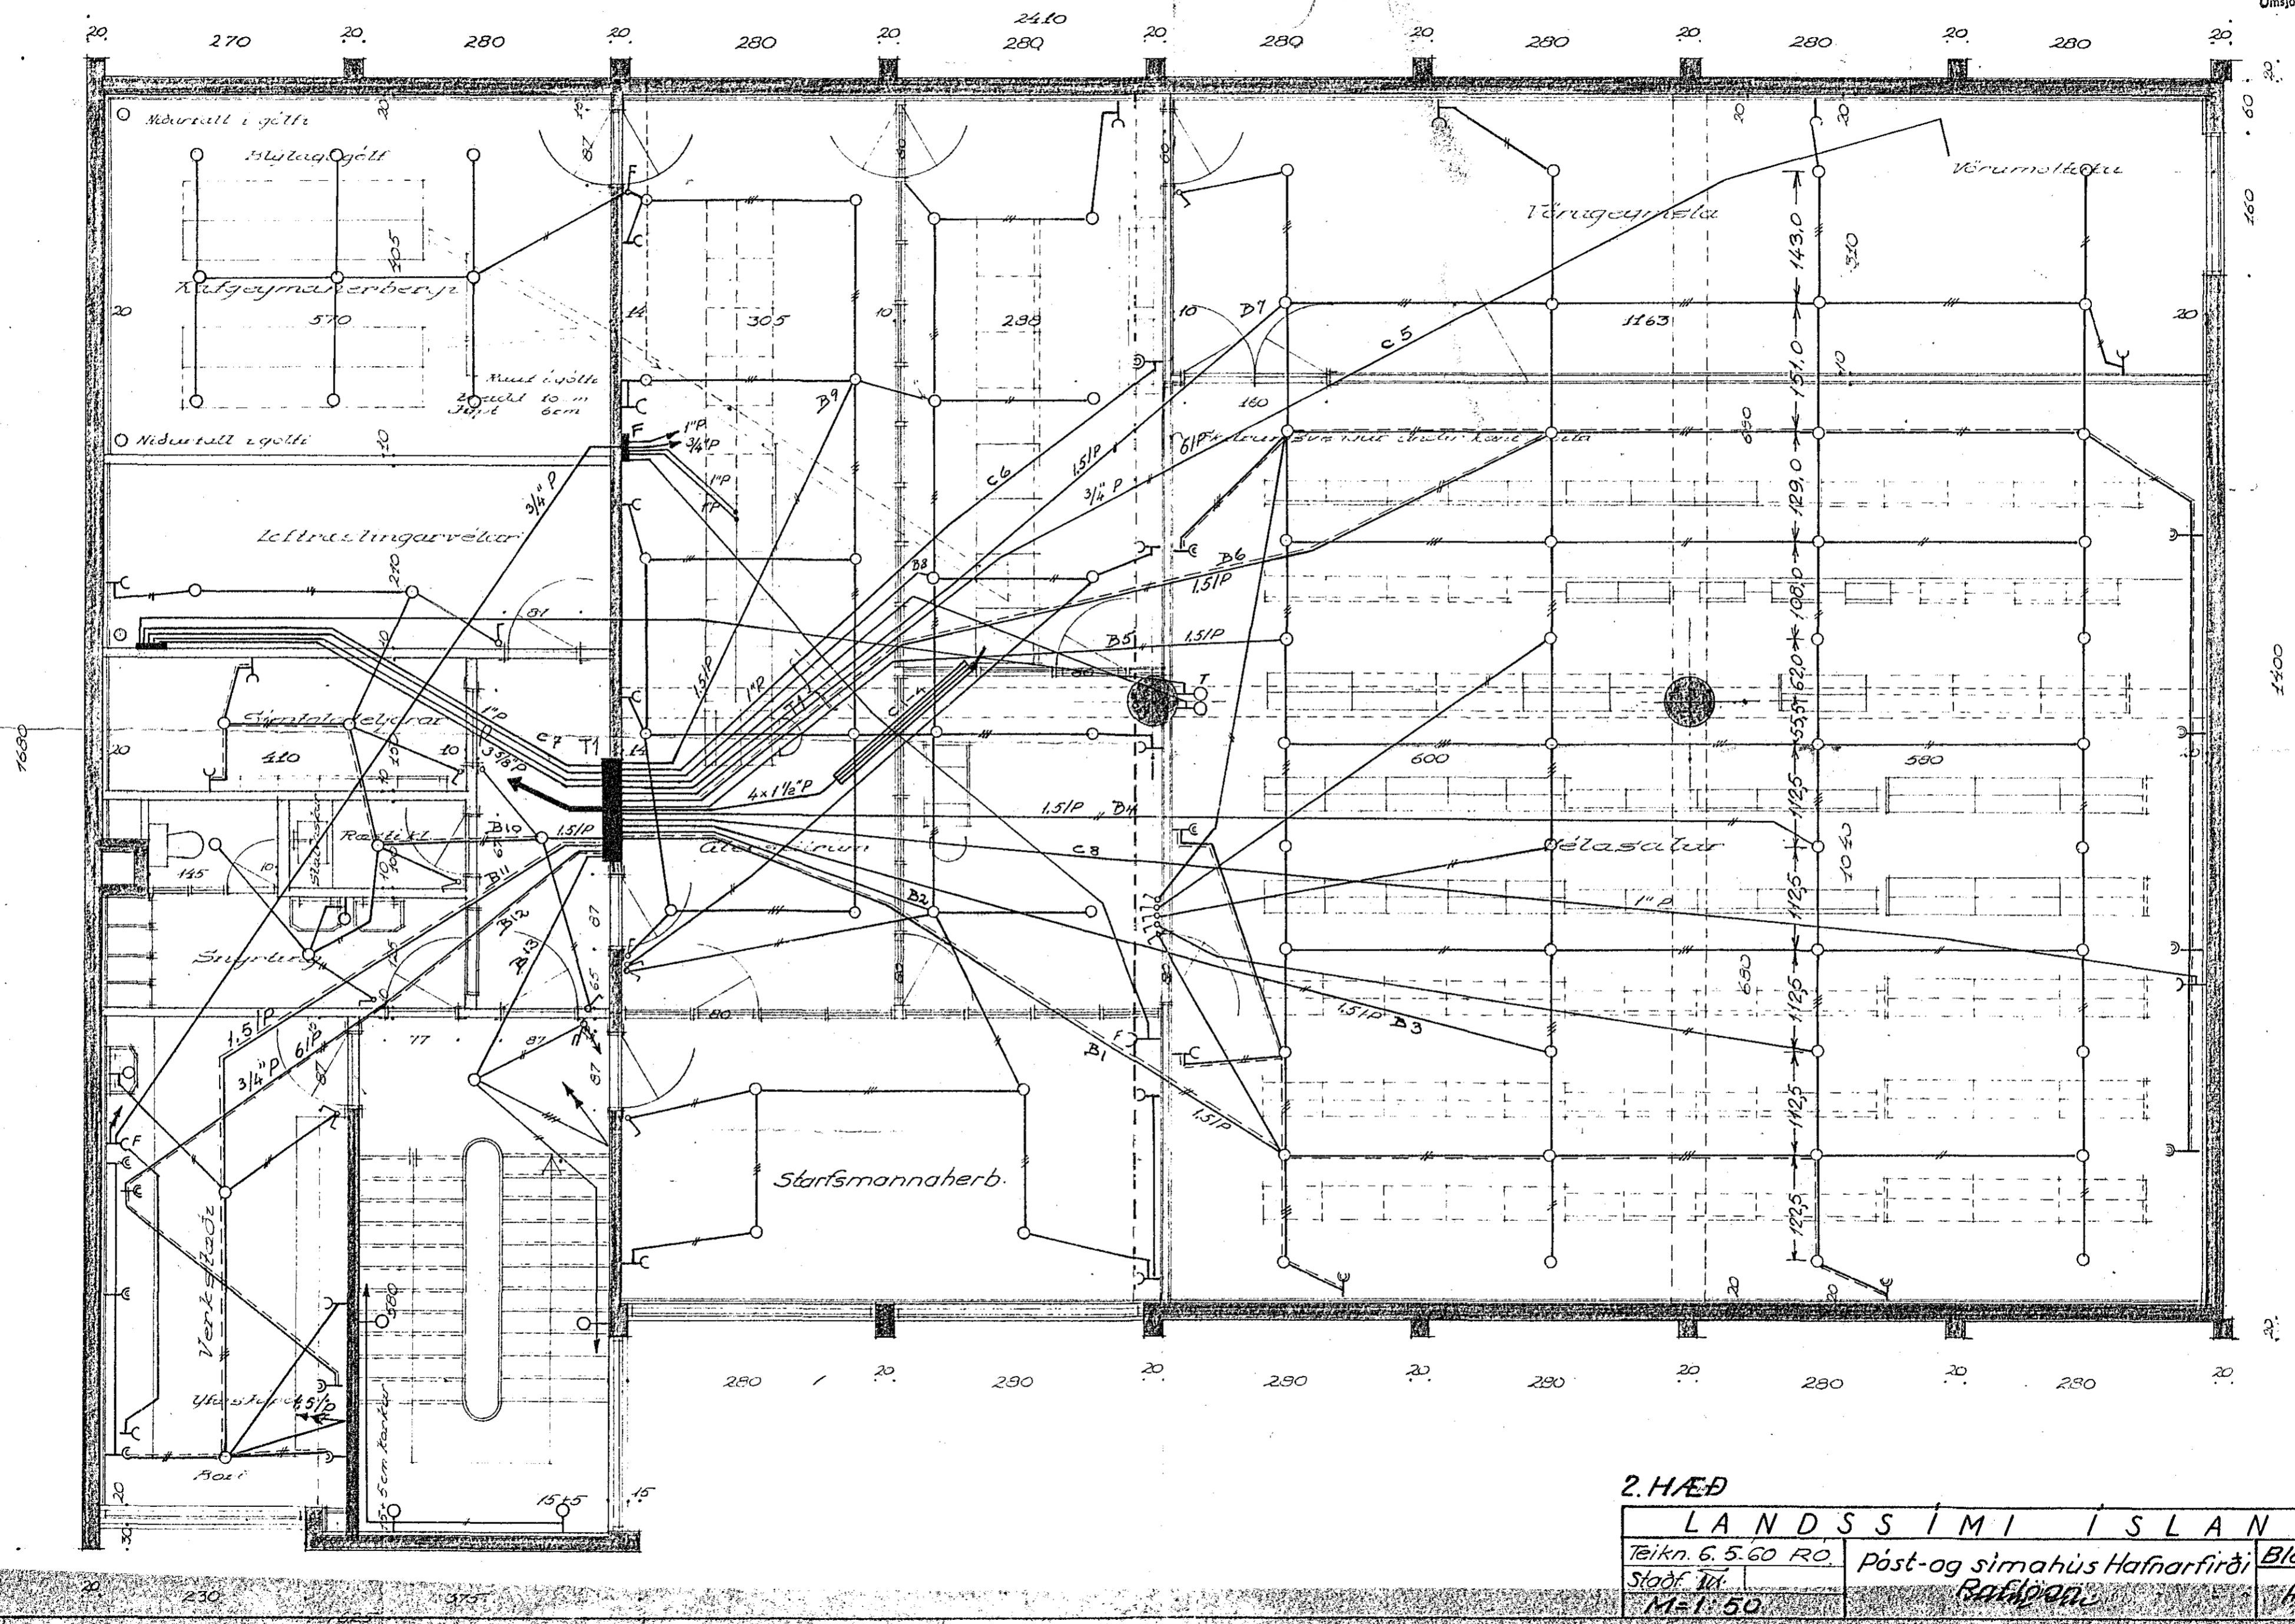

2. HÆÐ

LANDSSÍMI ÍSLANDS		
Teikn. 6. 5. 60 RO	Póst- og símahús Hafnarfjarða	Blað: 2. af 4
Stöf. 101	RAFVEITU	A-5216
M: 1: 50		