


Umjónarmáður rálagna

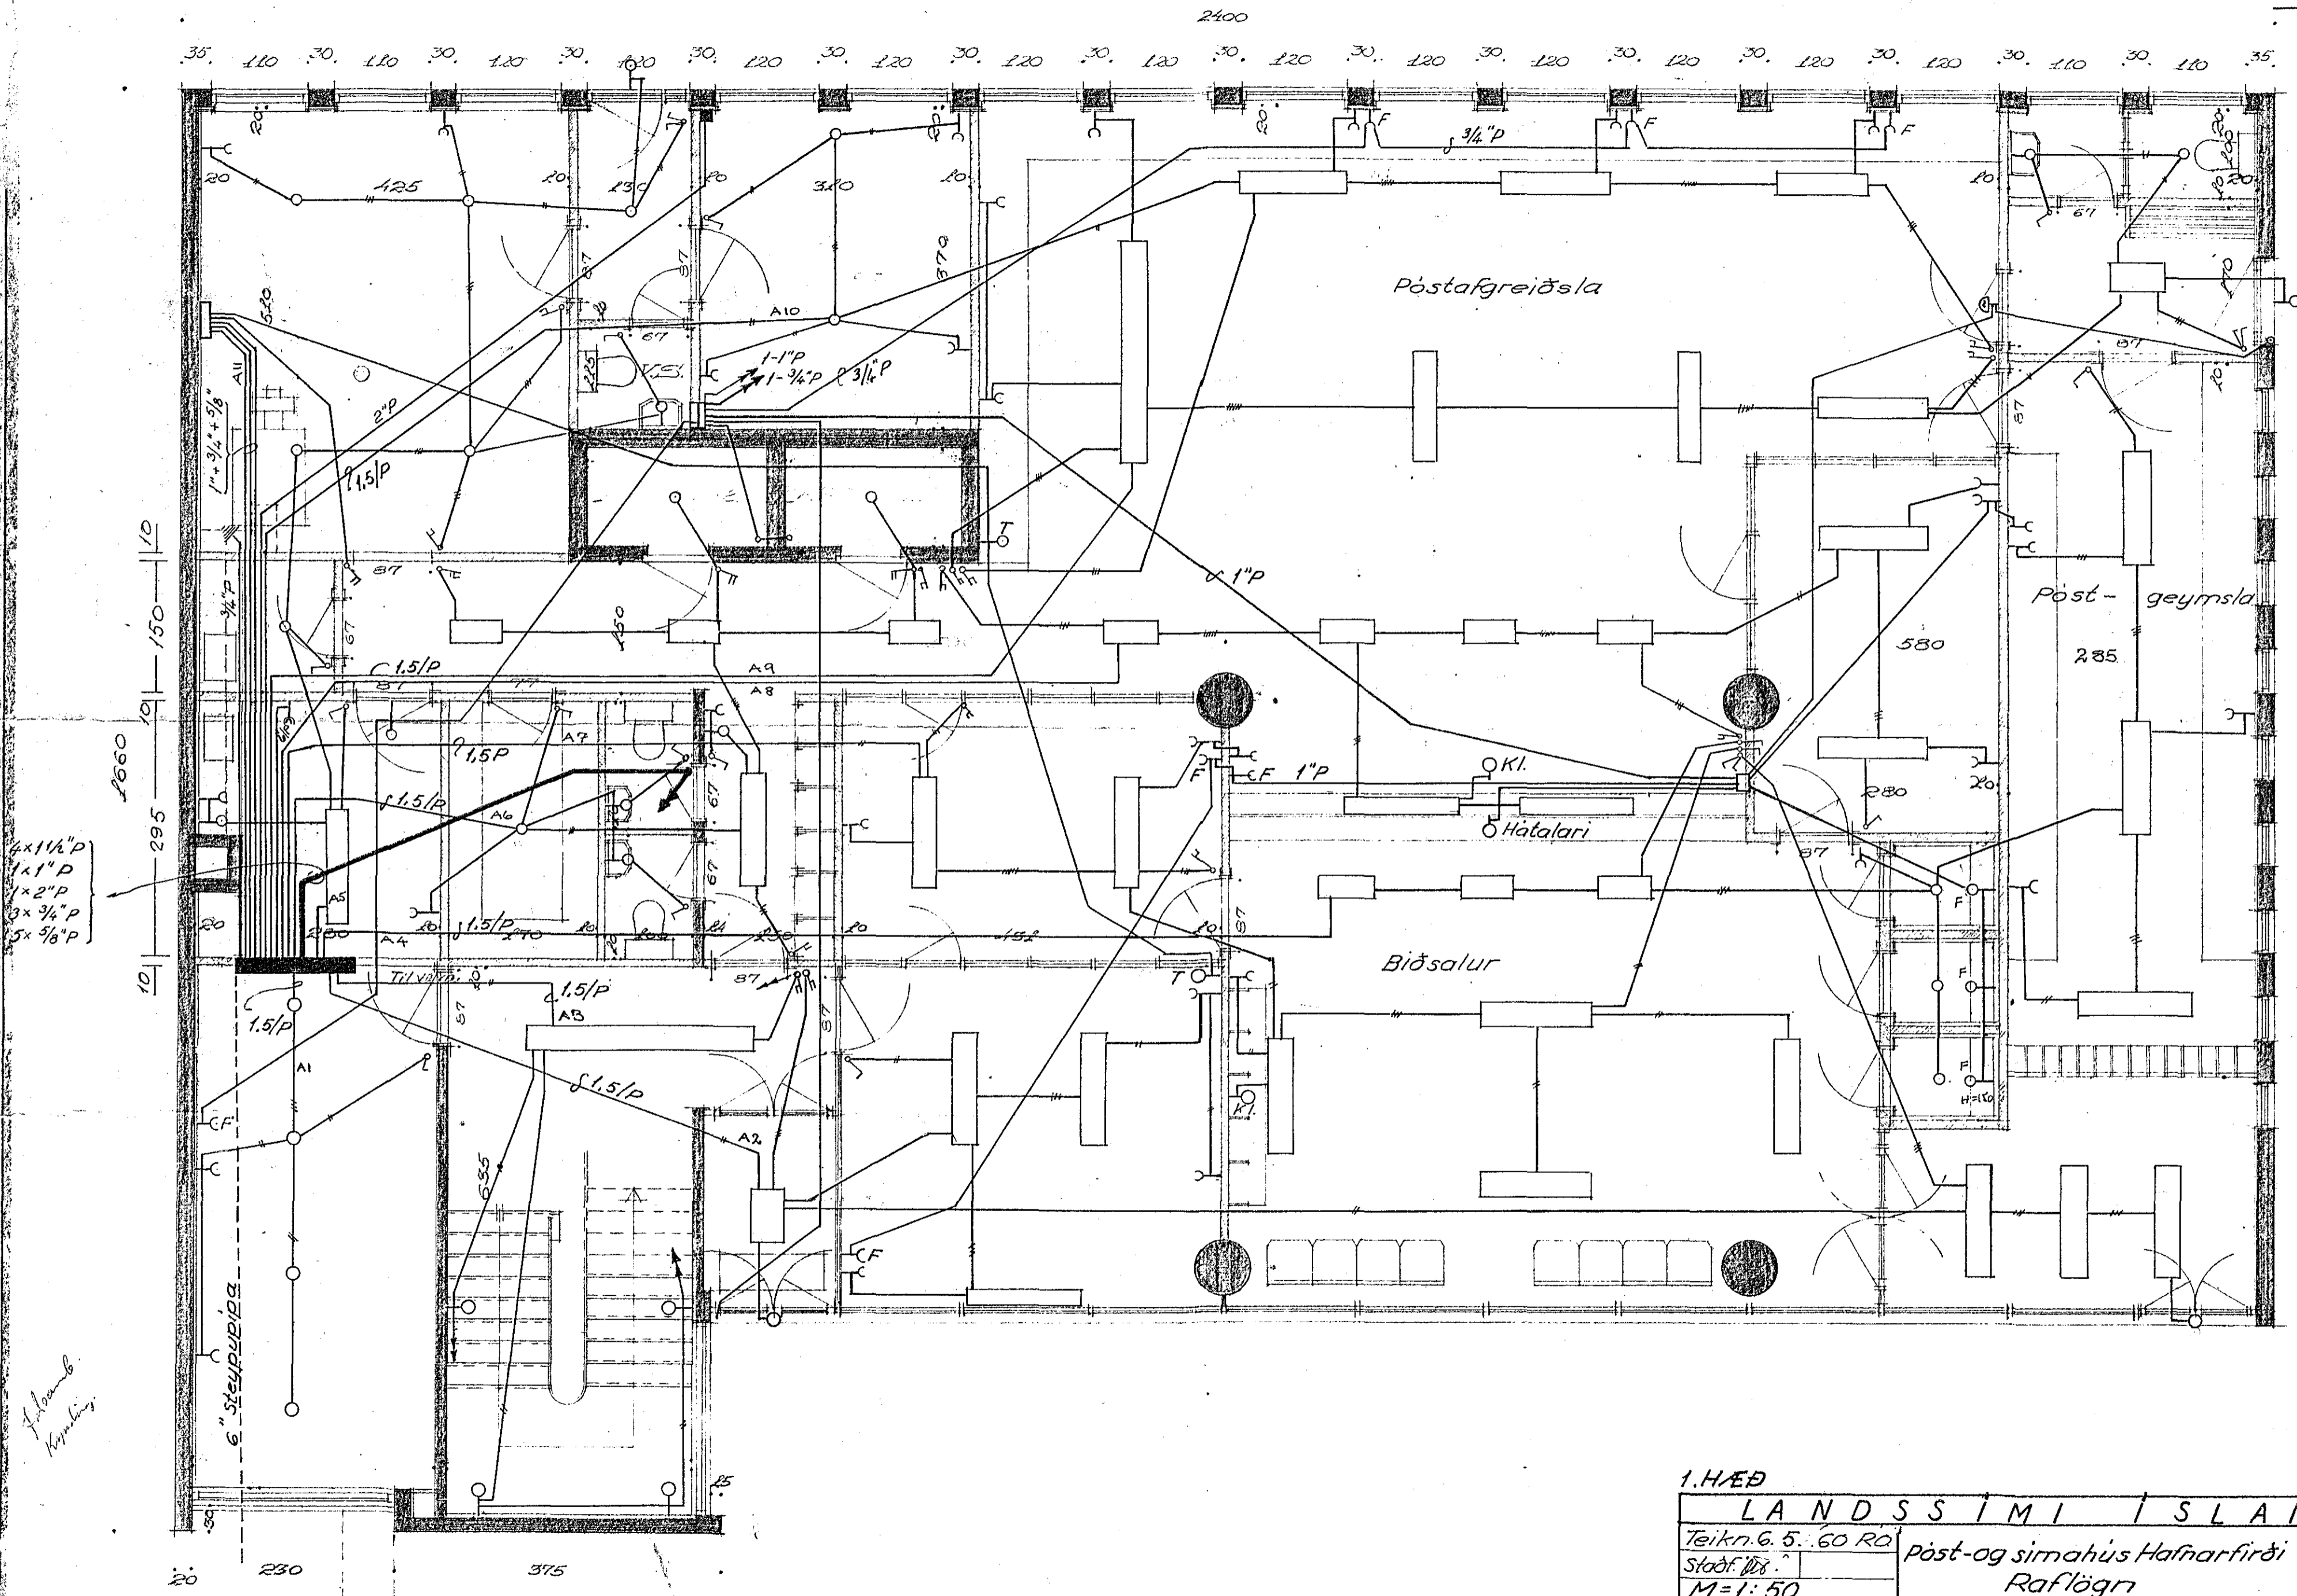

4x 1 1/4" P
 1x 1" P
 1x 2" P
 3x 3/4" P
 5x 5/8" P

Stærð
 Húsnáð

1. HÆÐ		
LANDSSÍMI ÍSLANDS		
Teikn. G. 5. 60 RA	póst- og símahús Hafnarfirði	Blöð: 1. af 4
Staðf. 118	Ráflagn	A-5216
M=1:50		