


Húsveita nr. 523. Teikning nr. 709  
Samþykkt þ. 1979 1959

F.h. RAEVEITU HAFNARFJÁRDAR

*Ólafur Þ. Þorvaldsson*  
Unsiðingarmáttur rállega

*Þingling hefi séð að a  
lögm og bræm þessum*

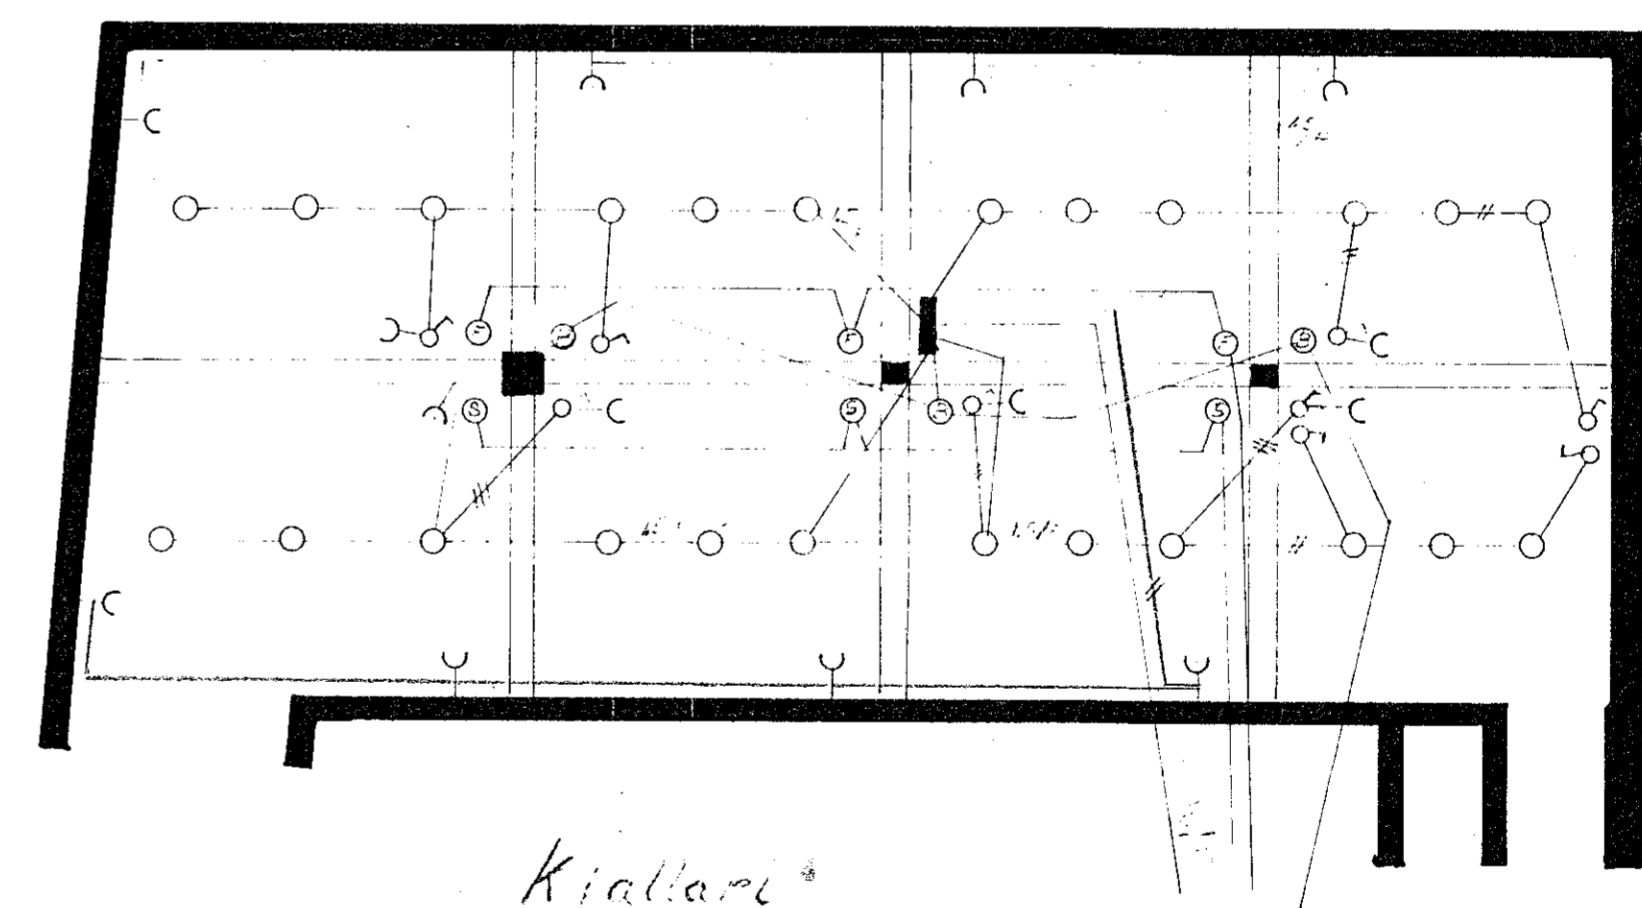

Kjallari\*

5 Þingling  
6 Þingling

Stk. 34

709.-

HAFNARFJÁRDAR APÓTEK

*Sigríður E. Gunnarsdóttir*  
Fyrirgjafi

Teiknað í September '59