


Húsvéita nr. 1567 Teikning nr. 720


Samykt þ. 14.10. 1959

F.h. RAFVEITU HAFNARFIARÐAR

*Guðmundsson*  
Umstjórnaður, ráflagn

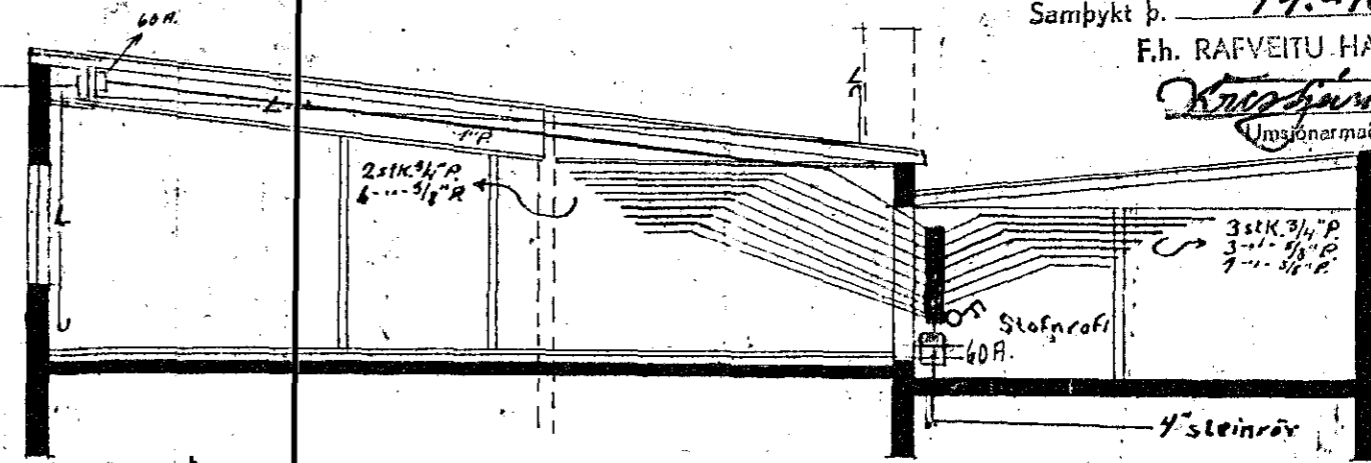

SKurður

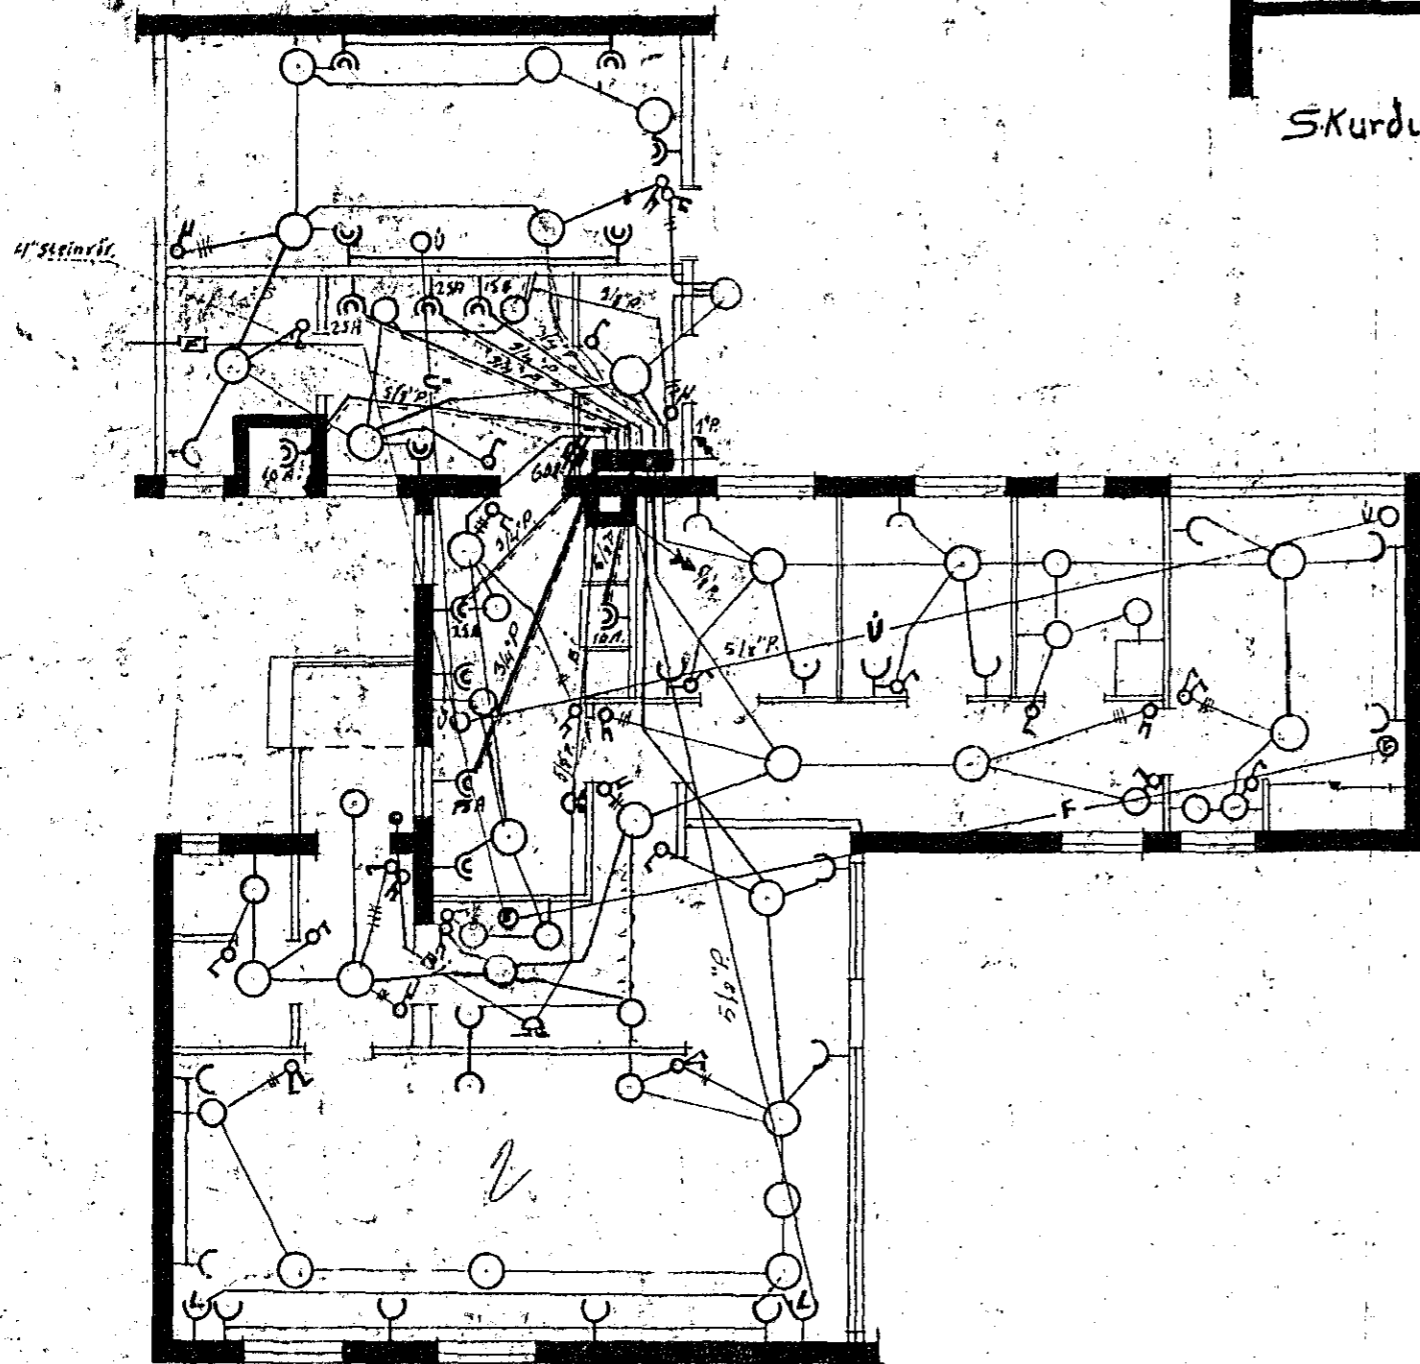

1. hæð.

720-

### Raflögn

Húseign Geirs Gunnarssonar.  
per. húsnæð 2 Hafnarfirði.

Hafnarfirði 16/11 1958.	MVK: 1:100.
Jón P. V. Guðmundsson	A.3.