


Lampi innfeldur með halogenperu

Stærð á kassa 20x20 cm dýpt 9 cm

Kassi úr eldtefjandi spónaplötum

Vírar með hitapolnu ádragi

Pípa frá spennatöflu

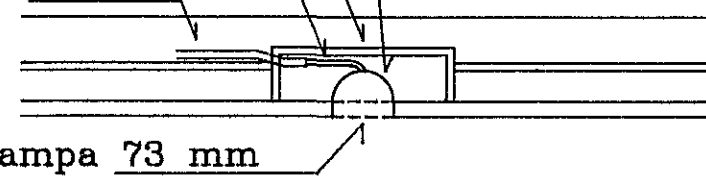

Gat fyrir lampa 73 mm

Einangrun úr ull

Masonettplata

Einangrun úr plasti

Gífsplata

Frágangur á halogenljósum í loft


Sami frágangur er á hátölurum í stofu

Pípa að loftdós

losanleg plata

dós í vegg

veggur

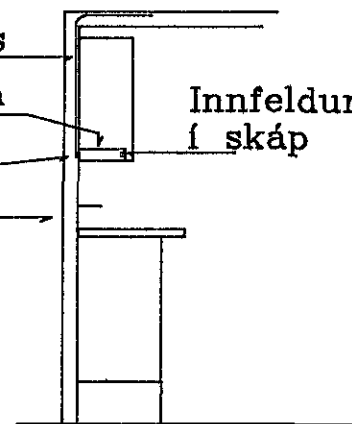


Innrétting á baði

Innfeldur tengill framanlega í skáp

Dós innfeld í vegg

Pípa að töflu T-2

Dós innfeld í vegg

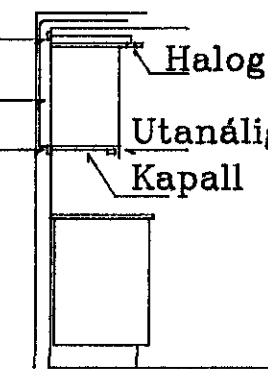

Halogenkastari 12 v

Utanáliggjandi tengill tvöfaldur

Kapall 3x1,5q

Fyrirkomulag tengla undir eldhússkápum bak við kapp

Br	Dag.	Breyting	Gretar Þorleifsson Vesturholt 9 Hafnafirði	
			Skýringamyndir	Teiknað: Áki Sigurðsson
Örgjafinn h.f.		kvarði:	Mars "94	Hannað: <i>MS</i>
Pósthólf 3368 123 Reykjavík		Ath:	Samþ:	Verk: VESTHC
				Bls. 12 af 12