


lanttök samþykkt 18.11. 1978  
 f.h. RAFVEITU HAFNARFIJARDAR  
*F.lliótt Rasmussen*

Húsnúmer 2520 Teikning nr. 503  
 Samþykkt þ. 19-1 1978  
 f.h. RAFVEITU HAFNARFIJARDAR  
*Jóns Guðmúndsson*  
 Eðrlitamaður rafhlagna

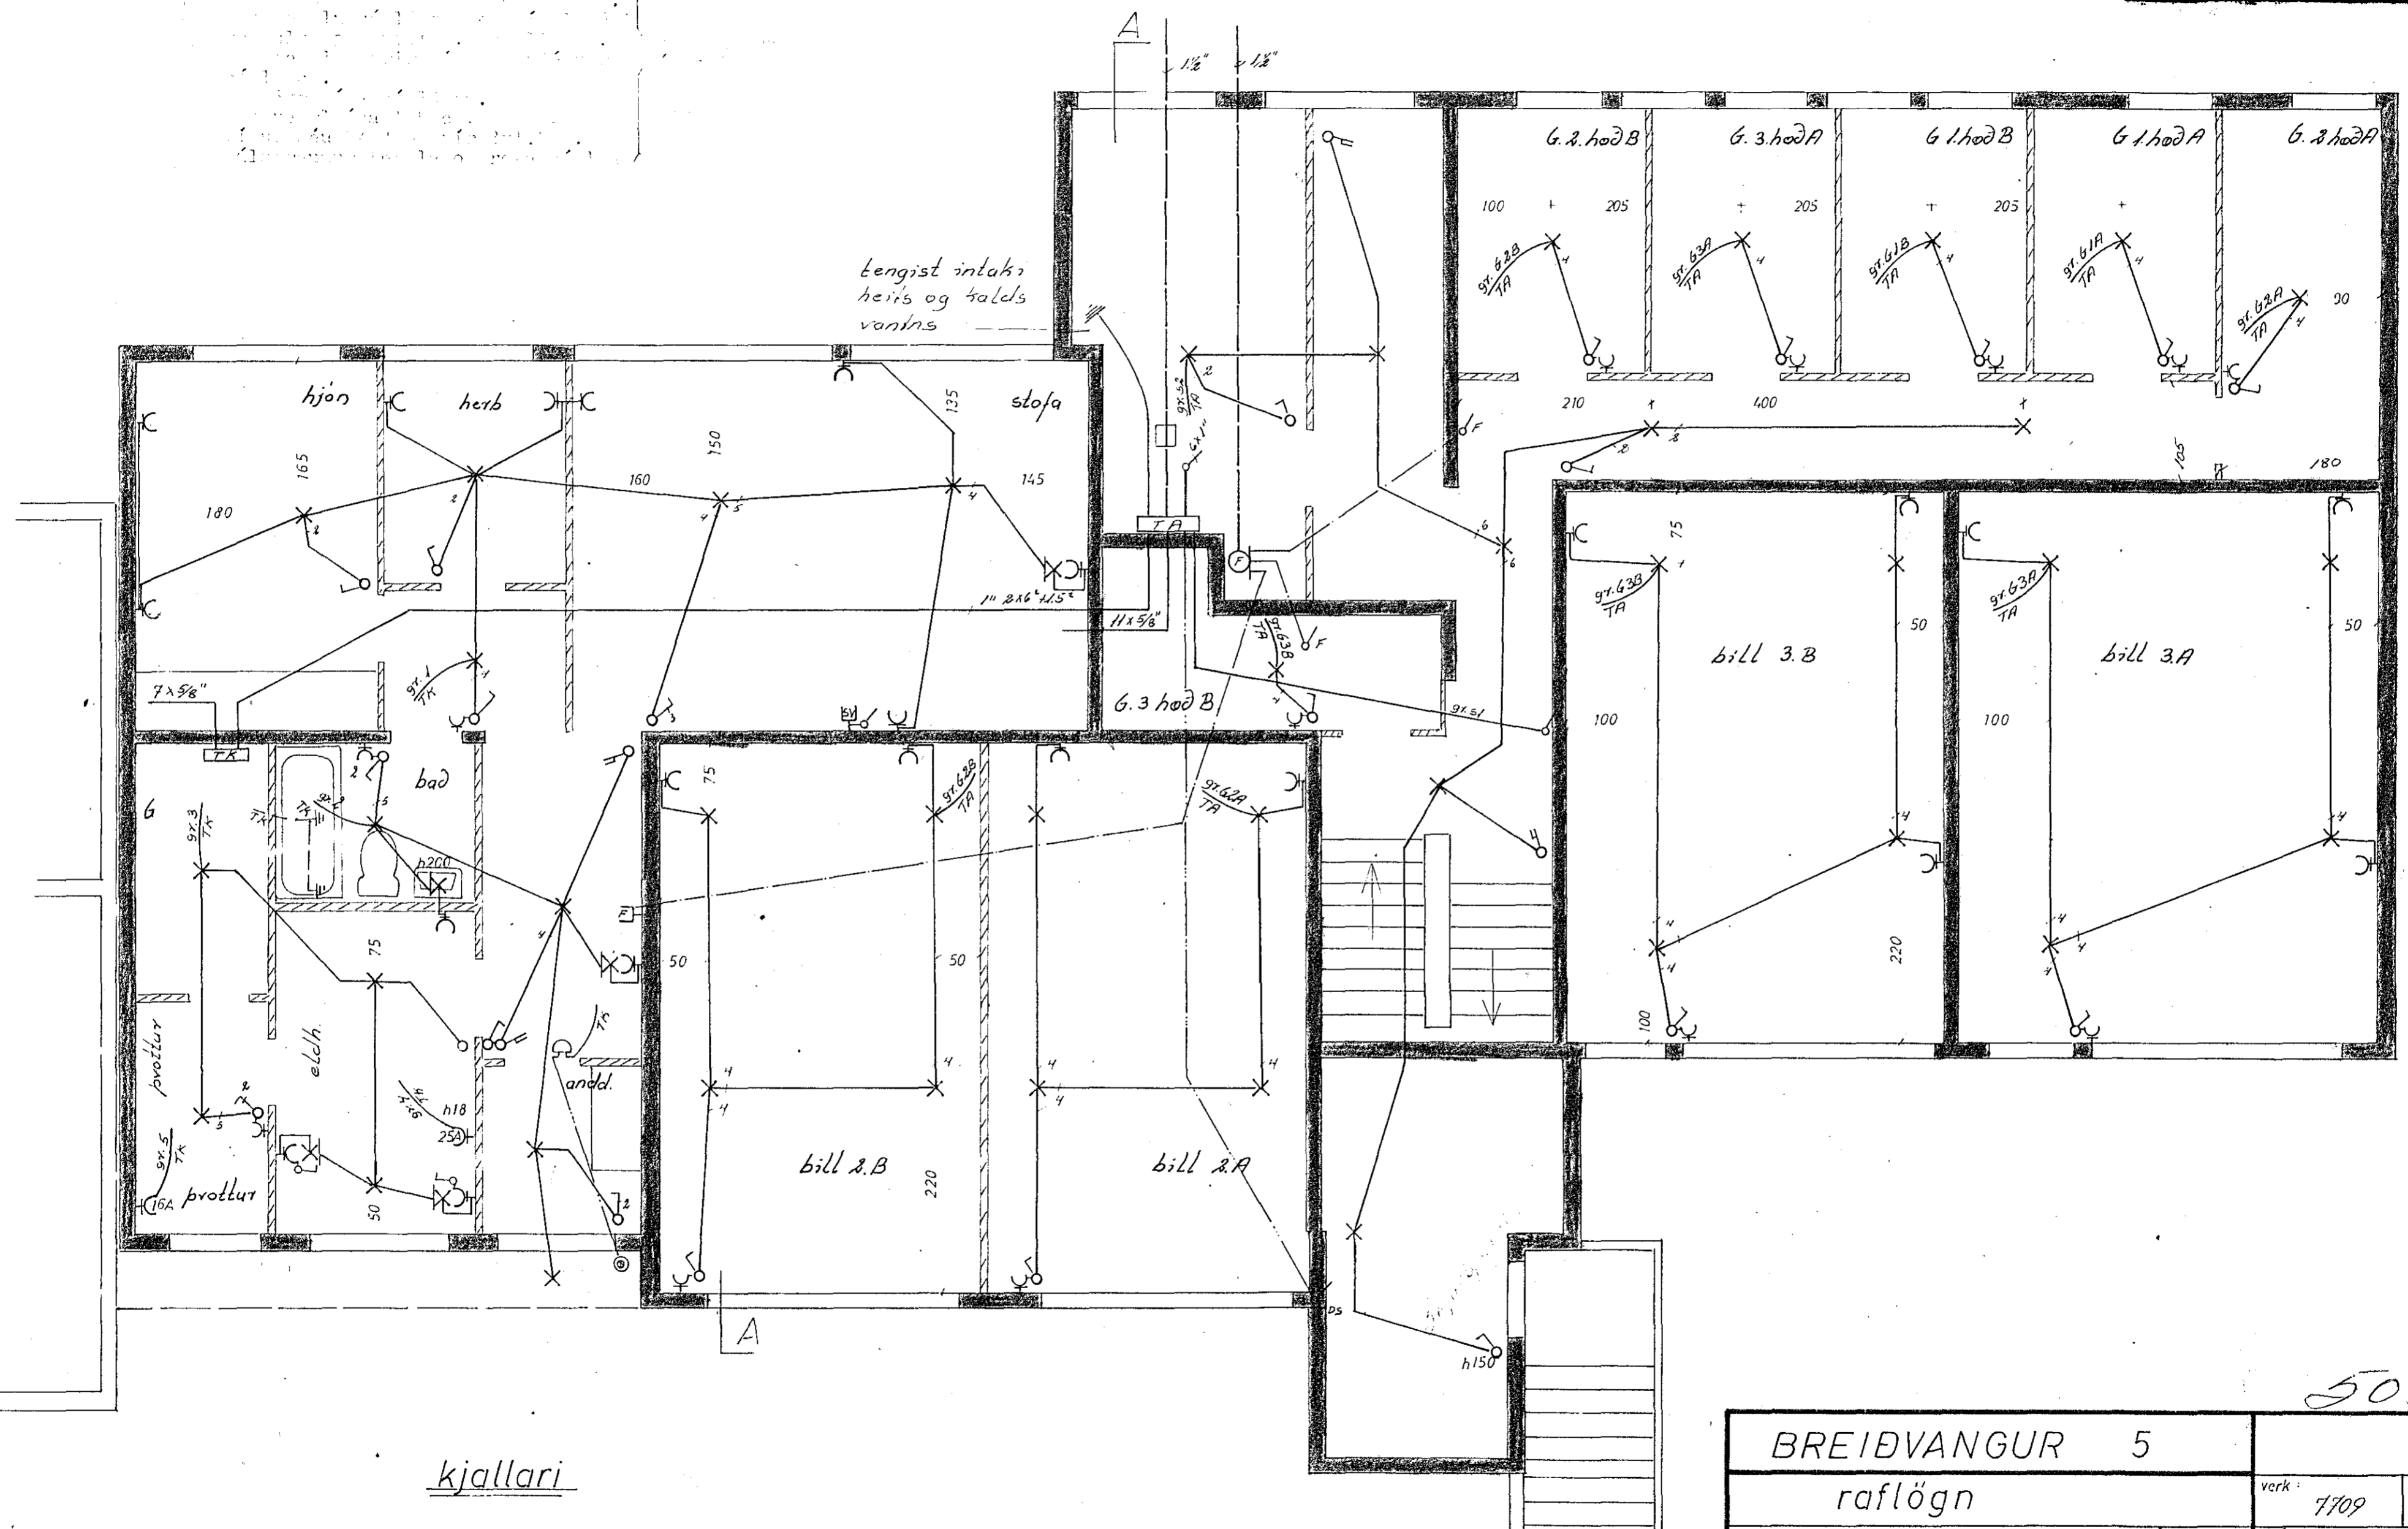

kjallari

BREIÐVANGUR 5		503	
raflögn		verk: 7709	no 1/6
kjallari		mál: 1:50	dags nív. 77
		Guðmúndur Guðmúndsson	
		rafm. tákni 558935	