


einlínummynd 2. og 3. hæðar er eins og einlínummynd 1. hæðar.

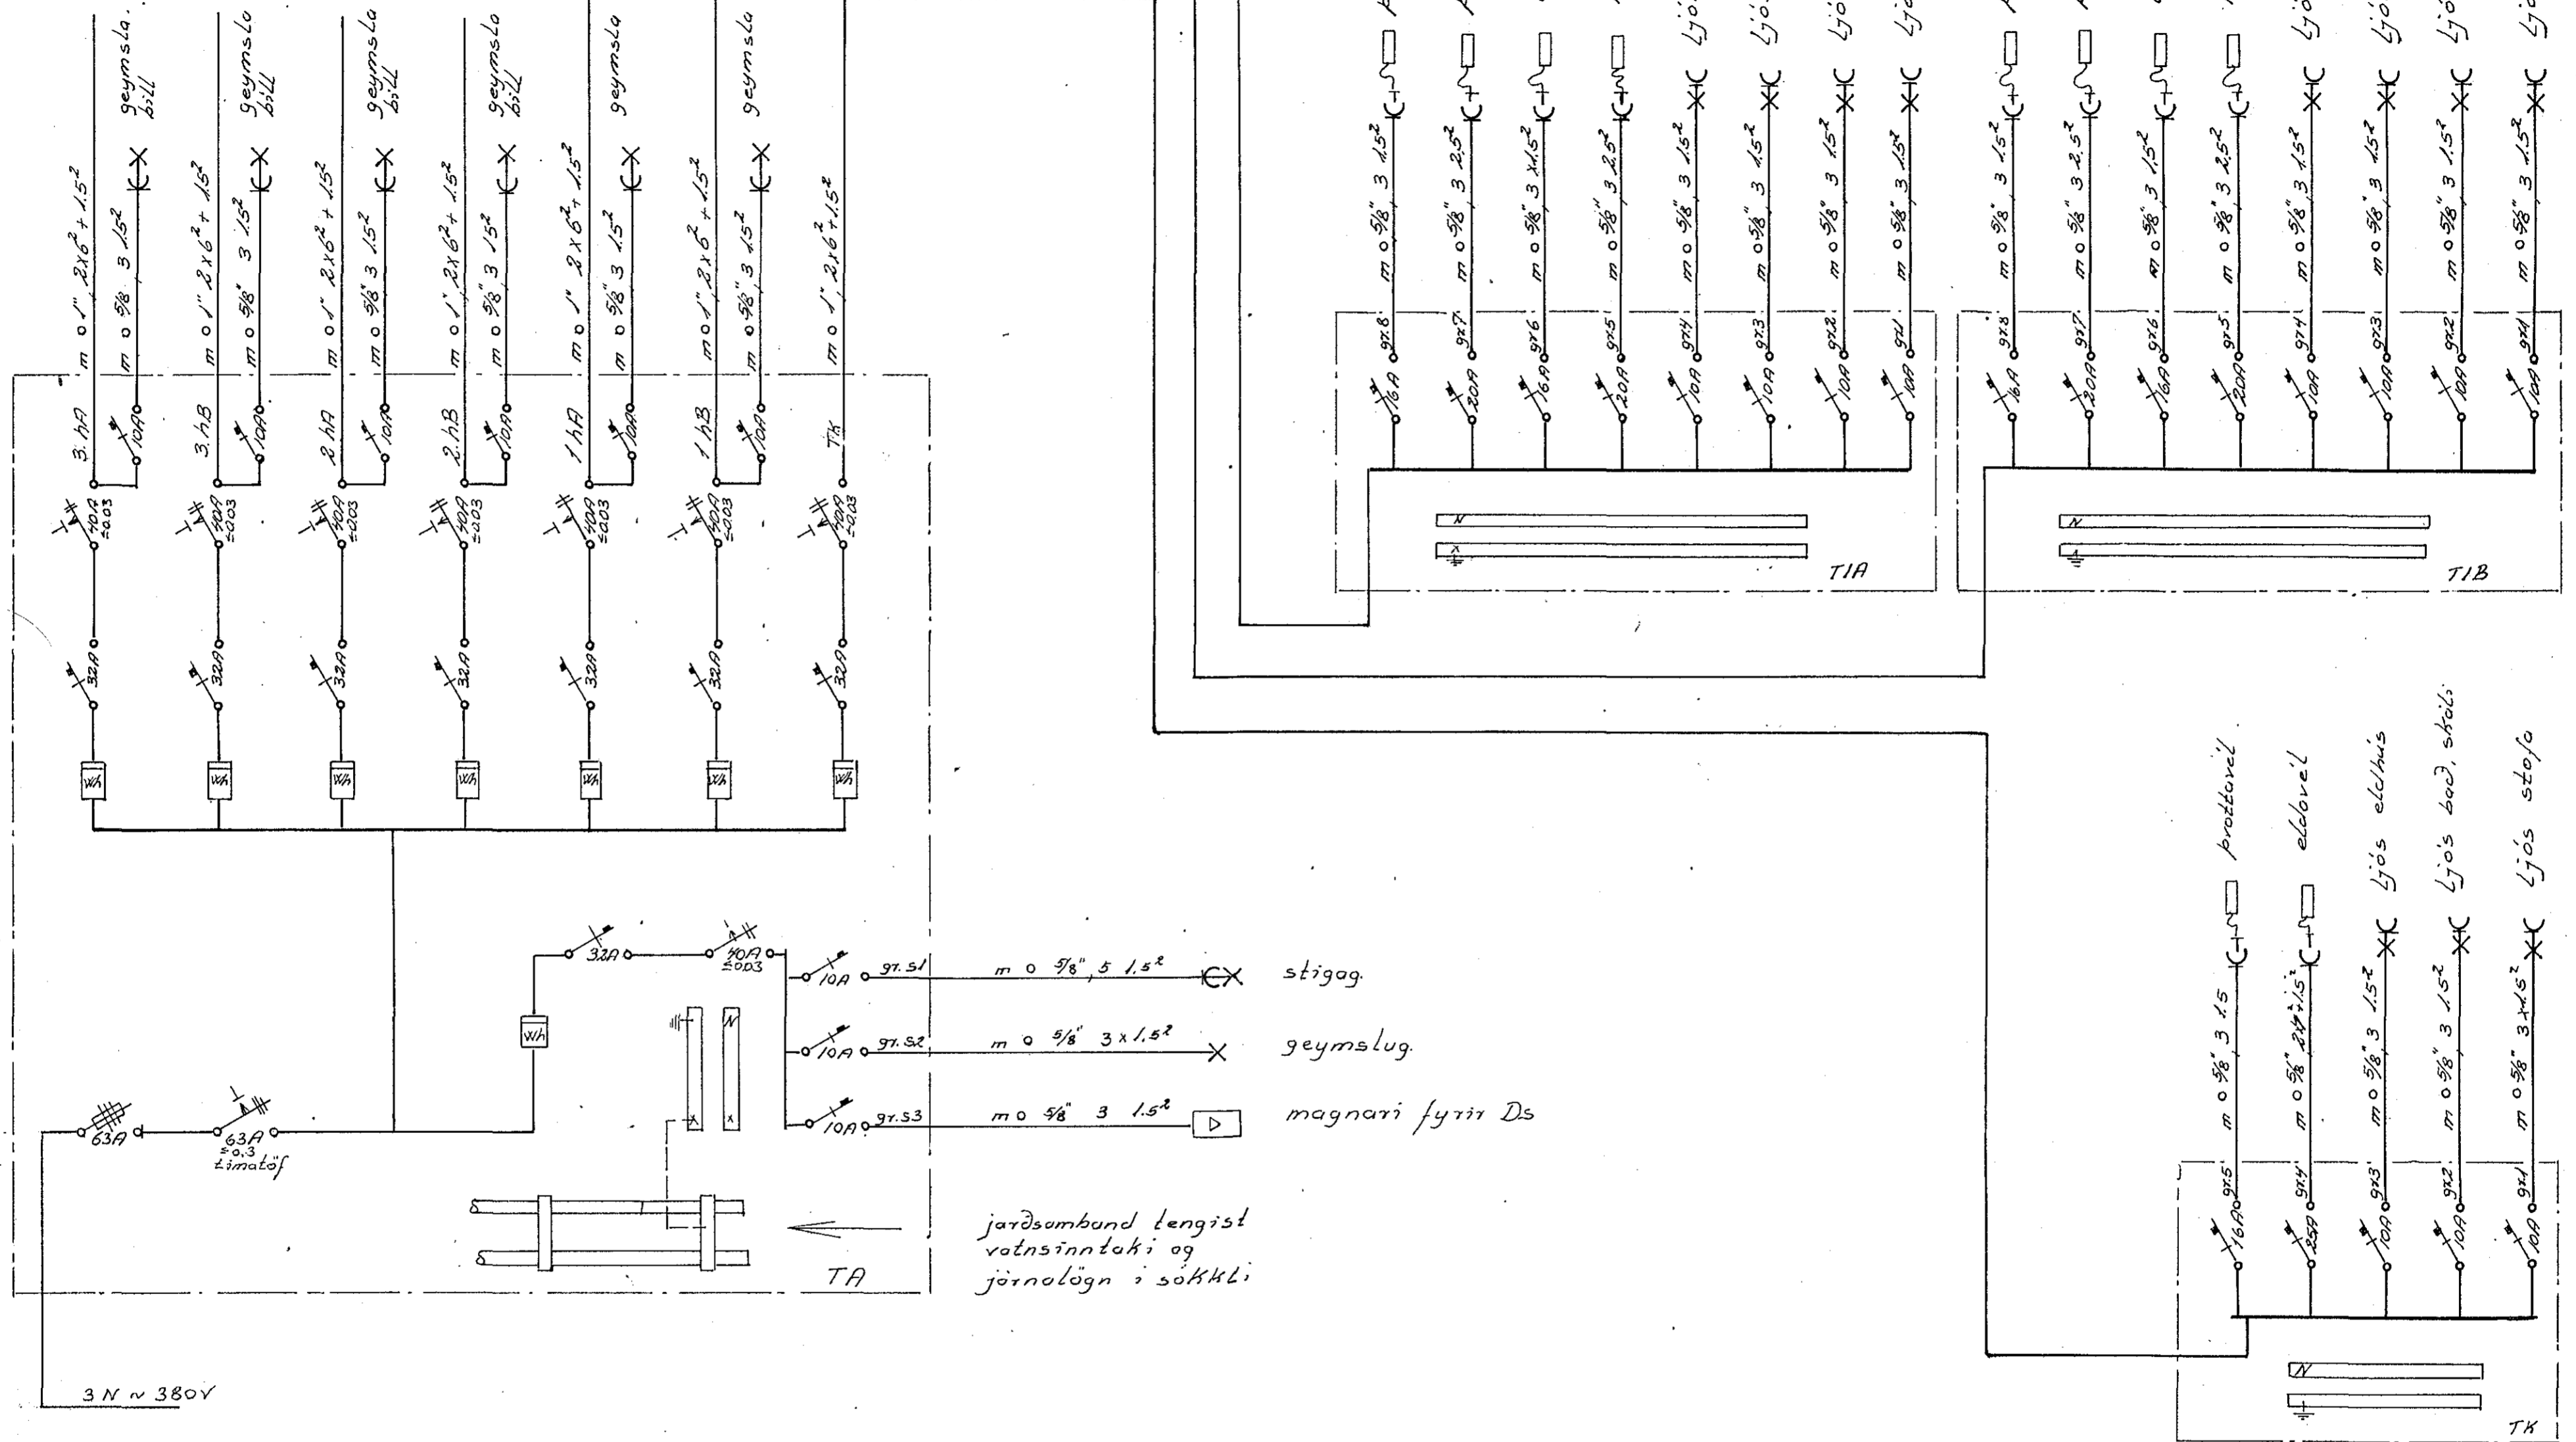

einlínummynd

BREIDVANGUR 5		verk: 1909	no 6/6
raflögn		mál:	
einlínummynd		dags: nov. 77	
Gudmundur Guðrúnsson			