


Samþykkt 14.6.93
 VERA FULLAÐARFRÁGANGUR
 Jón Guðnason
 E.L. HÉÐINNA VERA

Inntök samþykkt 14.6. 1993
 I.h. RAFFEITU HAFNARFIJARDAR
 Hilbert Kristjánsson

HÚSVEITA TENGIST Á FASA S.

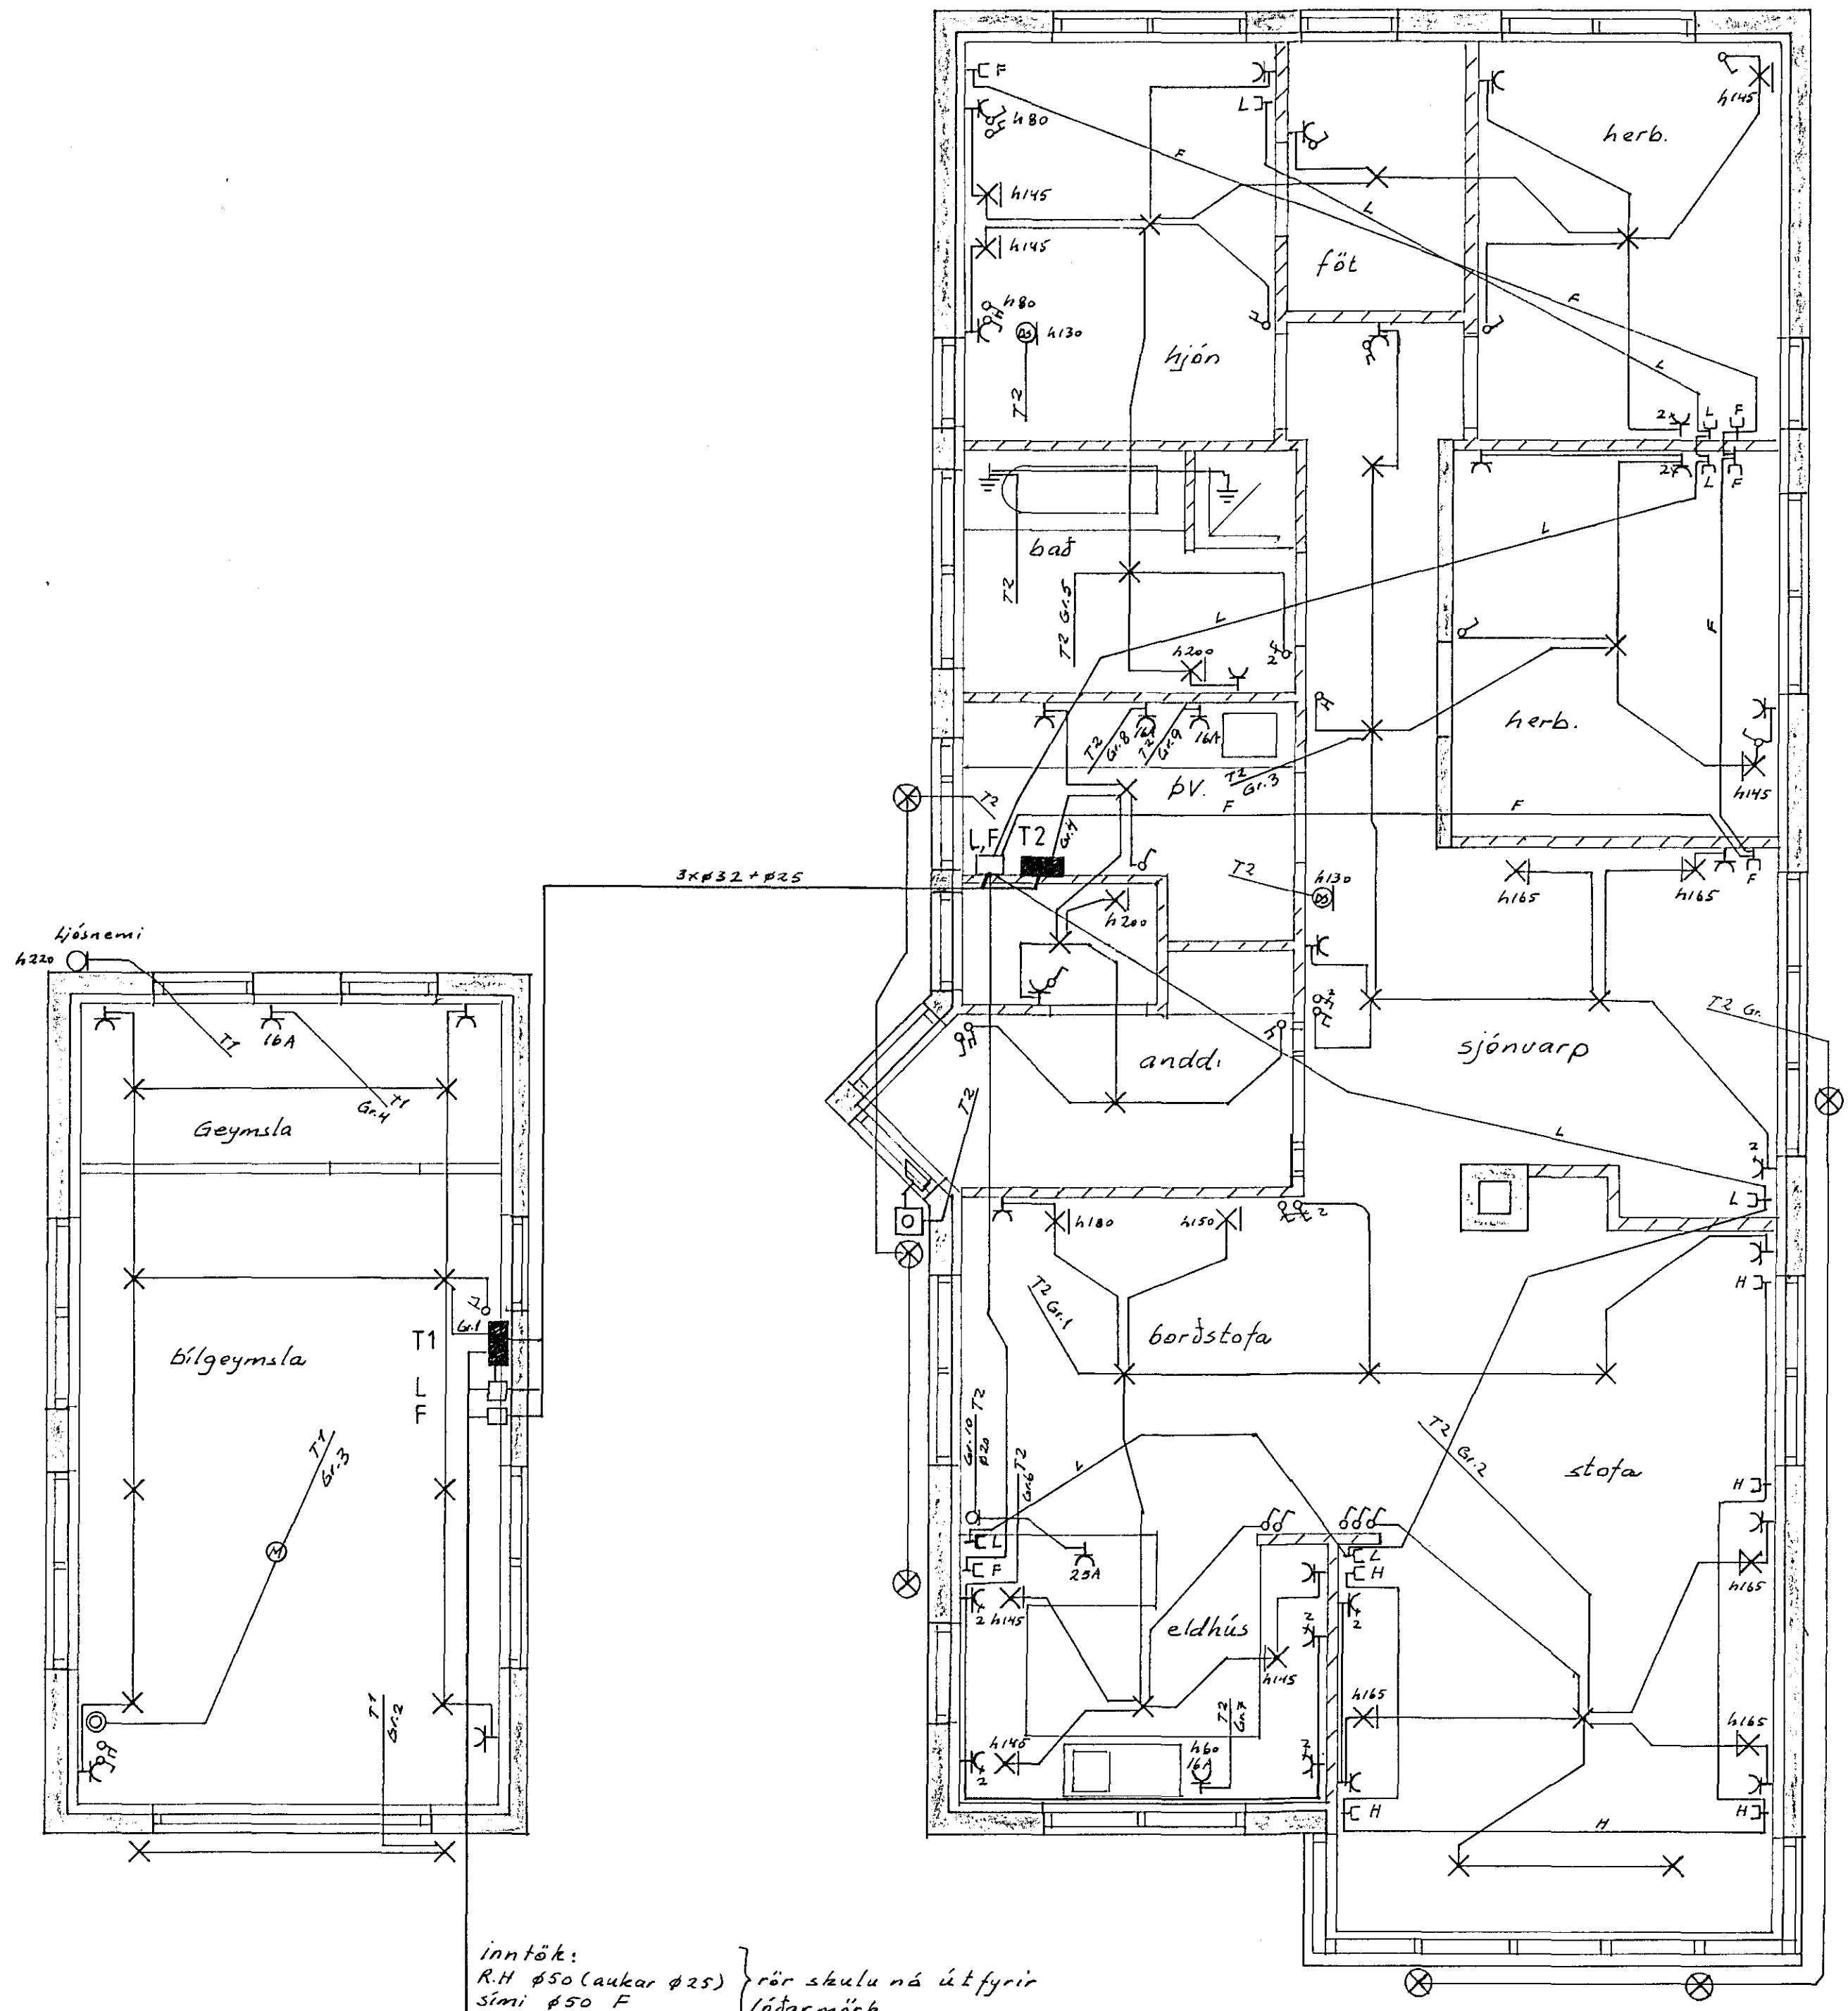

SKÝRINGAR:

=====

Málstraumur rofa og tengla sé 10 A.
 Pípur séu 16 mm, vír 1,5 mm².
 Hæð rofa sé 105 cm, hæð tengla sé 20 cm.
 Hæð rofa og tengla í bílgeymslu og
 þvottahúsi sé 105 cm. Allar hæðir miðast
 við fullfrágengin gólf.
 Taka skal mál milliveggja s.k.v. smíðateikningu.
 Binda skal saman vatnsinntök og jarðbinda baðkar og sturtubotn.
 Ganga skal frá raflögn s.k.v. reglugerð R.E.R og
 viðkomandi rafveitu.
 L táknar loftnet
 F táknar sími
 DS táknar dyrasími.

} nema annars sé getið

inntök:
 R.H. Ø50 (aukar Ø25) } rör skulu ná út fyrir
 sími Ø50 F } lóðarmörk.
 loftnet Ø50 L

FURUHLÍÐ 4 HAFNARFIJRD				
	DAGS.	NAFN	RAFLÖGN OG VEIKSTRAUMS-LAGNIR	KVARDI 1:50
FRDR	04.93	K.O.G.		
TEIKN	06.93	JGH.		
SAM				
			Nr. 01.06.93	bl. 1 af 2
			MÁL.	

T 469

BREYTING DAGS TEIKN SAMÞ

Kristjánsson Ólafur Guðnason

S: 565/626