


Kaflaflagn í húsi N° 43 við Eskyrða götu frá  
Hjarnarbraut 21 Hafnarfirði. Málari, 1:50

Másvita nr. 1344 | Tekning nr. 508  
Samþykkt þ. 5. júní 1956.  
E.H. RAFFERTU, ARSARFIJARDAR  
Hafnarfirði  
Umhverfisskema nr. rafbna

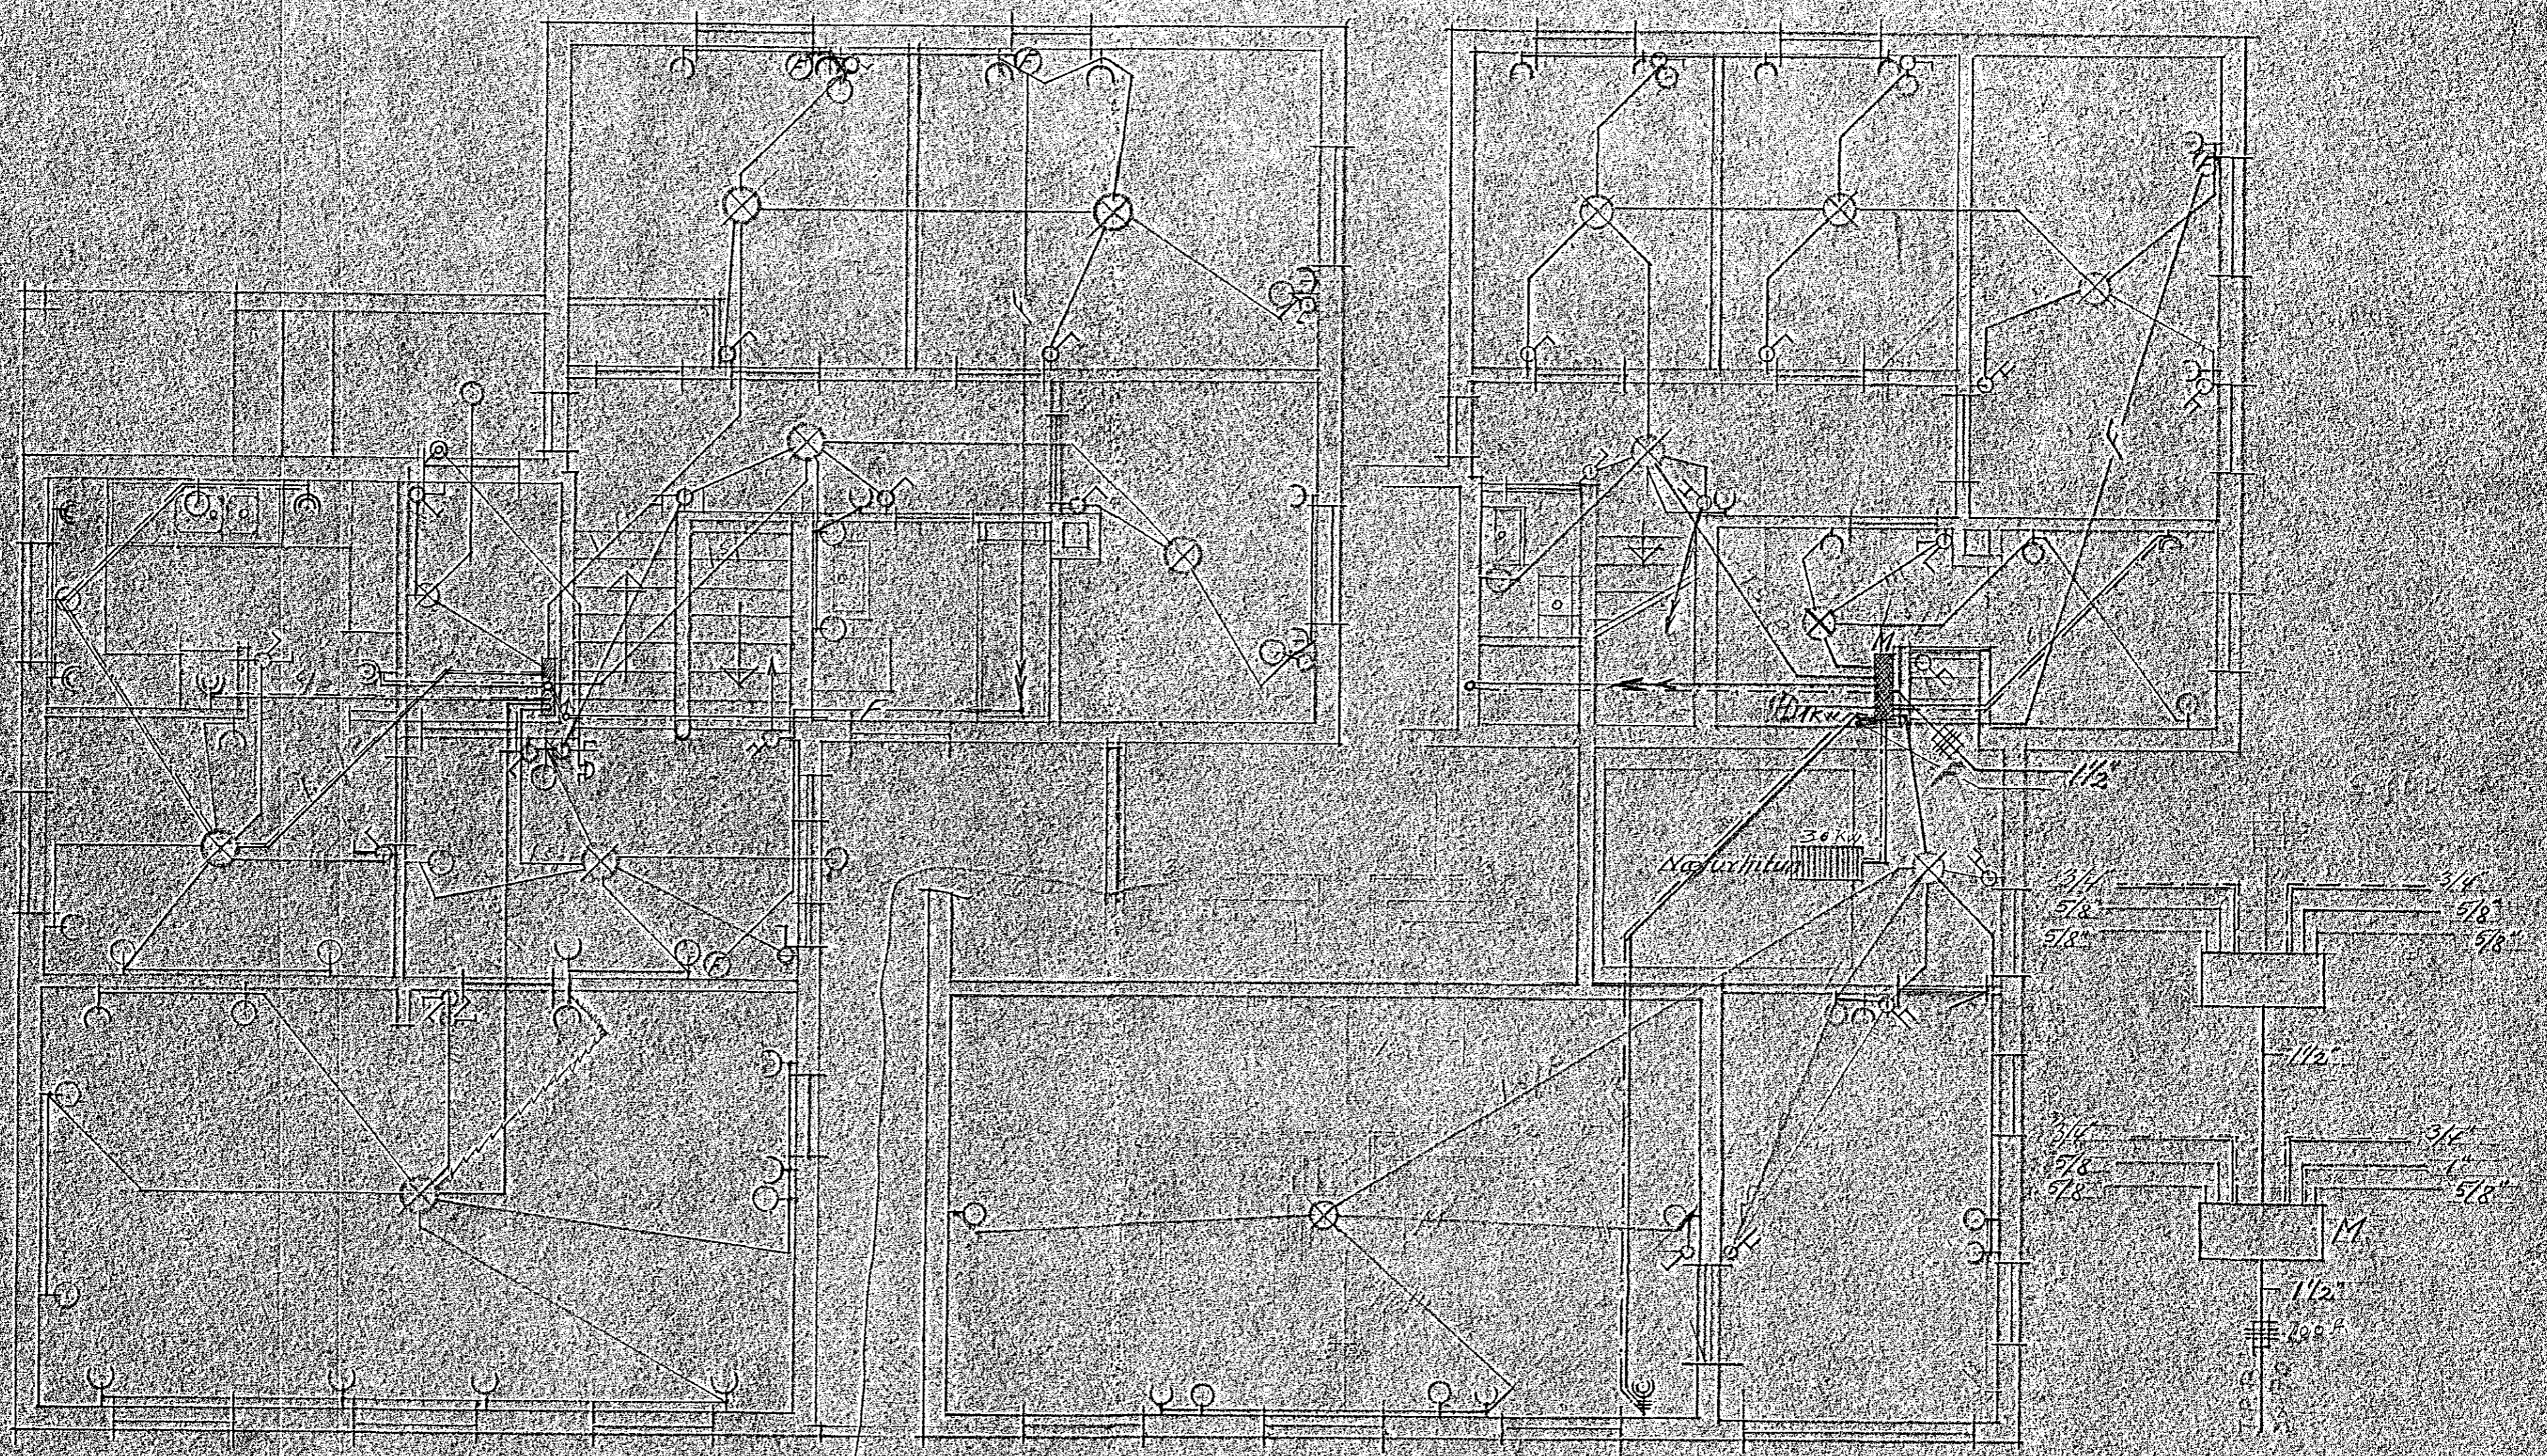

Stofuhæð

Nedri hæð

508-

Maj 1956  
Jan Magnússon