


Hús Arna Gunnlaugssonar.
Austurgötu 10. H.f.


Blað 1.

Hita lögn
Mvk 1:50


Máttala nr. 479. Teikning nr. 457
Samþykkt þ. 2/9 1955
F.Ö. RAÞVEITU HAFNARFJARDAR
Ólafur Þ. Þorsteinsson
Umhverfisstofnun rannsóknir

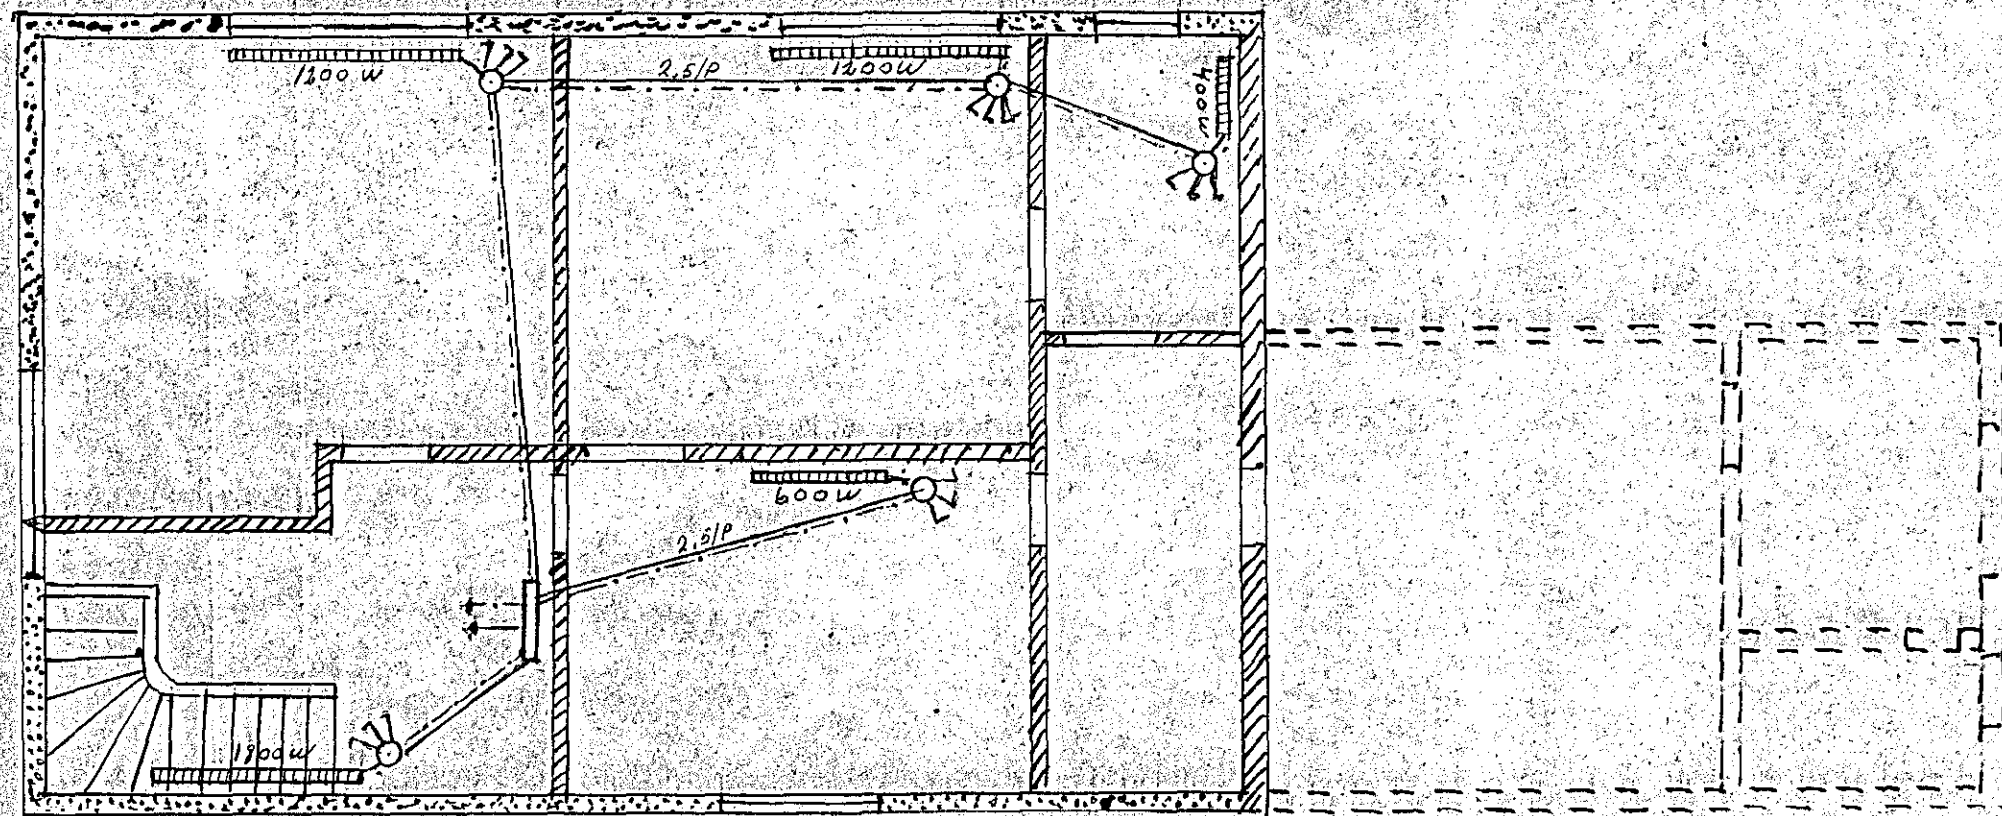

Hæð

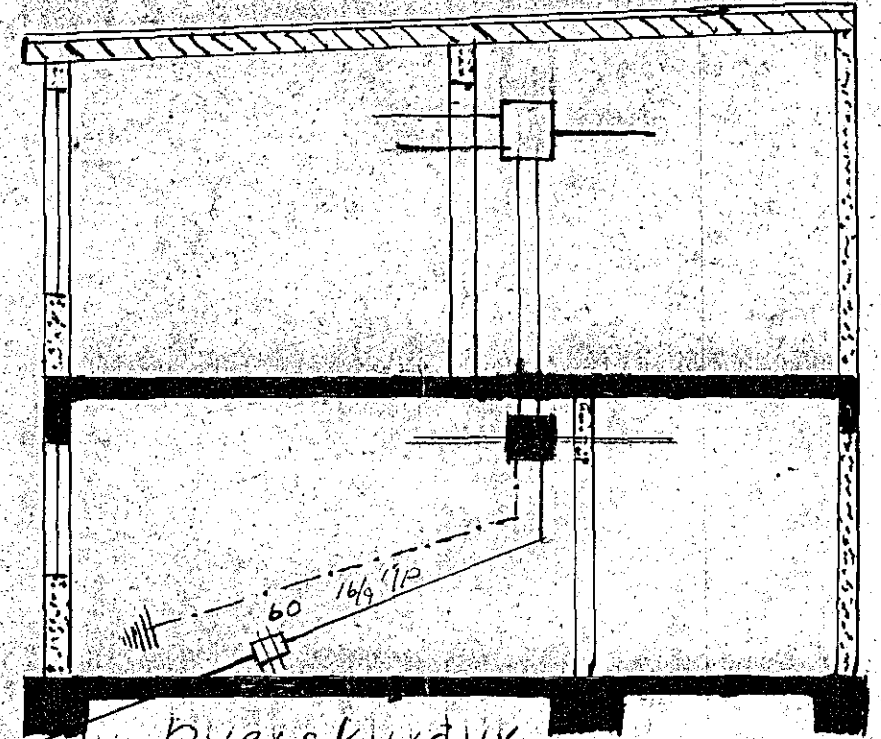

Þverskurður

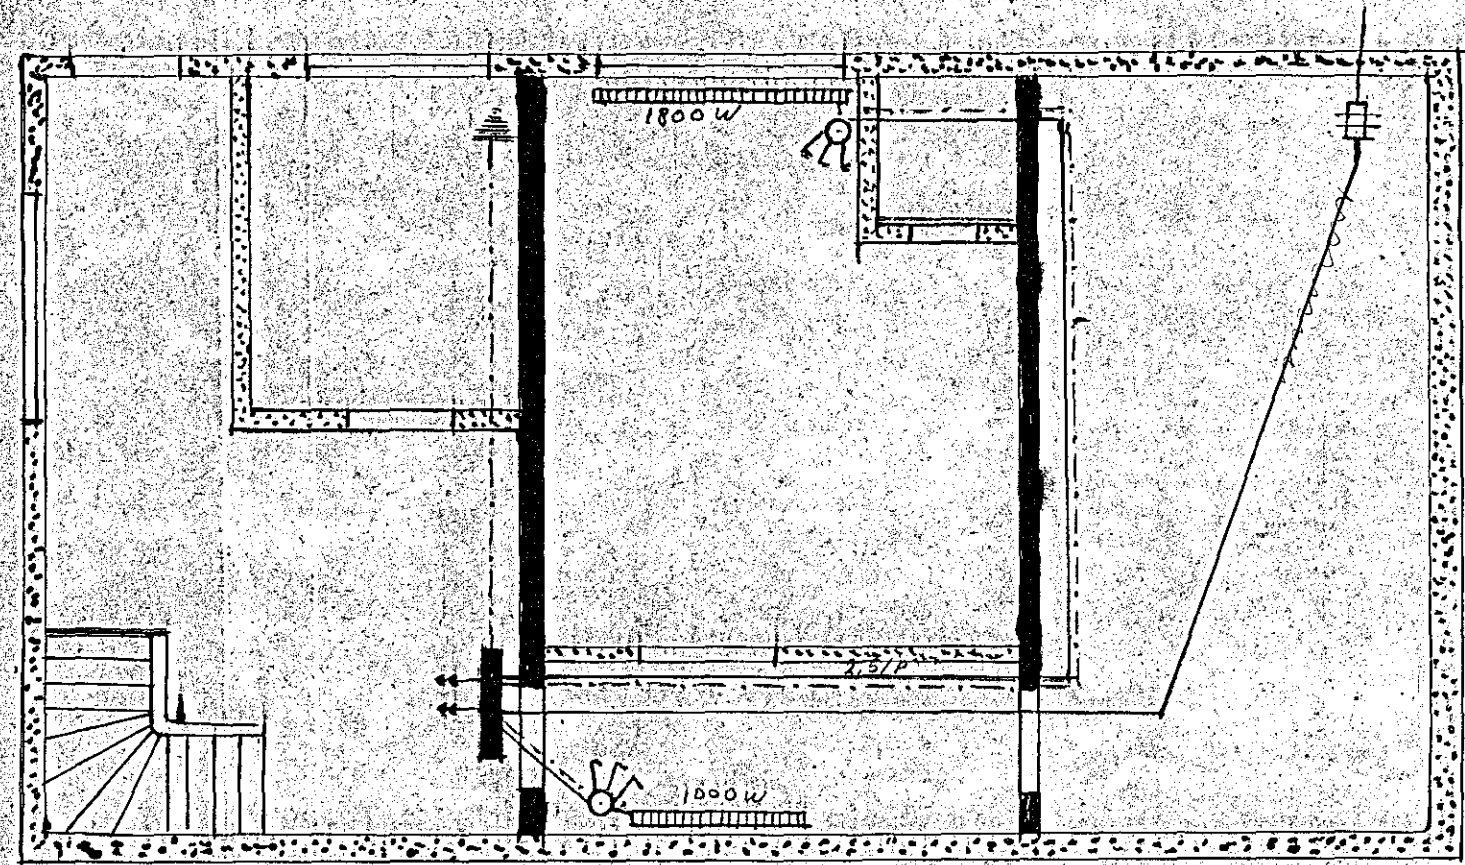

Kjallari

Hafnarferdi 8/6 1955.
Haukur Guðjónsson.

457.