



Hús Arna Gunnlaugssonar
Austurgötu 10 Hf

Blad 2.


Ljosa og eldurarrögn
Mvk 1:50

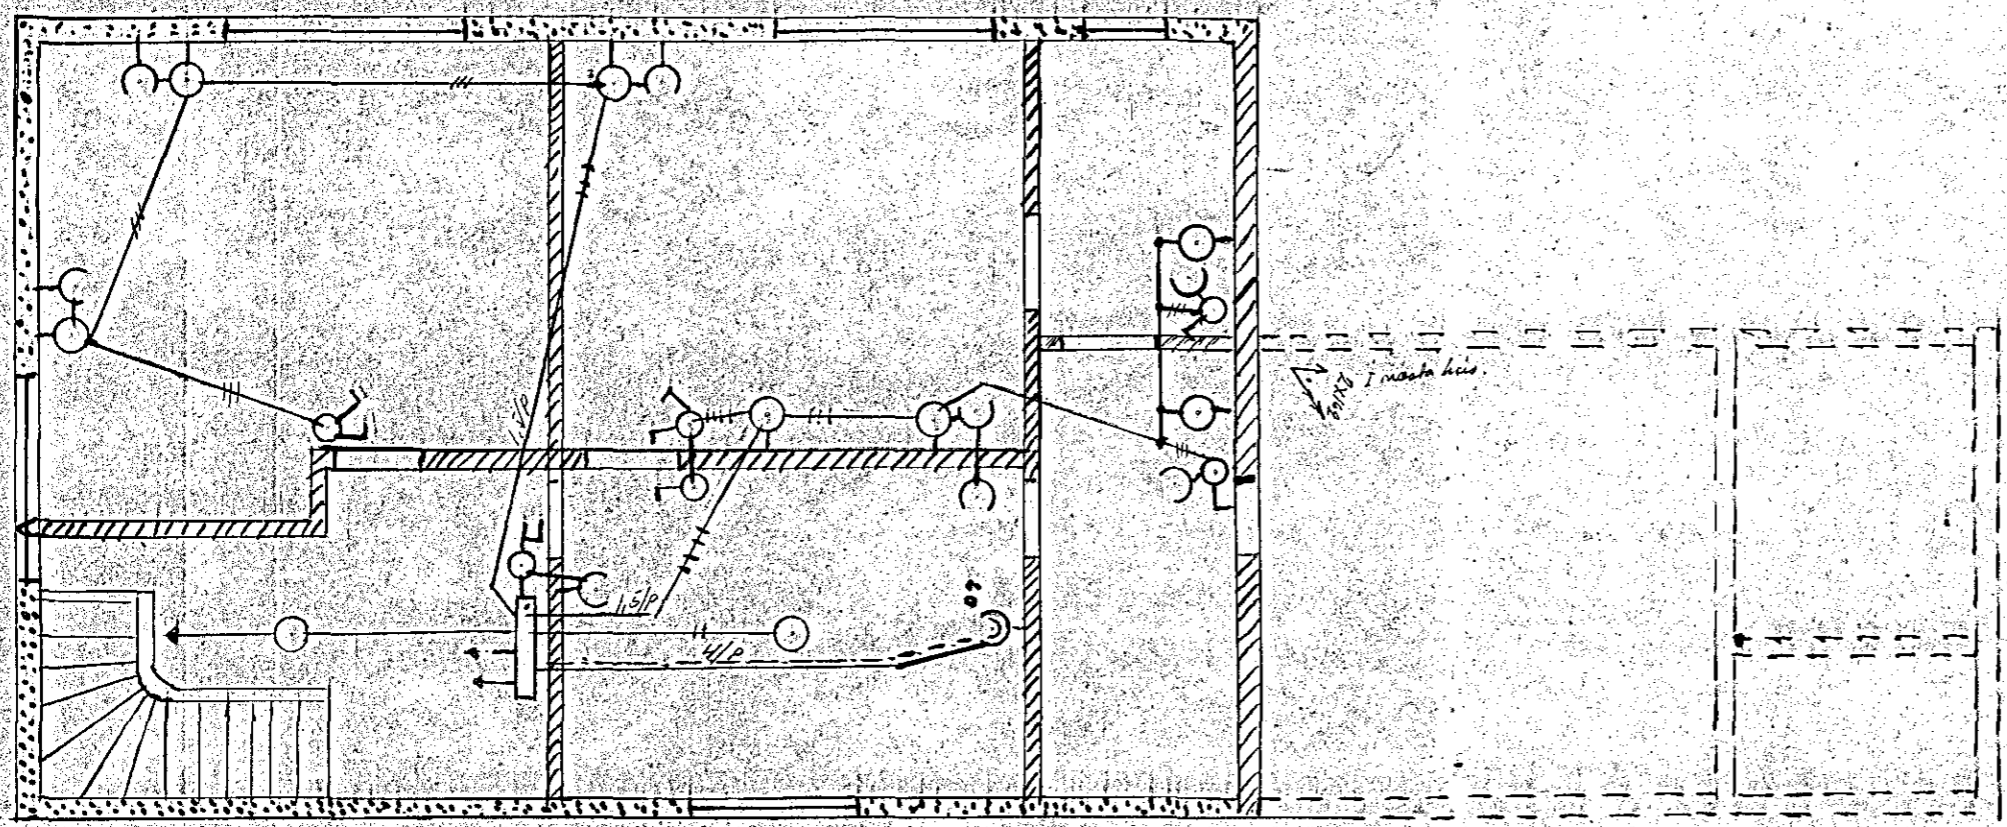

Hæð

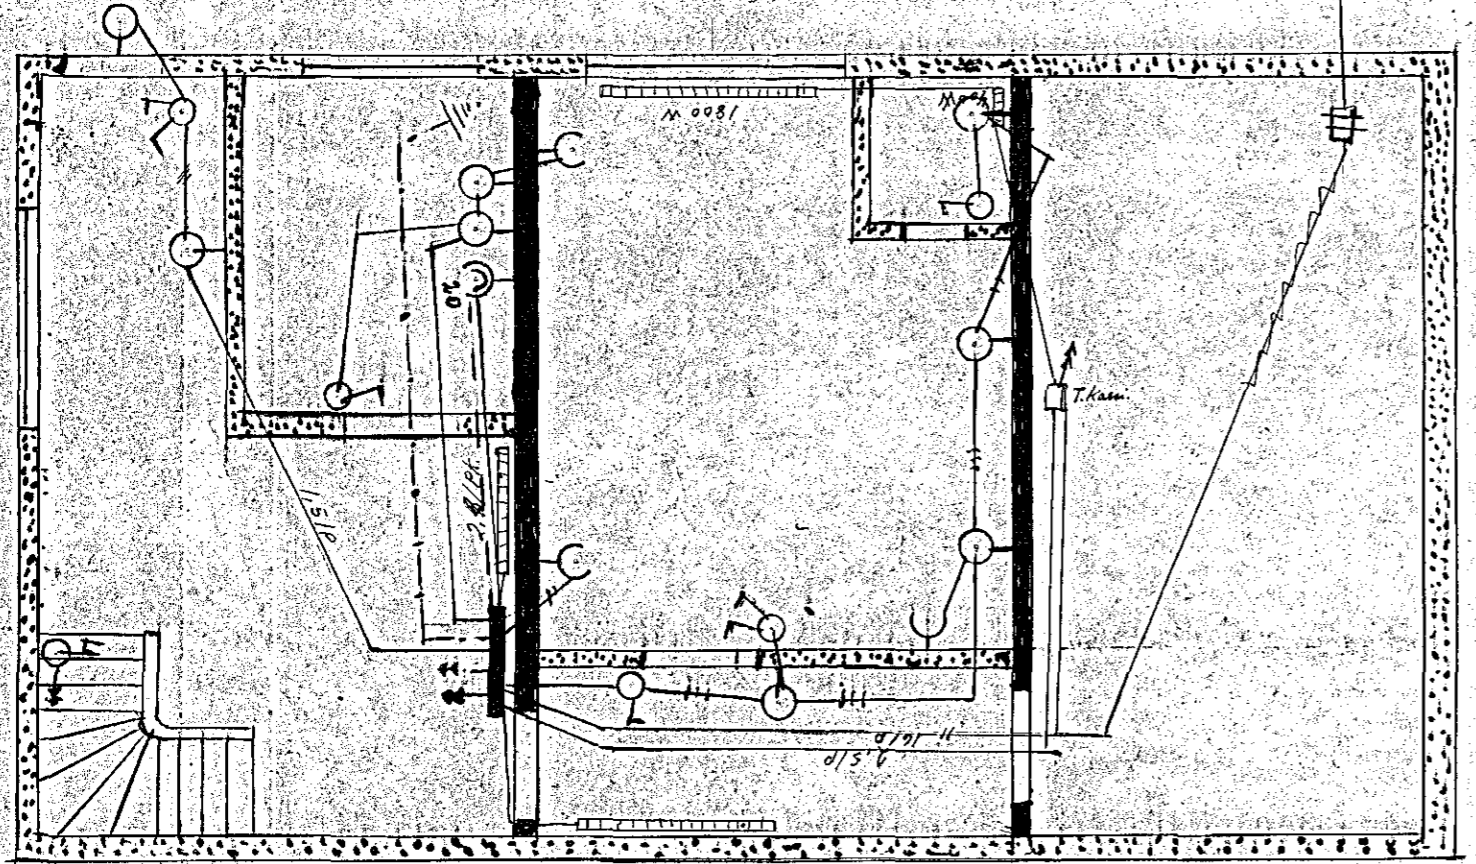

Kjallari

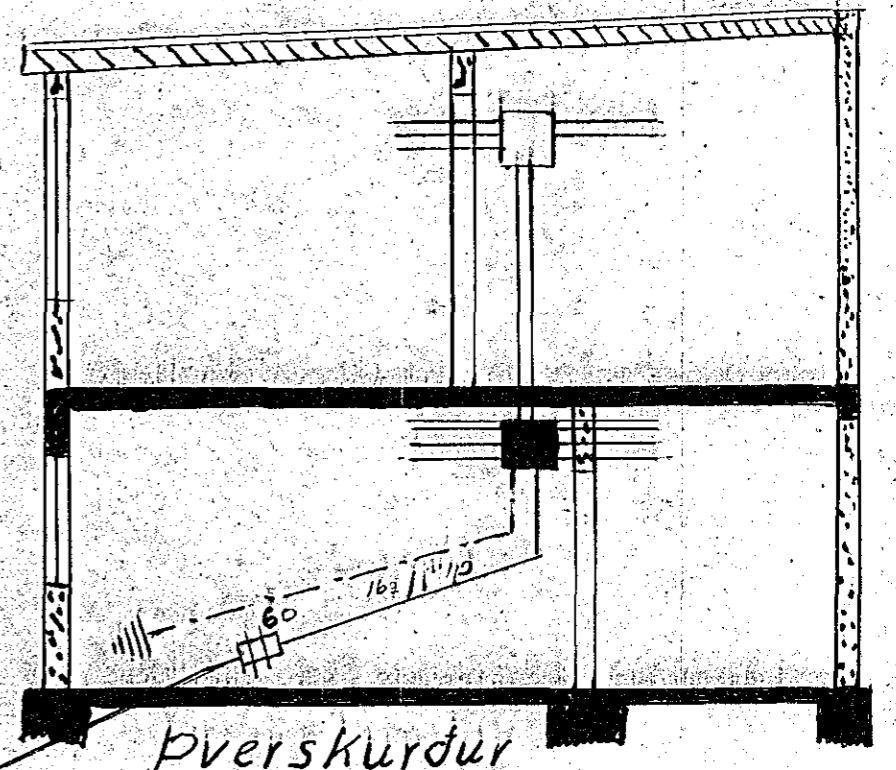

Þverskurður

Hafnarfirdi 8/6 1955
Haukur Guðjónsson