


Inntök samþykkt 29.12. 1977
 f.h. RAEVEITU HAFNARFIJARDAR
Alfredur Þorsteinsson

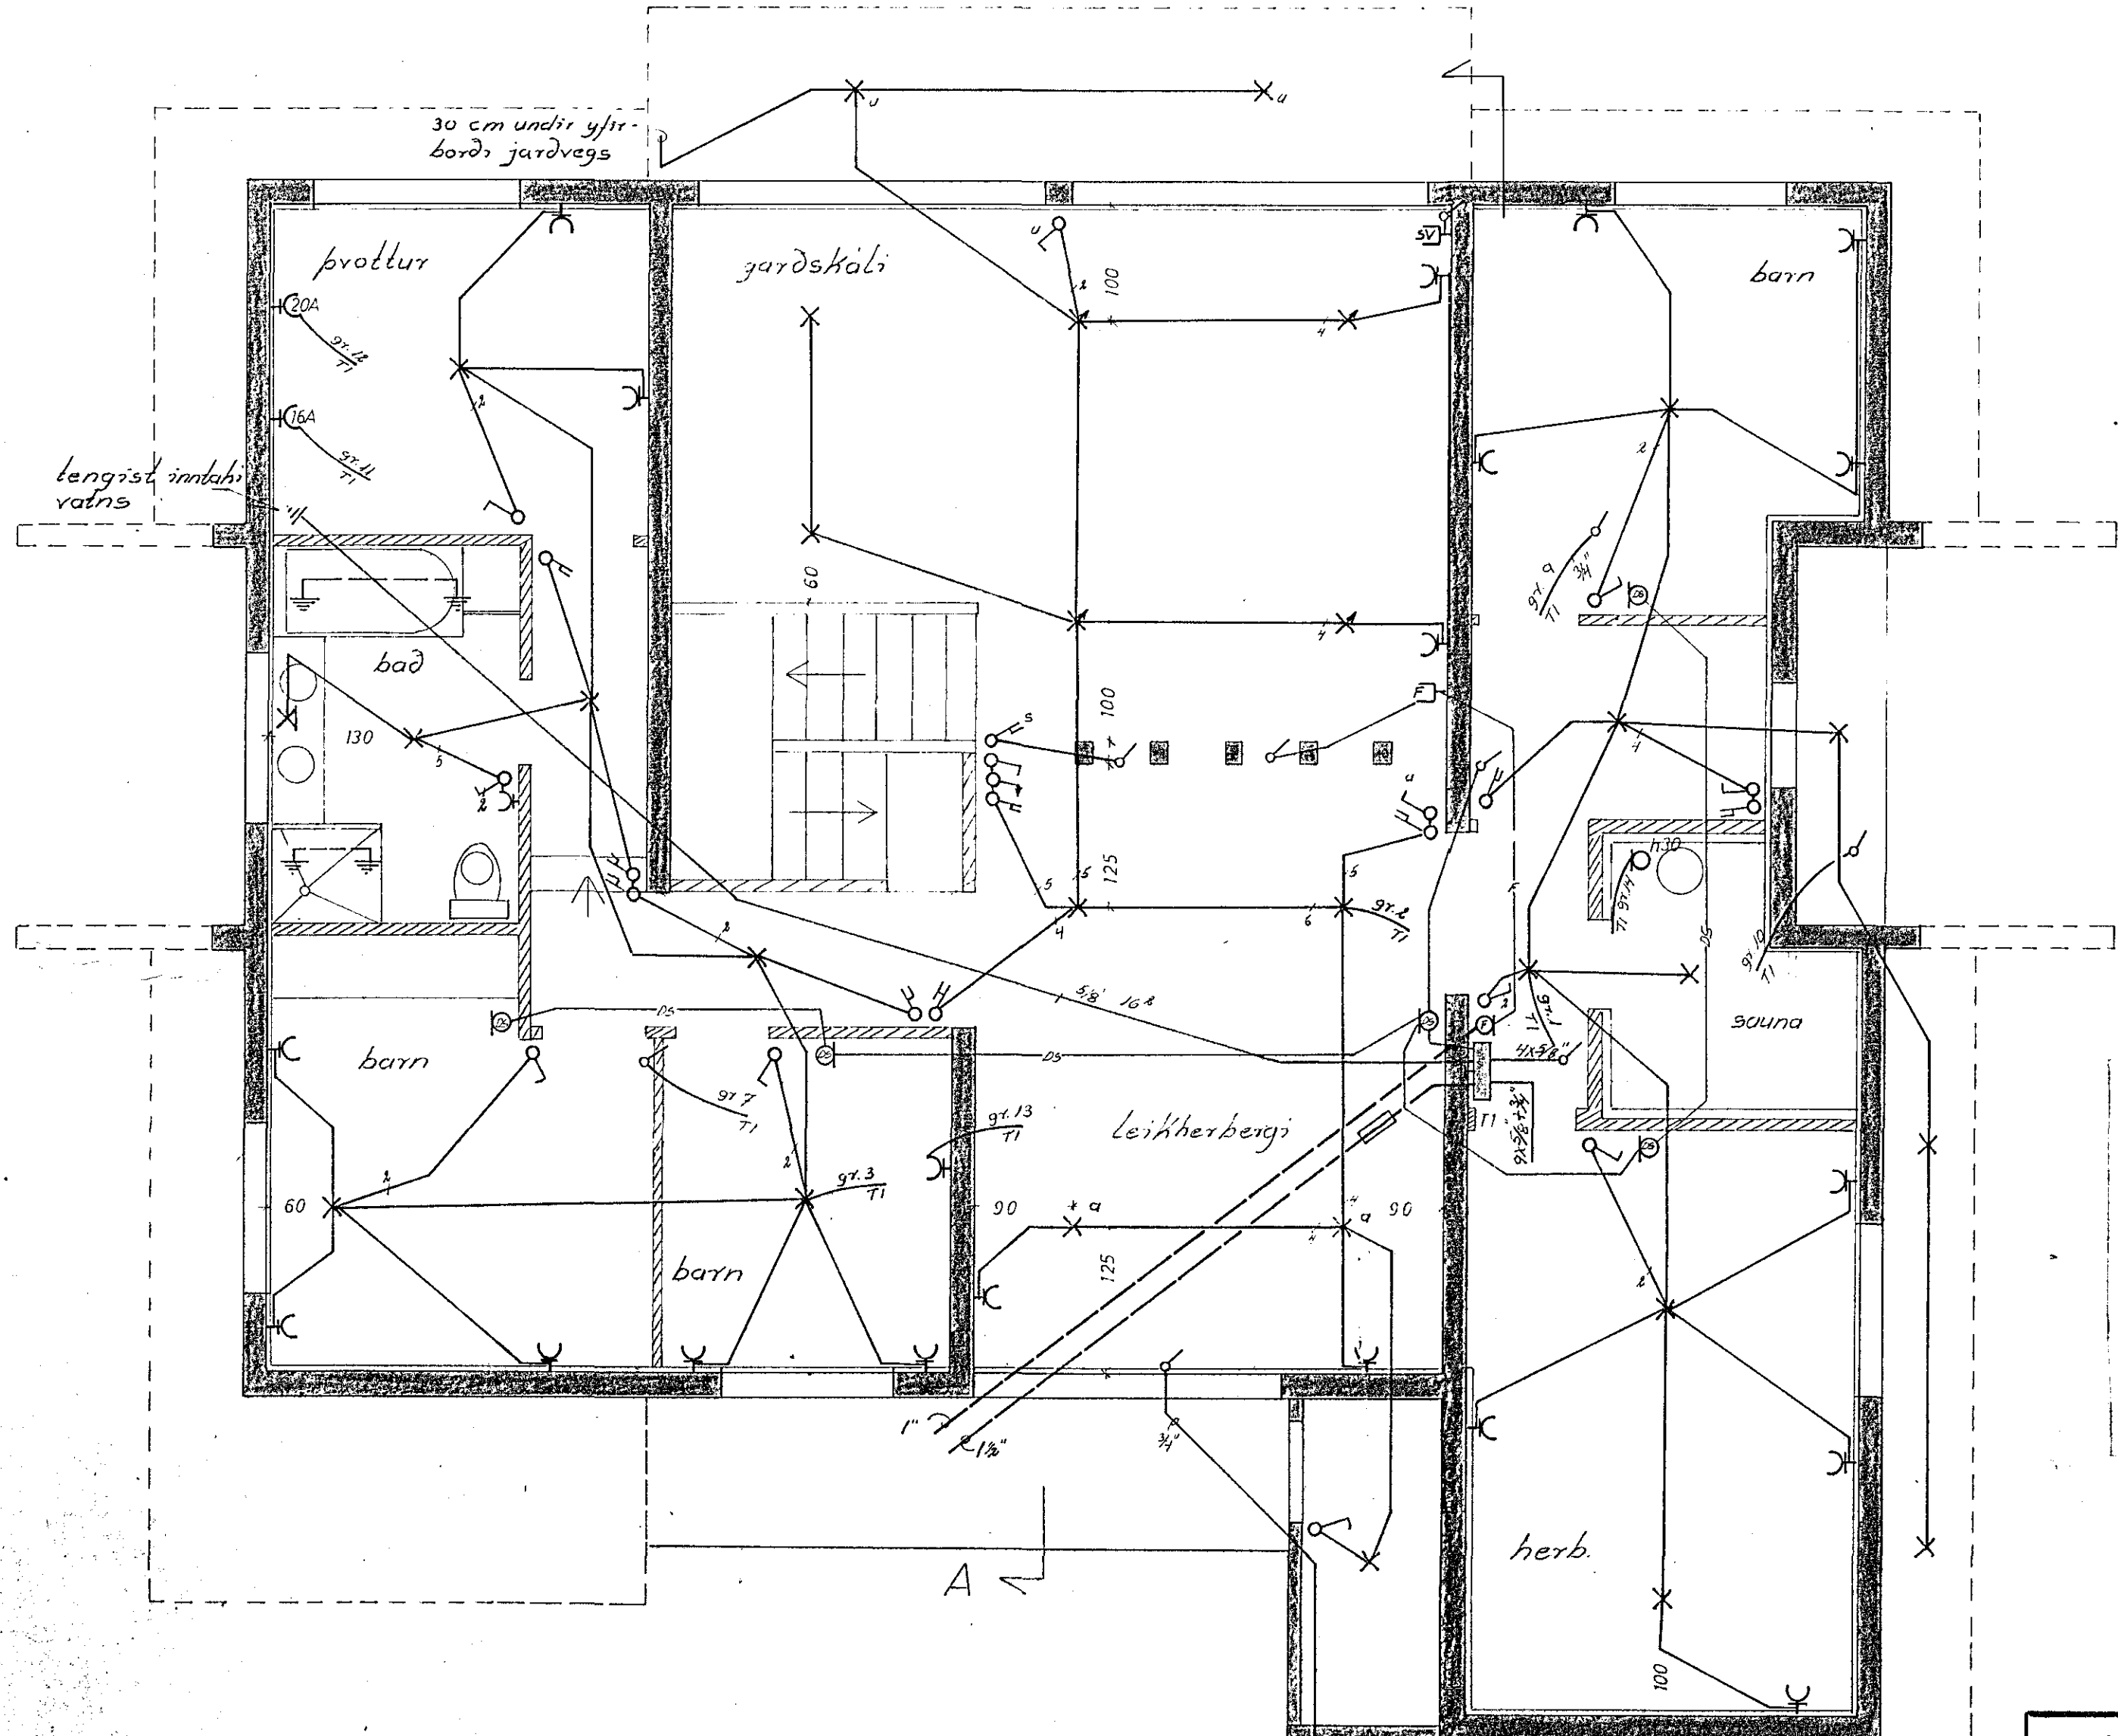

Öll mál eru gefin upp í cm frá fullfrágengnu gólfi.
 Hæð rofa sé 100 cm.
 Hæð tengla við rofa sé í sömu hæð og rofinn. Hæð tengla sé 18 cm. nema annars sé getið
 nema annars sé getið
 og sjónvarp sé 18 cm.
 Hæð dyrásíma 130 cm.
 Hæð veggljósa 155 cm.
 Pípur séu 5/8" og vír 3x1.5².
 Málstraumur tengla og rofa sé 10A.

kjallari

3/4" rör að vantanlegum ljösum meðfram gangstétt

441

SKJÓLVANGUR 5			
raflögn		verk: 7609	no: 1/3
kjallari		mál: 1:50	dags: nóv '76
GUÐMUNDUR GEIR JÓNSSON		teikn: 661	
rafmagnst.f.c. mtfj s 52735			