


Blad 2

Hús við Melabraut, Hafnarfirði

Plan 1:50

Rafloagn í 1 hæð

Músvolta nr. 1252 Tölkafl. nr. 425
 Samþykkt þ. 27-6 55
 F.B. RAFFVITU MAFF
 Unghármúsvolta
 Unghármúsvolta

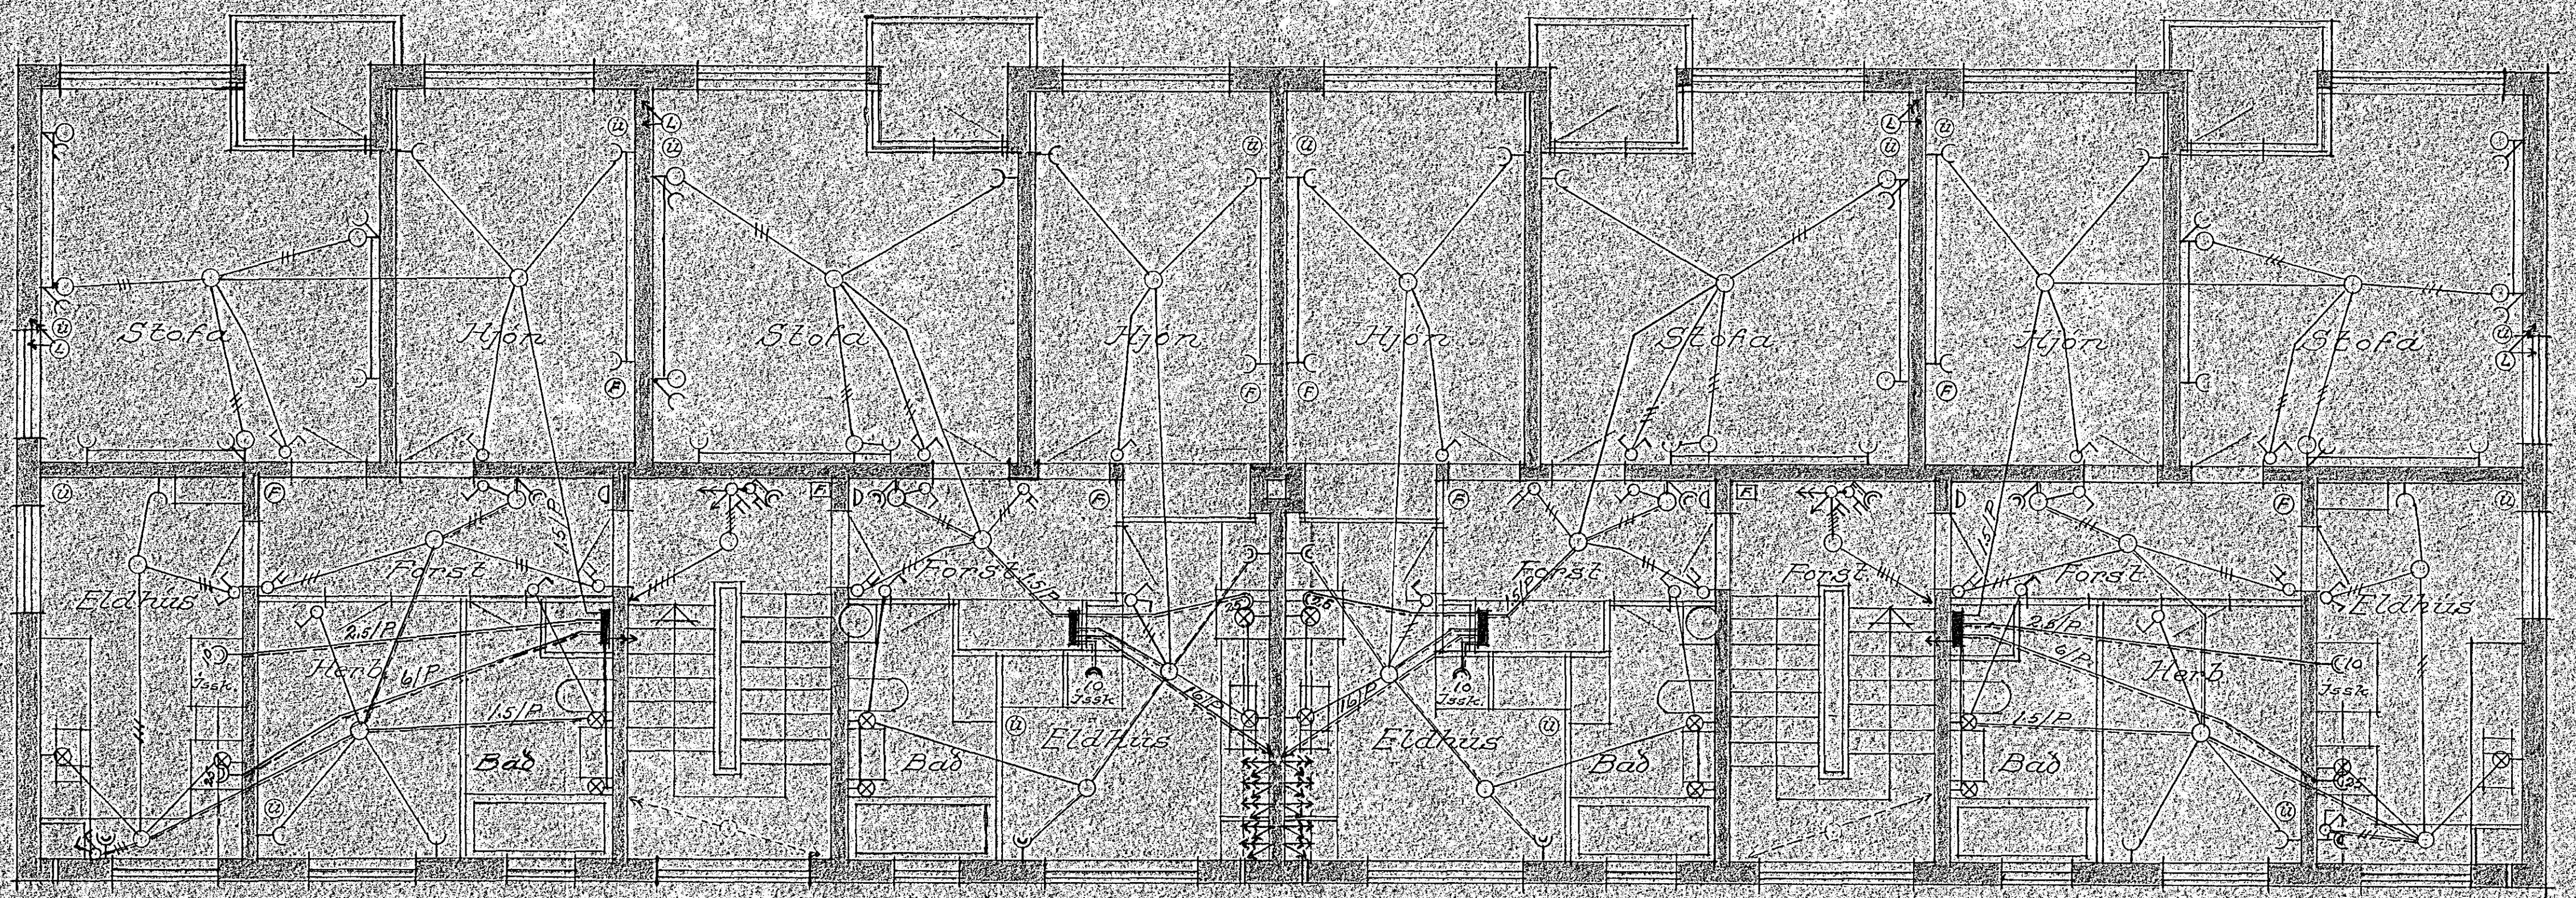

Hæð vegglosa eldhúsum 1.50 m. frá gólfi
 í stofum og badherb 1.75
 tengla í stofum, svefherb og góangum 0.15
 rofa 1.50

Hafnarfirði í sept 1954

Kristján Dyrkjörð

Uppdráttur B.B.S