


Blad 3

Hús við Melabraut, Hafnarfirði

Plan 1:50

Rafloagn í 2. hæð

Másvola nr. 1252 Teikning nr. 425
Samh. n. 27-6 1955
F. H. RAFFERTU MAERNAL. B.S. II
Waldemar Purcell

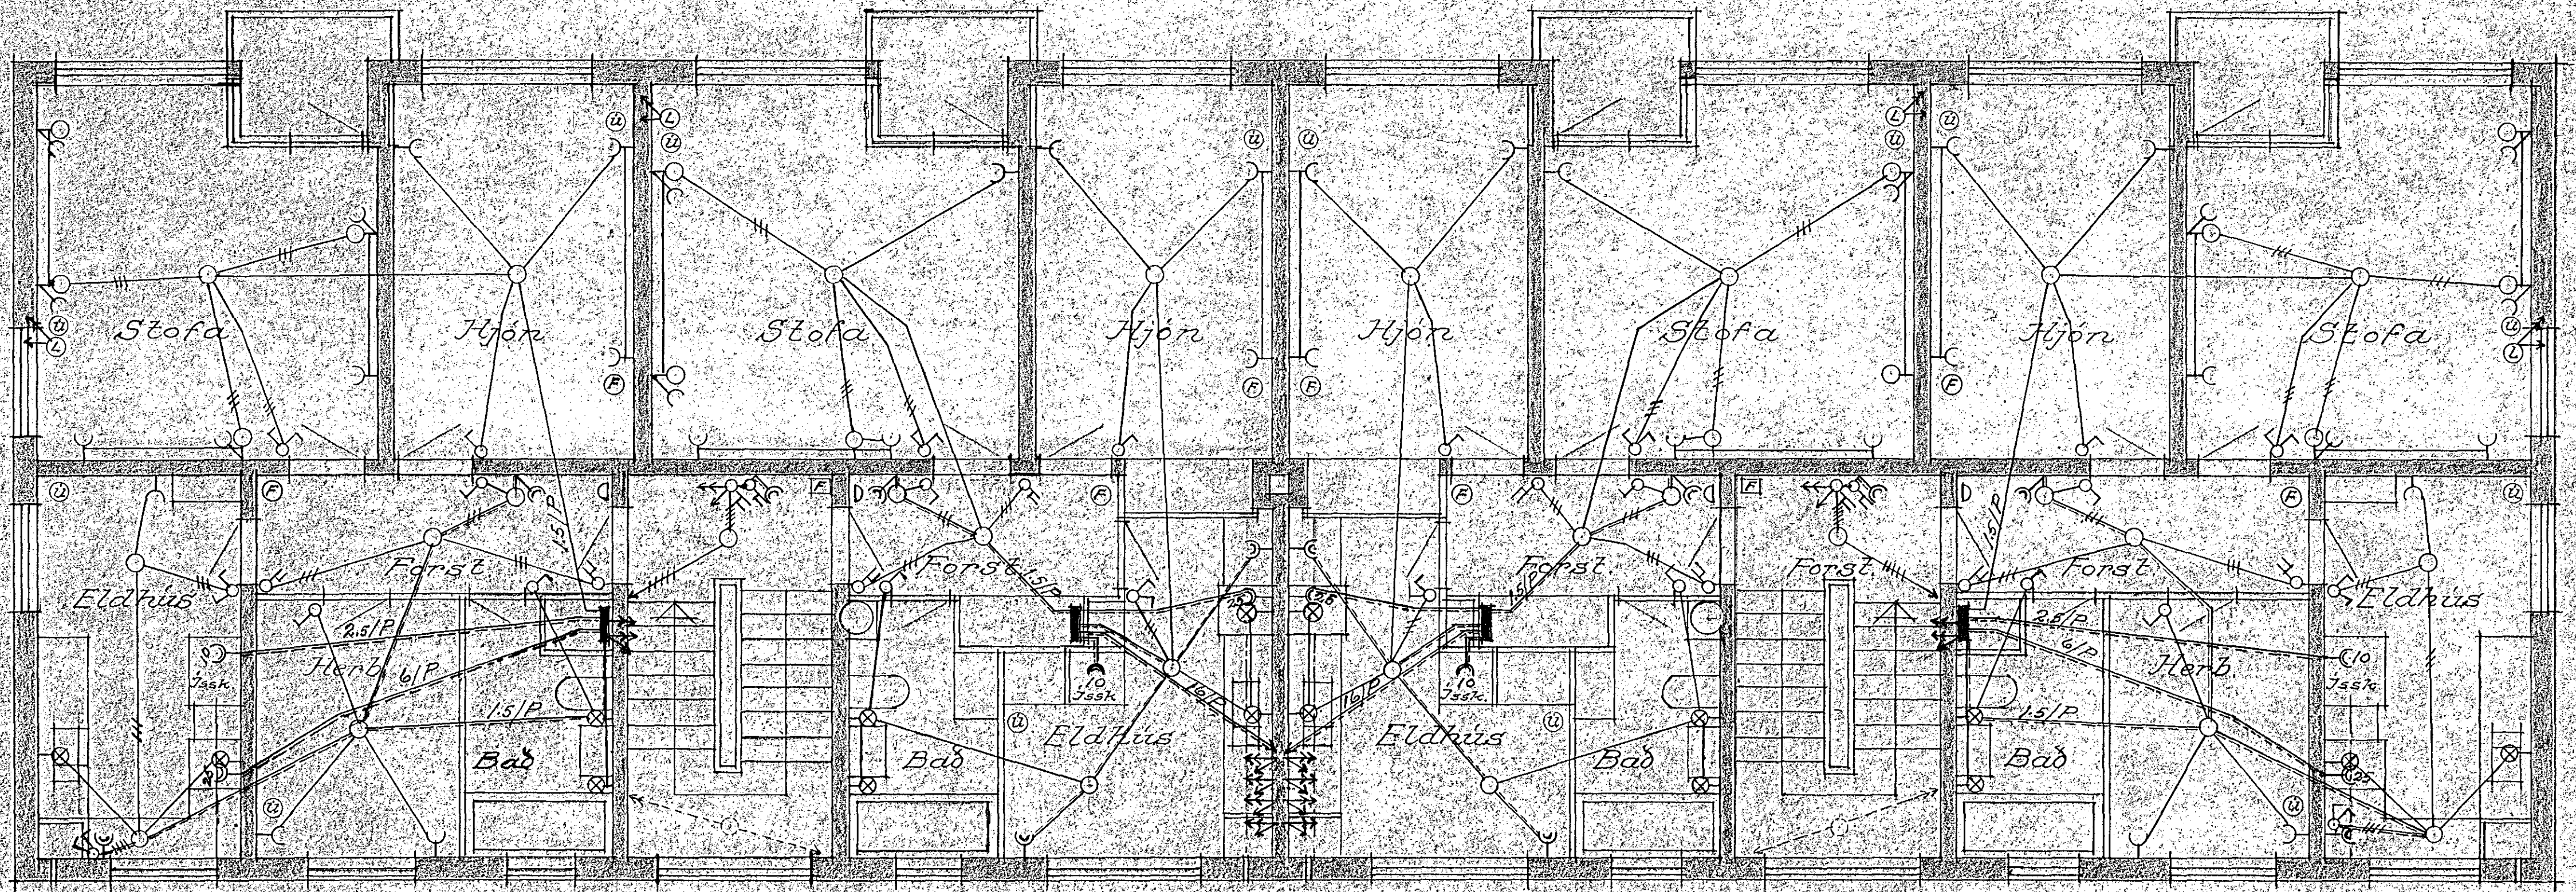

Hæð veggjóna í eldhúsum	1.30 m. frá gólfi
" " " " í stofum og badherb.	1.75 " " "
" tengla í stofum, svefukerb. og göngum	0.15 " " "
" rofa	1.30 " " "

Hafnarfirði í sept. 1954

Kristjánssýrjörð.

Uppdráttur: B.B.S.