


Blad 4

Hús við Melabraut, Hafnarferdi

Plan 1:50

Rafloagn í 3 hæð

Máavolta nr. 1252, Töluborg nr. 425
Sambýkt þ. 27-6 58
F.H. RAFFERTU HAF
Valgerður Ólafsdóttir

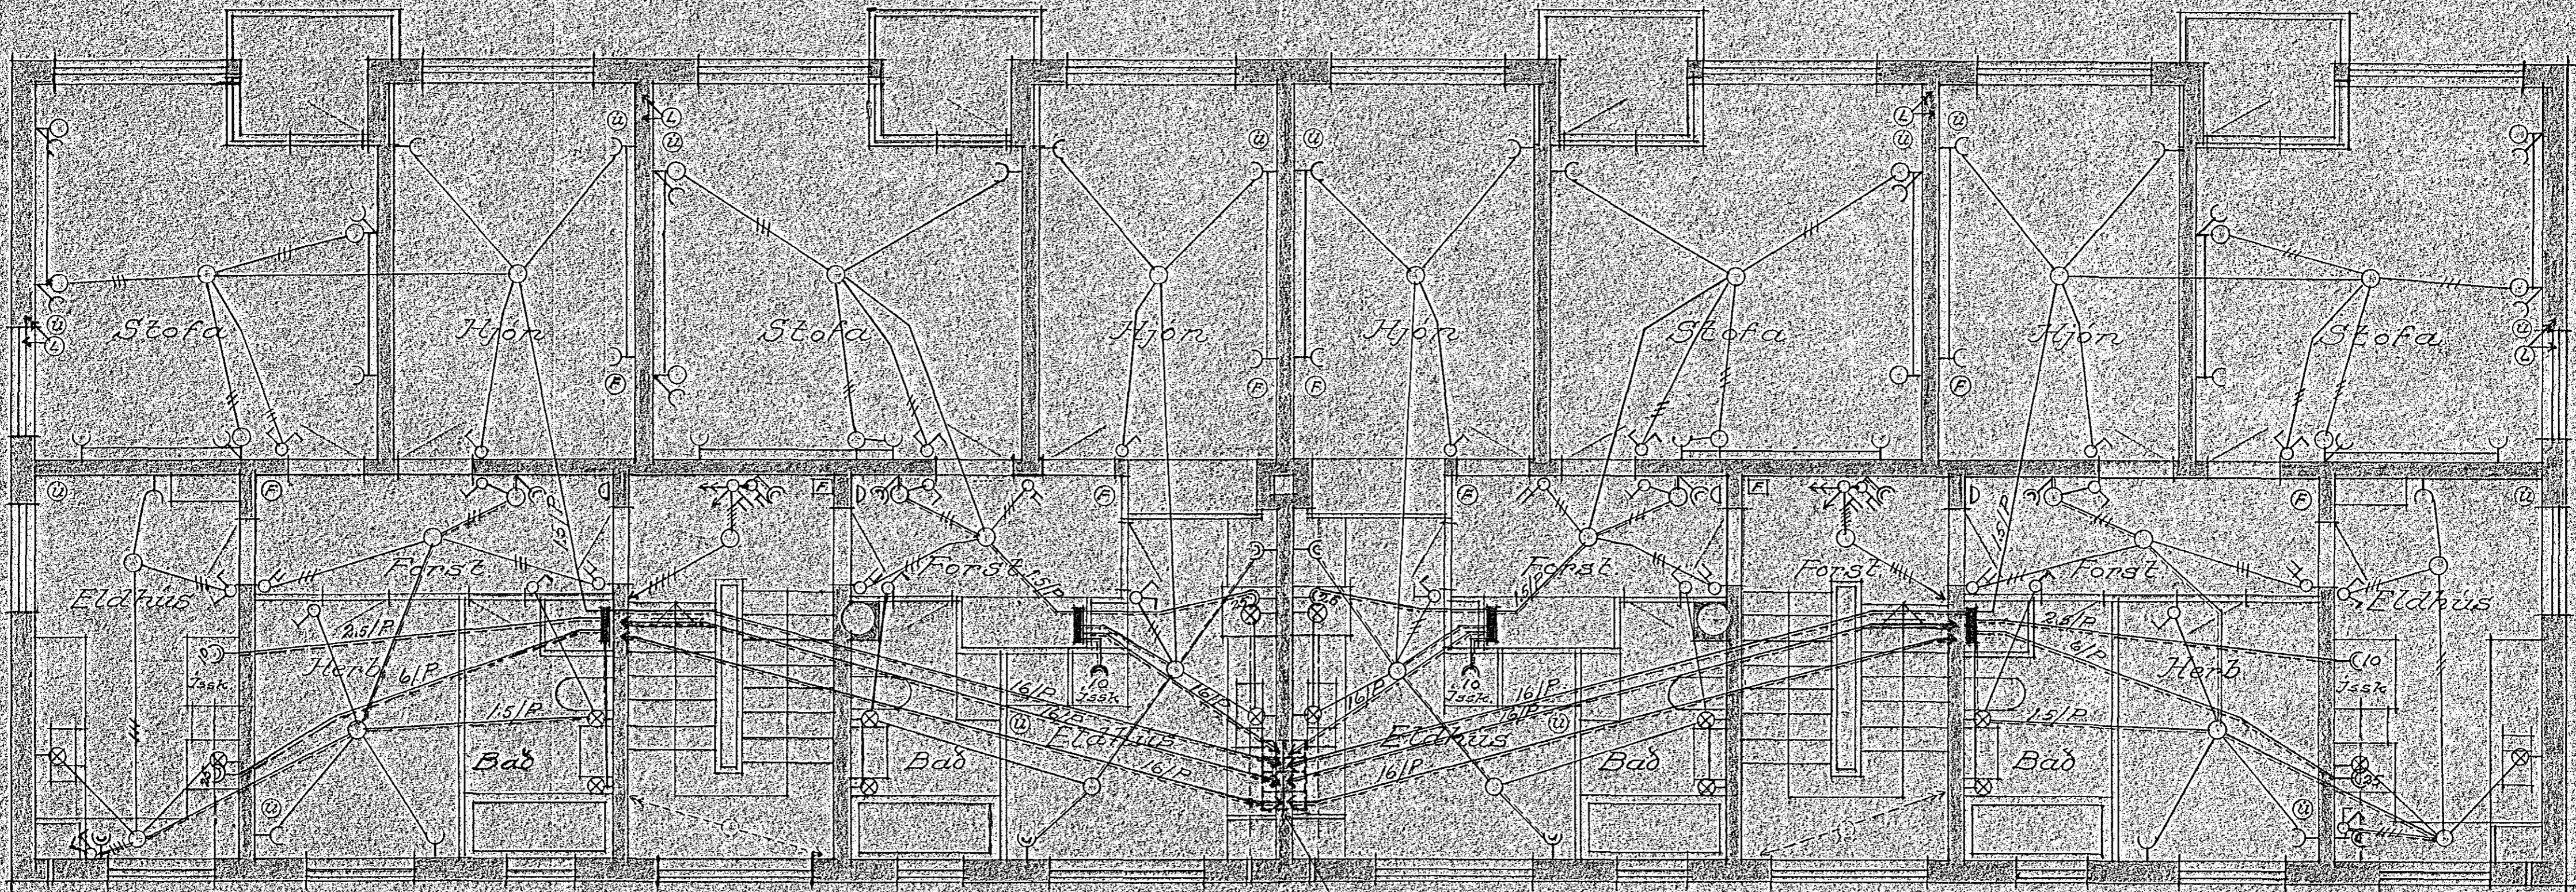

Jánattarkassan á háalofte.

Hæð vegglösa í eldhúsum	1.50 m frá gólfi
í stofum og badherb	1.75
í tengla í stofum, svefnerb og göngum	0.15
í stofa	1.30

Hafnarferdi í sept. 1954

Kristján Þyrfford

Uppdrattur: B.B.S.

446