

Blad 5

Hús við Melabraut, Hafnarfirði.

Plan 1:50


Síma-, bjöllu- og útlarpskerfi.

Másvelta nr. 1252 Tekning nr. 425

Samþykkt þ. 27-6 1955

F.H. RAÞVEITU MAFN

Viljáð Þrosodóttir

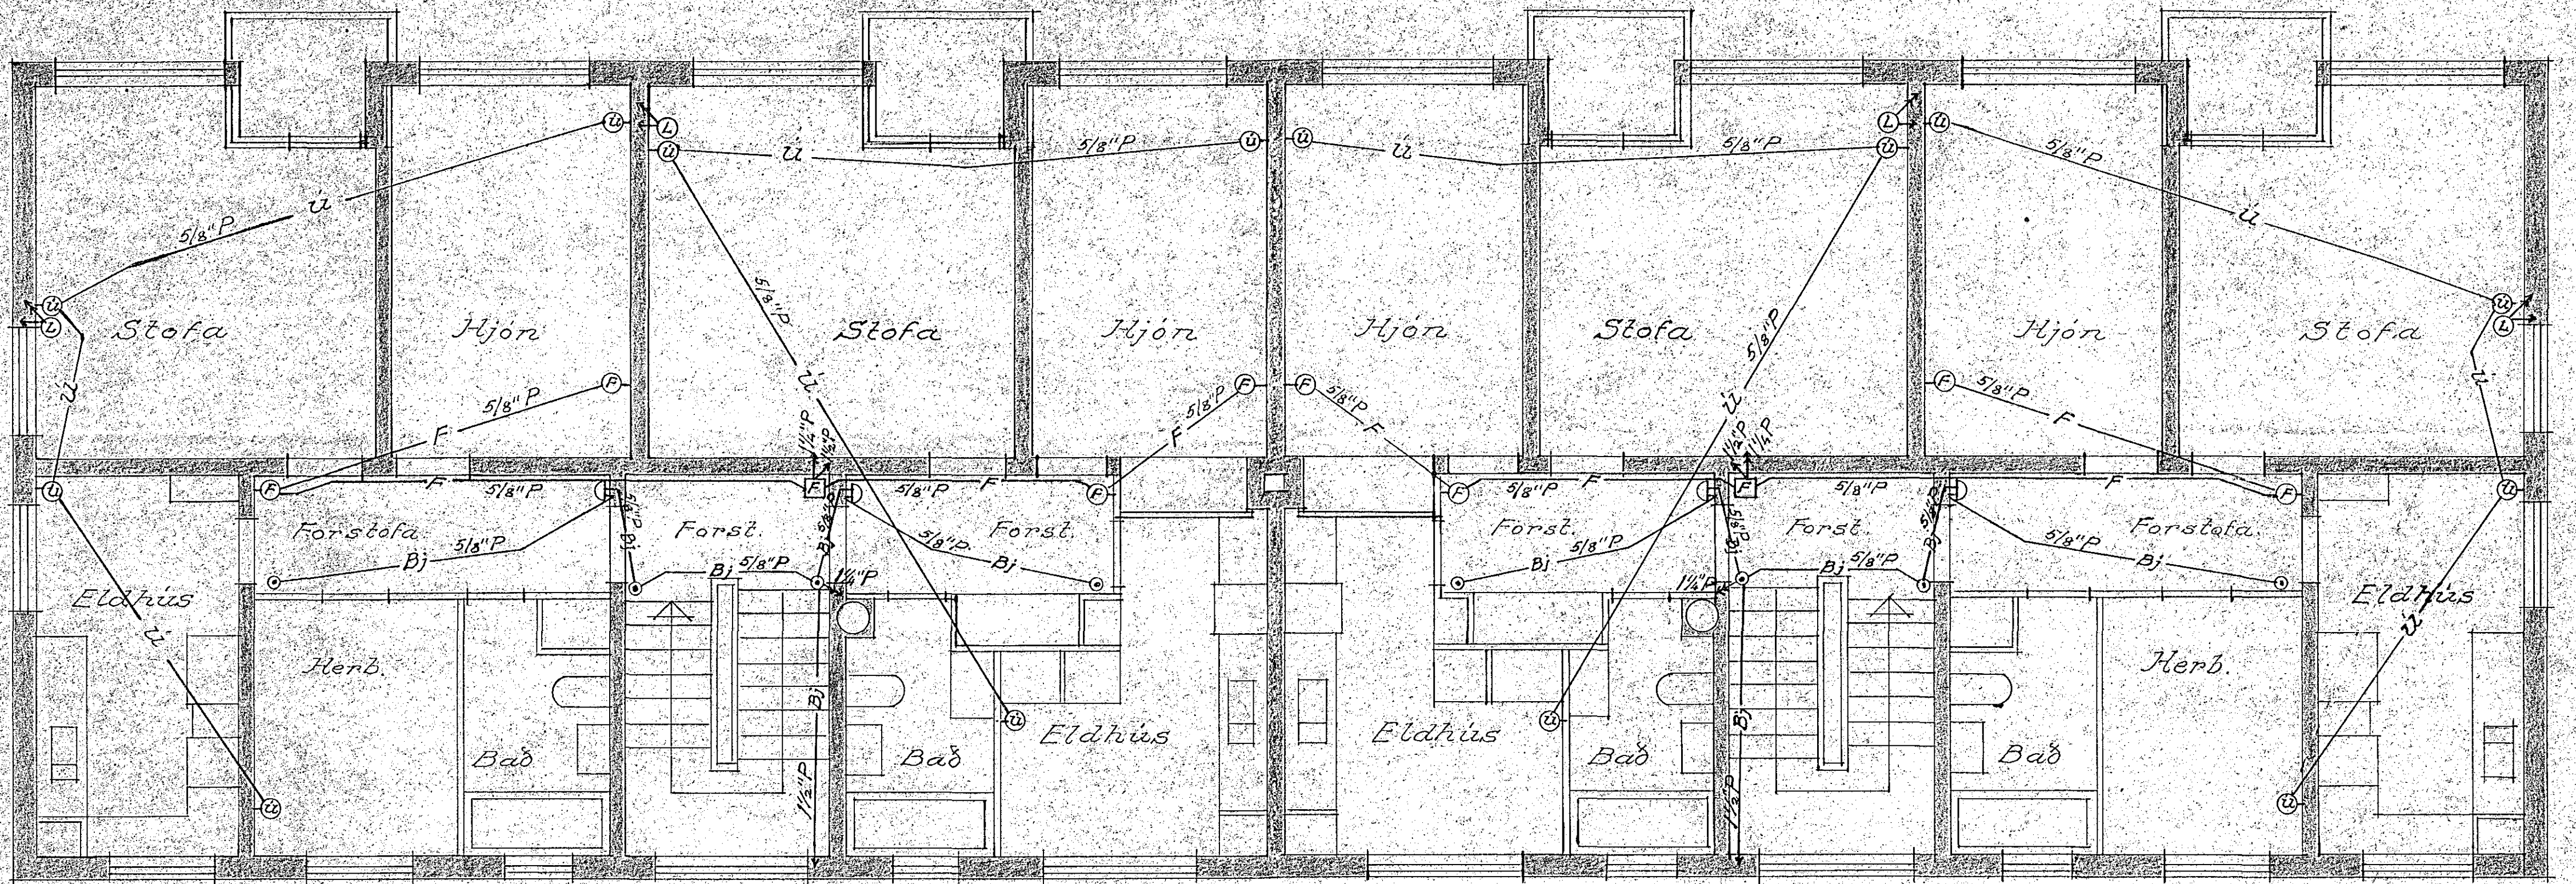

Hæð síma- og útlarpslengla 0.15m. frá gólfi
 bjölluhappa 1.30 " "

Hafnarfirði í sept. 1954.

Kristján Sýrjörð

Uppdráttur: B.B.S.