Húsveita nr. 933 Teikning nr. 439
Samþykkt þ. 29.12 1977
f.h. RAFVEITU HAFNARFJARÐAR
Eftirlitsmaður raflagna

Inntök samþykkt 23.12. 1977
f.h. RAFVEITU HAFNARFJARÐAR

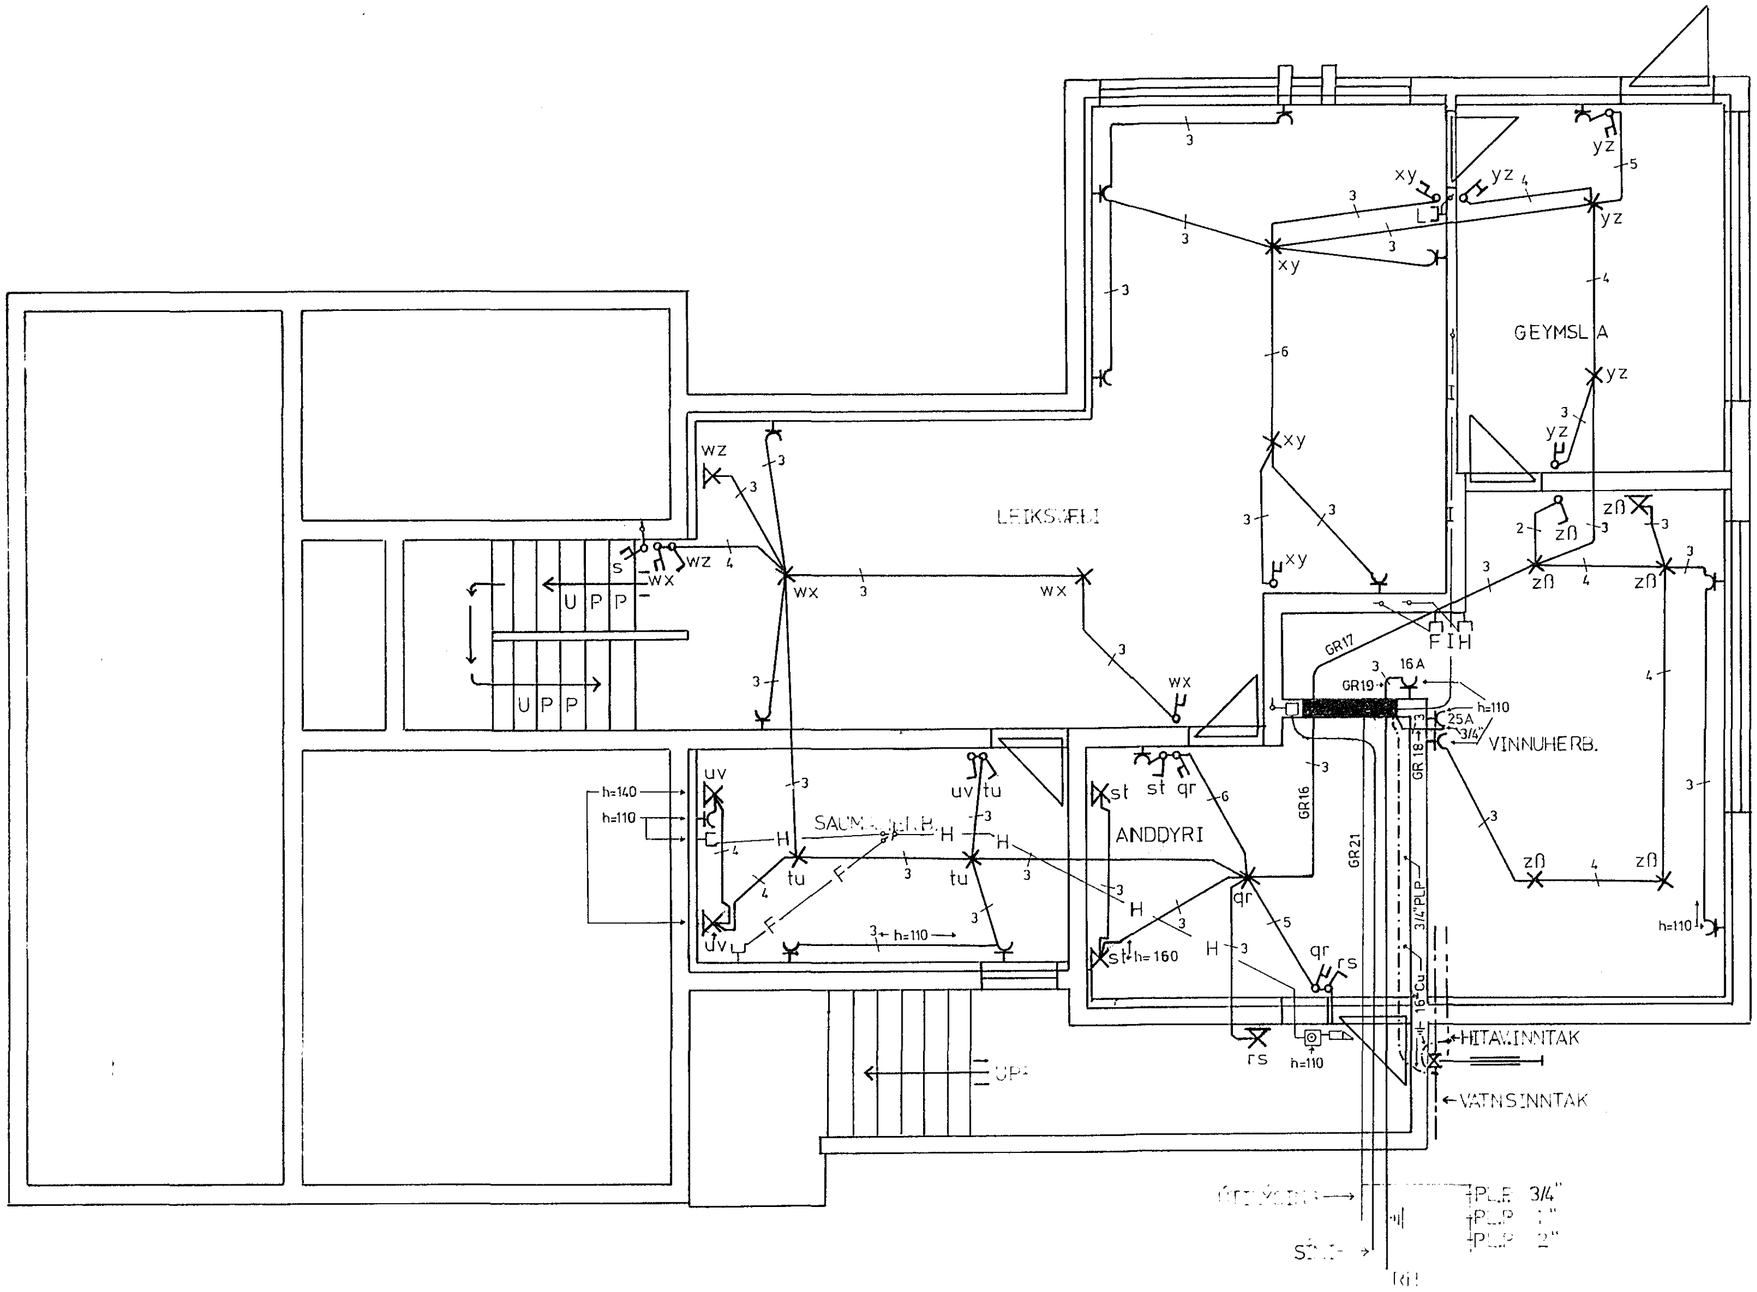

4/39

		[illegible] RAFTÆKNIR.	[illegible] 77
		[illegible] 3 HAFNARFIRÐI [illegible]	
		VÍÐIVANGUR 10 HAFNARFIRÐI	[illegible] 1:
		RAFLÖGN KJALLARA	[illegible]