


Húsvæta nr. 608 Teikning nr. 440  
 Samþykkt þ. 29-12 1977  
 í h. RAÐVEITU HAÐNARFJARÐAR  
*Flóris Guðmóndsson*  
 Eftirlitsmaður rafhlagna

Inntök samþykkt 16.11.1977  
 í h. RAÐVEITU HAÐNARFJARÐAR  
*Flóris Guðmóndsson*  
 Samp. sem einfasa  
 A.K.

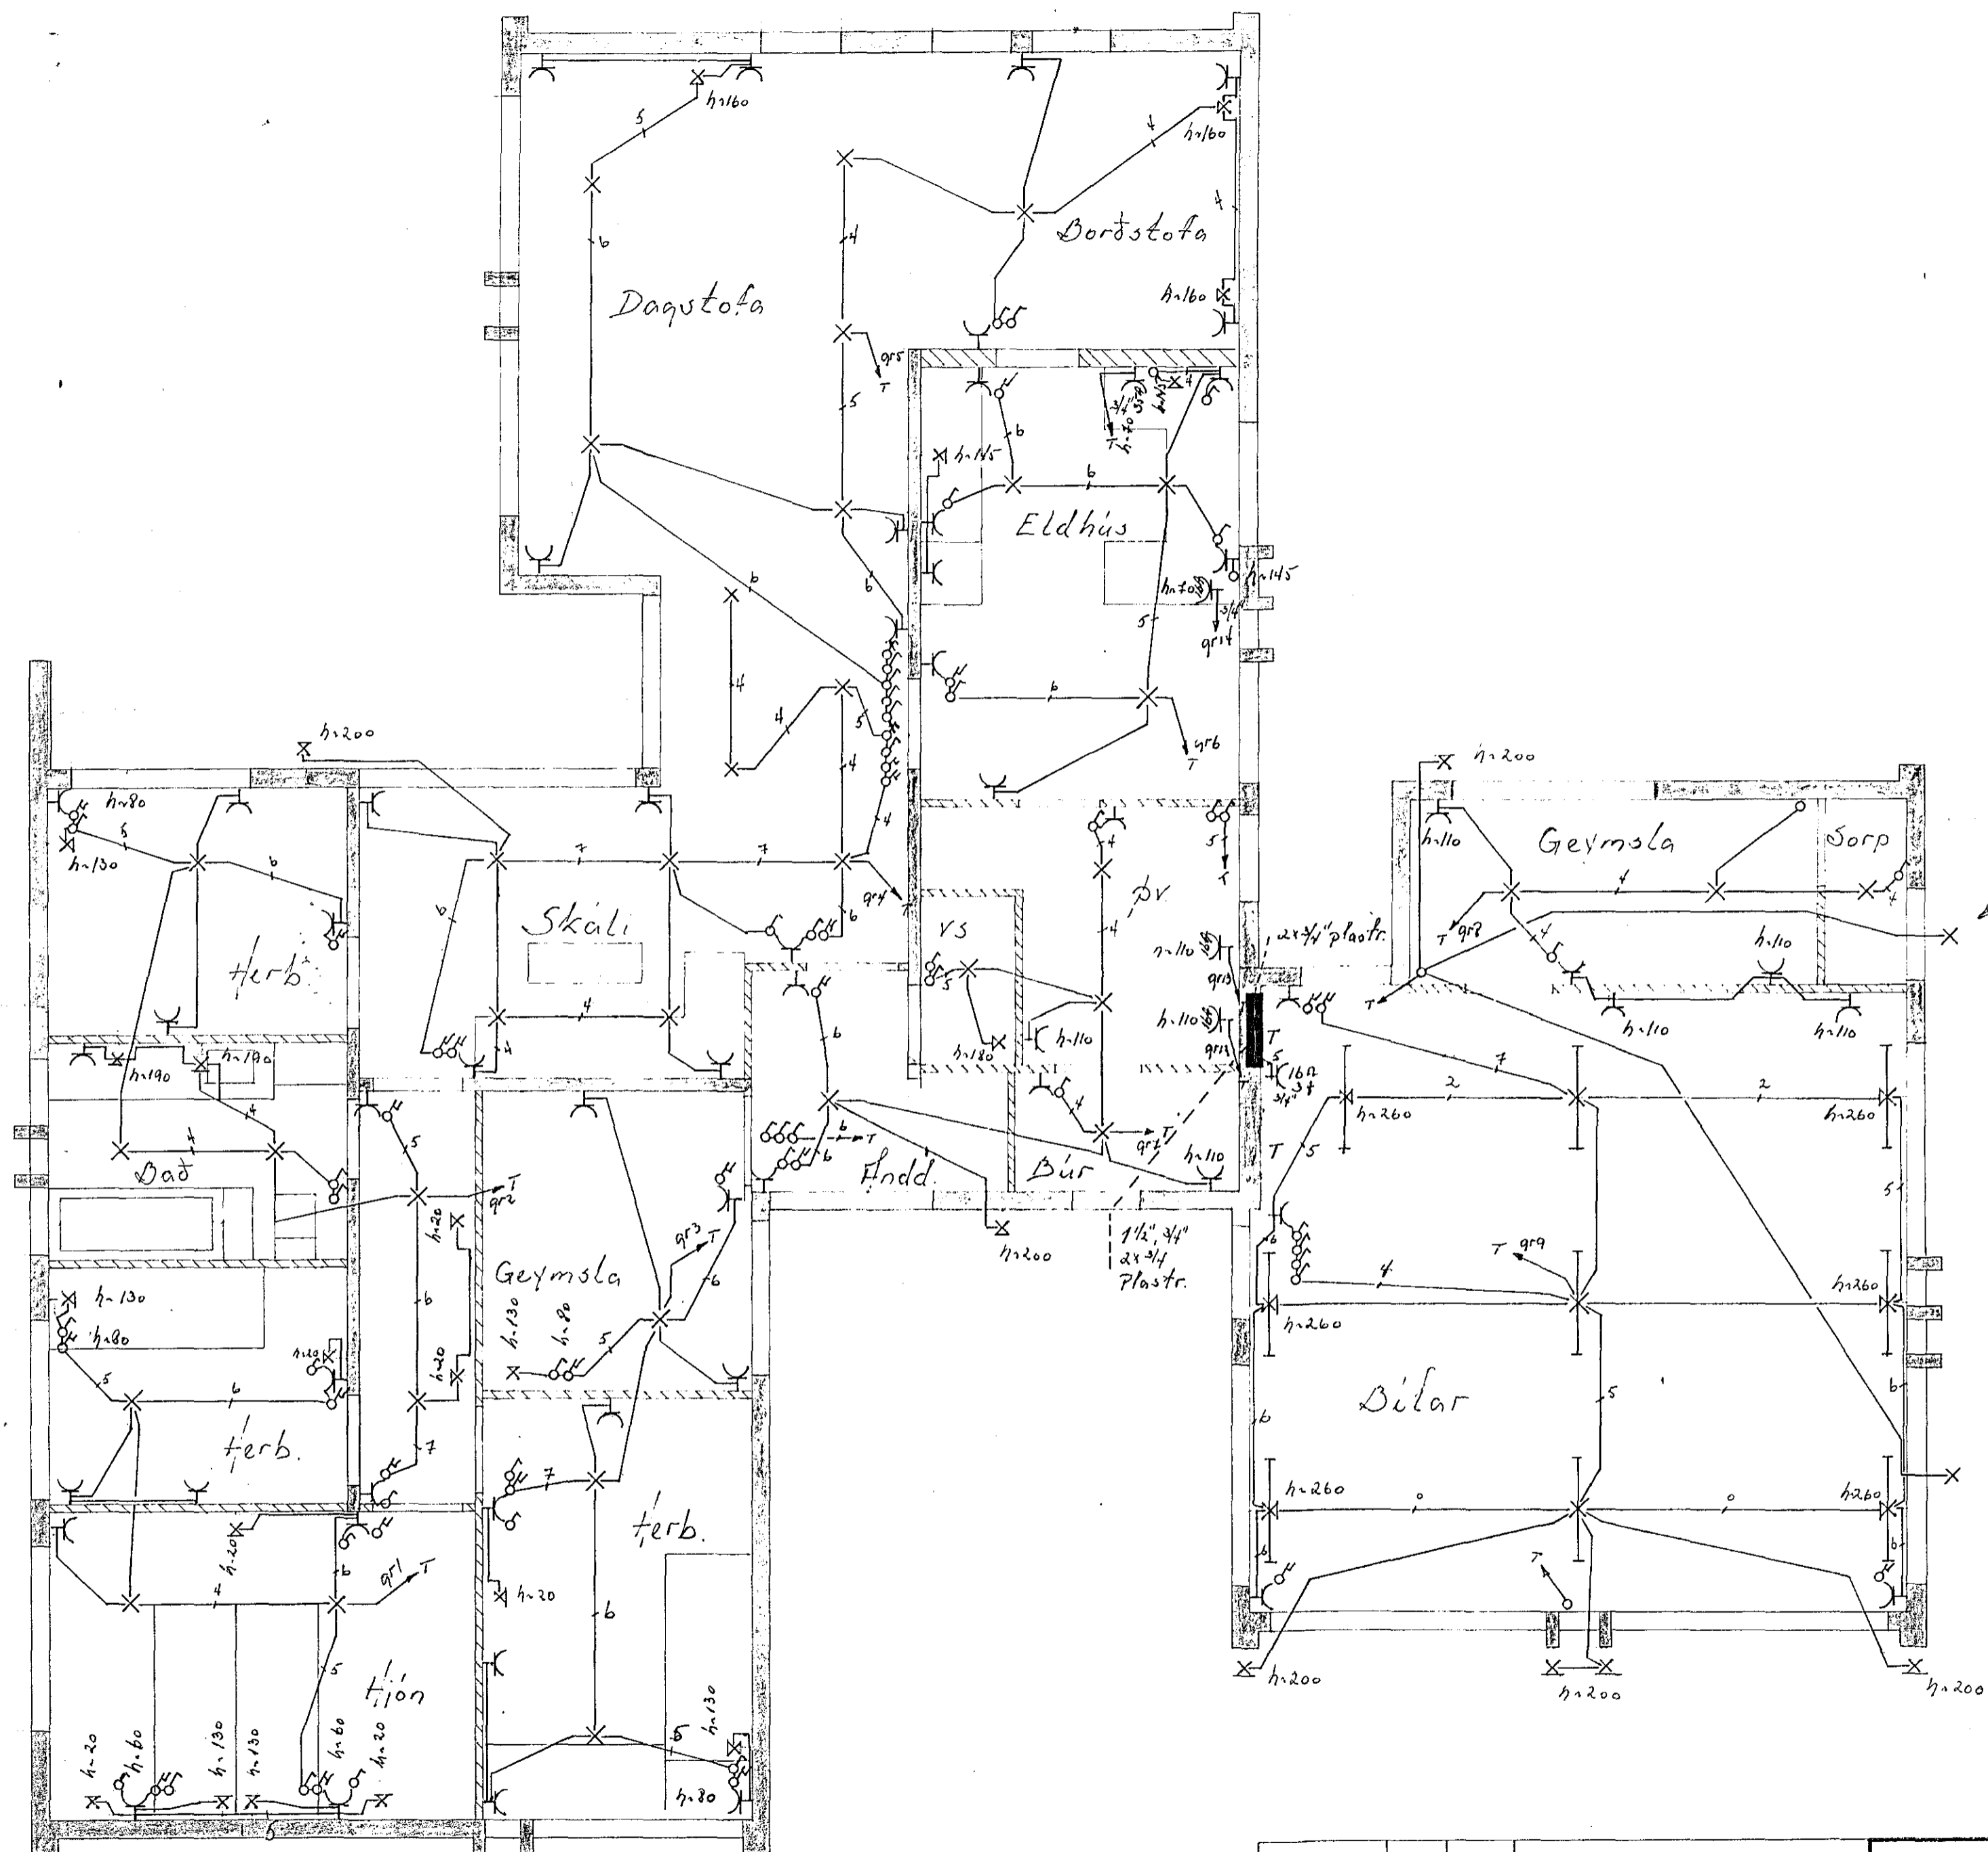

Lottdás i þakbrun

Skýringar  
 Málstraumur rofa og tengla skal vera 10A  
 Pipur séu 5/8" og vir 1.5g  
 Höð rofa sé 110cm frá fullfráengnu gólfi  
 Höð tengla við rofa sé í sömu höð og rofinn annars 20cm frá fullfráengnu gólfi  
 Öll mál eru gefin í cm

Nema annars se getið

VIÐIVANGUR 16. HAÐNARFIRÐI.  
 RAÐLÖGN

440

Dags.	Reitur.	Samþ.	Hverju breytt.	HELMIR SVEINSSON BRÁVELLIR 16. E.GILSSTAÐIR 5-1139	T. agust 77 U. Y. S. Bl. 1 af 3 M 1:50
-------	---------	-------	----------------	--	---