




**VEIÐSTRÁUMSLAGNIE**

Stýringar: Allar lagnir tona i niðurhengt loft eða i létta milli veggj

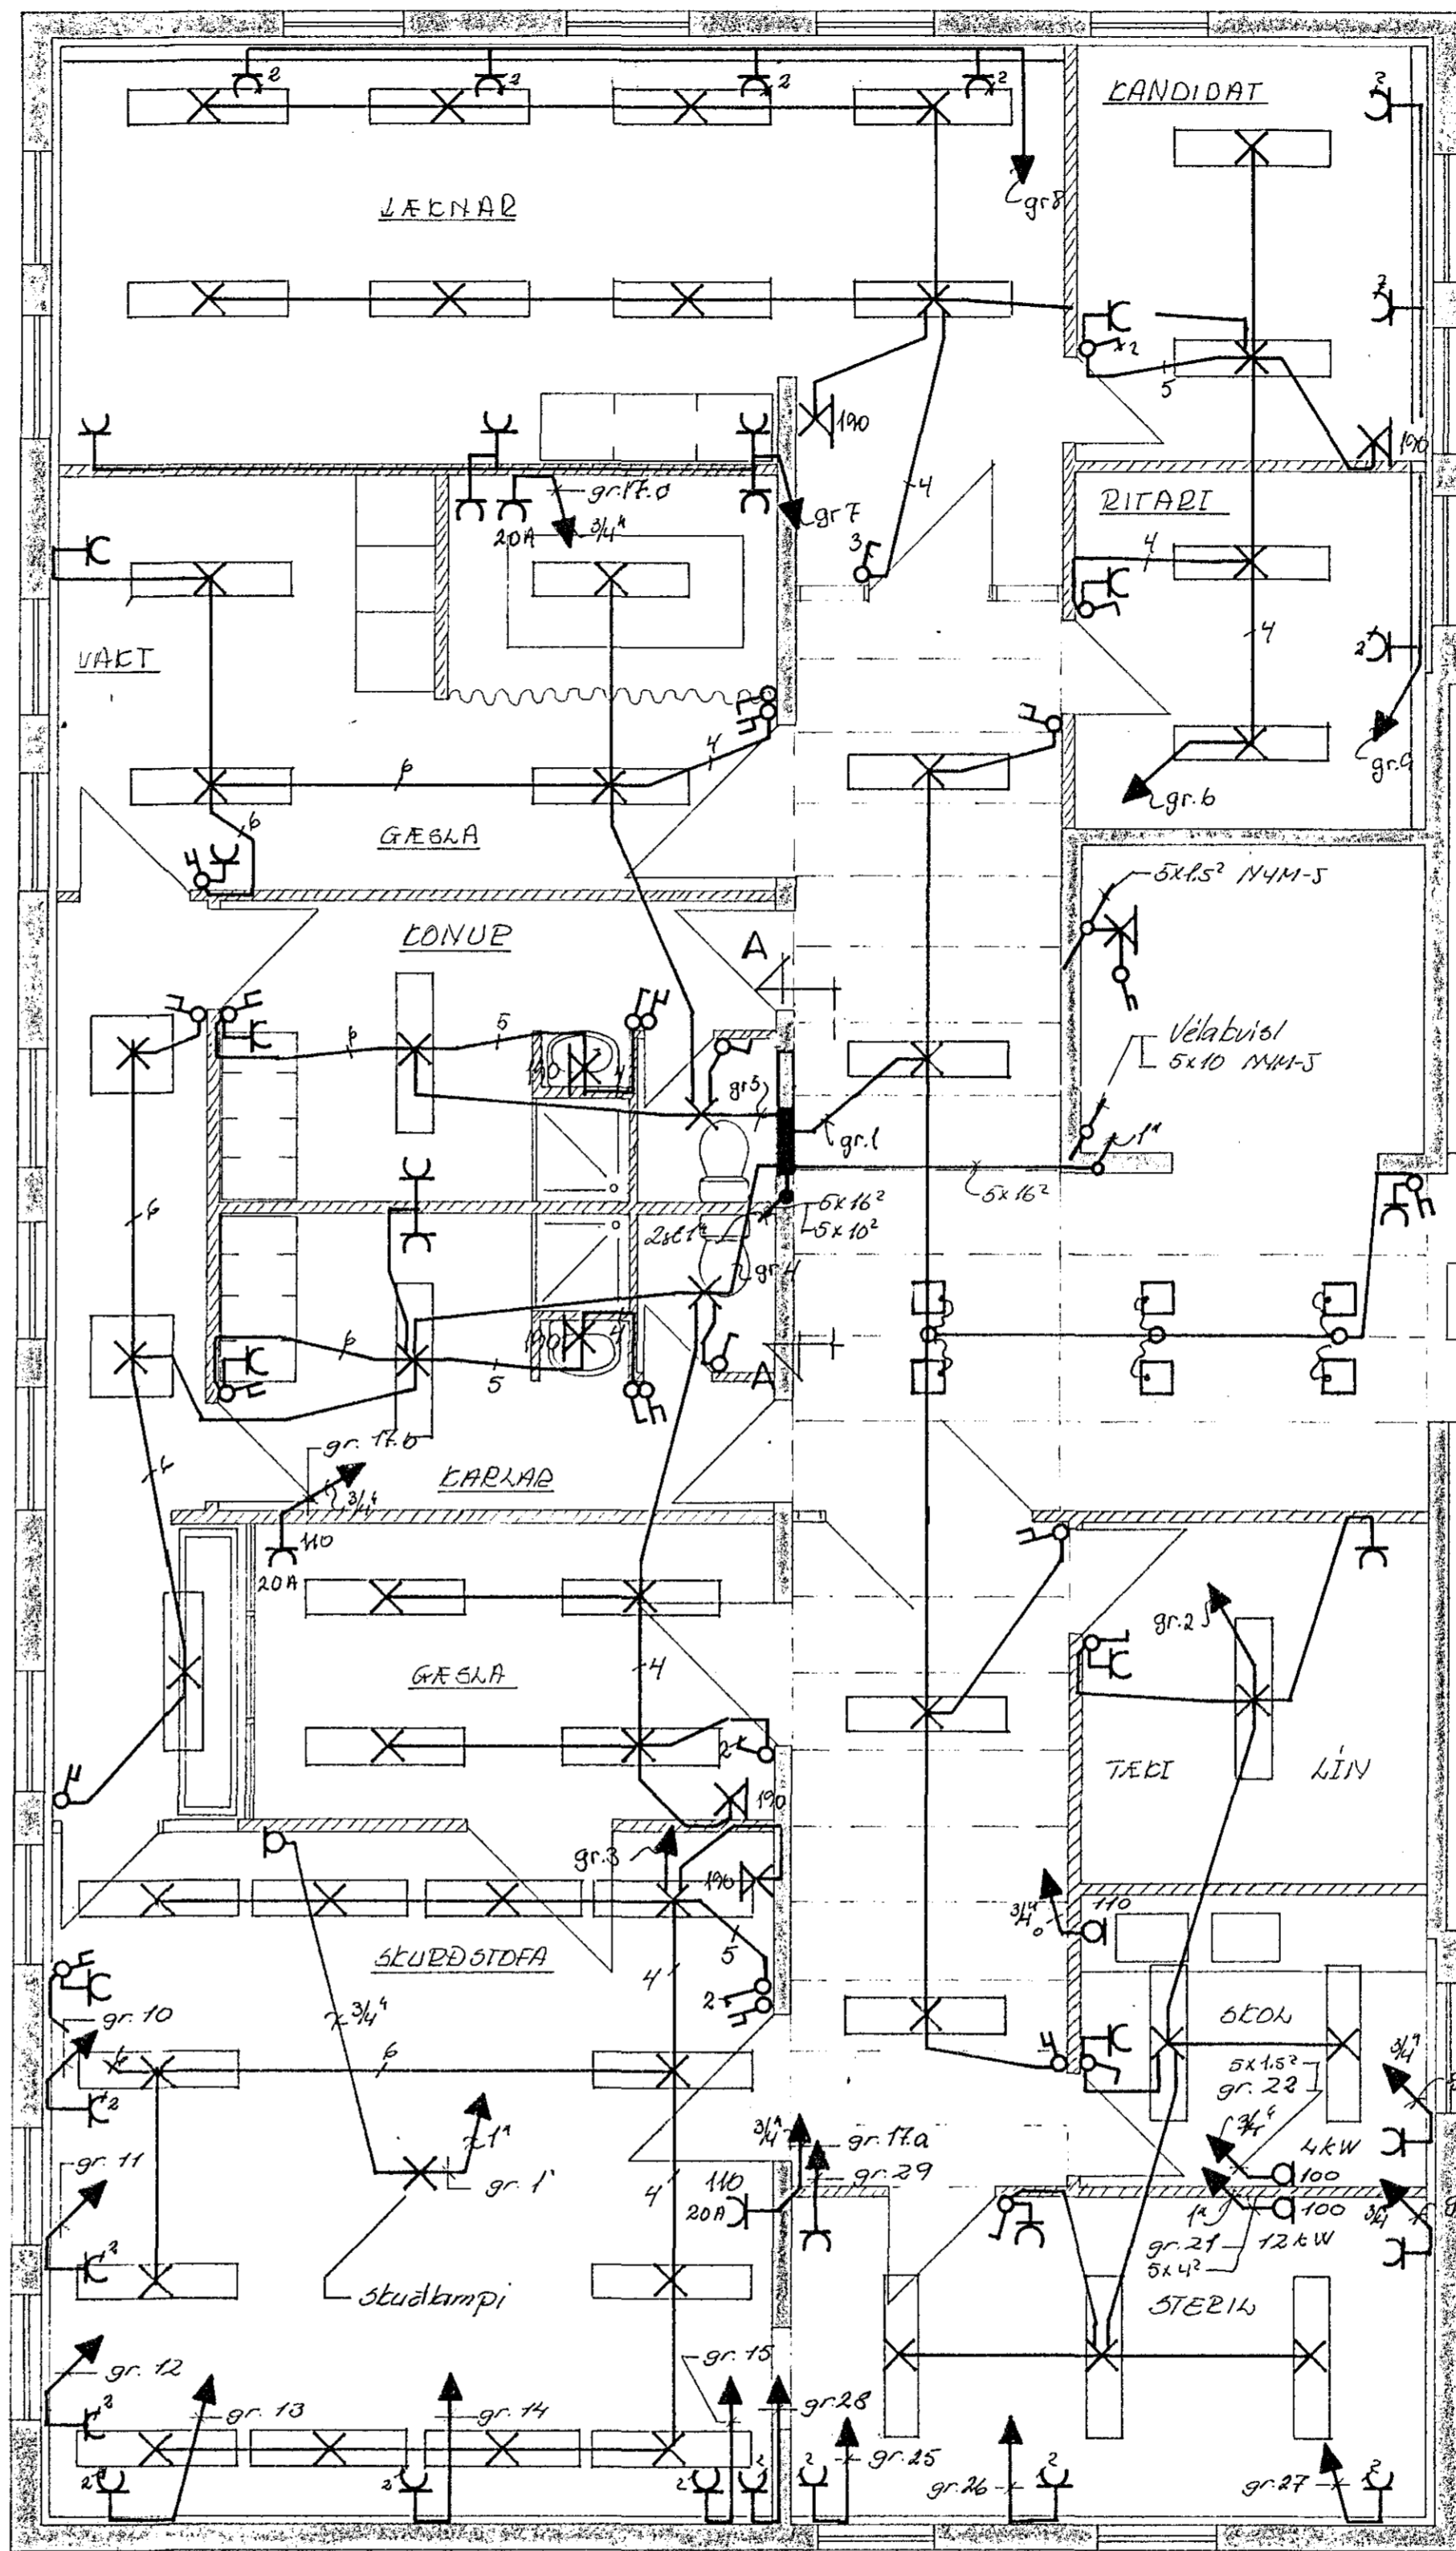

**LJÓÐA OG TENGLA LAGNIE**

Stýringar: Allar lagnir tona i niðurhengt loft eða i létta milli veggj  
 Tenglar i skurðstofu og steril 110 cm yfir gólf  
 ← Lagn i tóflu, 5/8" pipa með ídregnum vir 3x1.5"

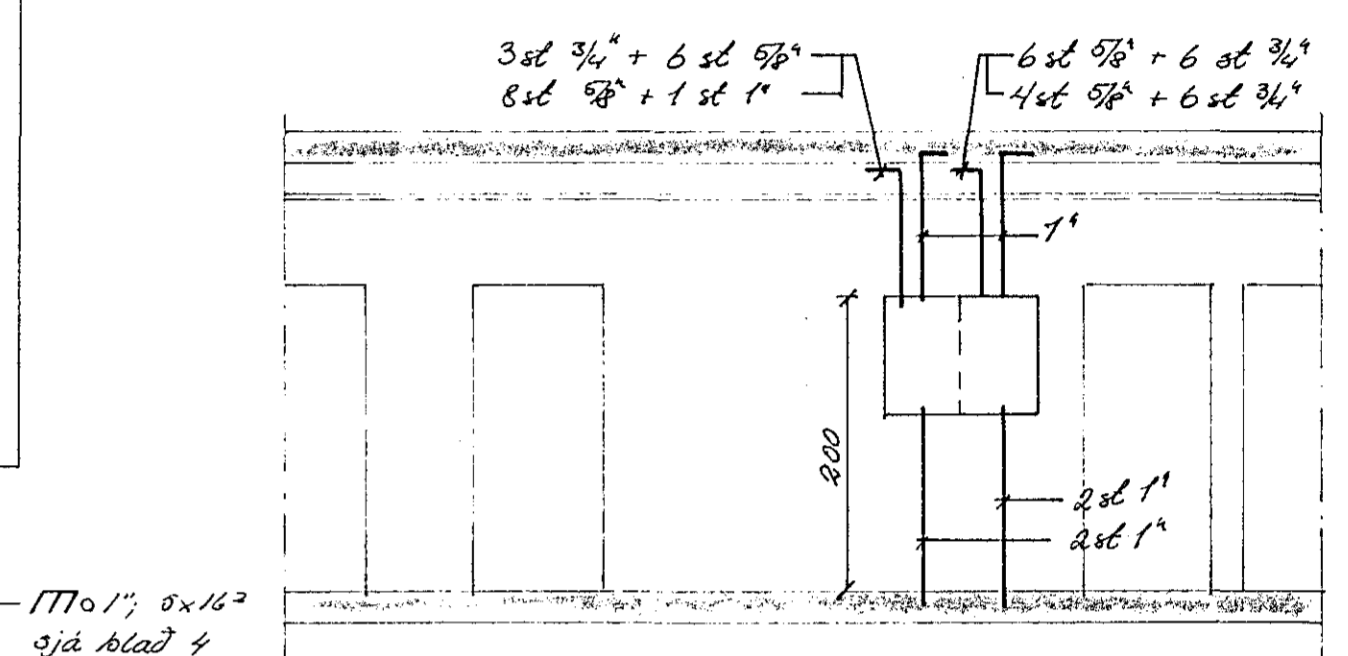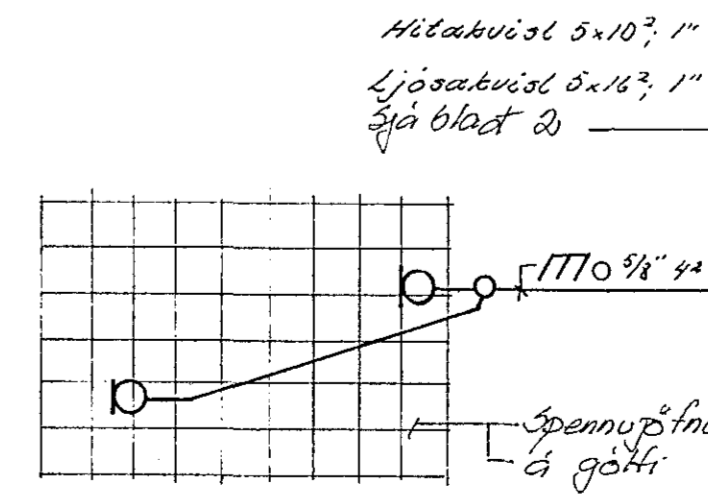

gr. 1	170 1/2"	5x2.5²	Skurðklampi
" 2	170 3/4"	5x7.5²	Lín. skol. steril
" 3	10A		Skurðstofa
" 4	10A		Karlar, Gæsla
" 5	10A		Kornur, Gæsla
" 6	10A		Ritari, Kandidat
" 7	10A		Tenglar, Vætt, Læknar
" 8	10A		Tenglar, Læknar
" 9	10A		Tenglar, Ritari, kand.
" 10	10A		Tengill, Skurðst.
" 11	10A		" "
" 12	10A		" "
" 13	10A		" "
" 14	10A		" "
" 15	10A		" "
" 16	10A		" "
" 17	10A	5KES	Föntögn, Skurðst.
" 18	10A		" Gæsla
21	170 1/2"	5x4²	Sterilskapur, 120W
22	170 3/4"	5x15²	" " 4kW
23	3x15²		Tengill fyrir hitat.
24	170 5/8"		" " "
25	170 5/8"		" " "
26	170 5/8"		" " "
27	170 5/8"		" " "
28	170 5/8"		" " "
29	170 5/8"		" " "
	170 5/8"		2st i skol.

ATH! ELÐRI TEIKNING ÖGILD

ST. JDSEPPSPÍTALI - HAER	
Grunnmynd 2 hæð	
Raf. lagn	
Rafveita Hafnar-fjarðar	
BR. DAGS. BREYTING	12/9 Eimlinusmynd
VERKFRÆDISTOFA ÁRMÚLA 1	REYKJAVÍK - Sími 8384
HANNAÐ 50	KVAÐI 1: 50
TEIKNAD 10/50	DAGS. 4. maí '54
YFIRFARÐ	NR. F520
Sig. H. Eddrup	BL. 3